


Pédologie (cartes) / Pedology (Maps): Loam sablo-graveleux et pierreux St-André + Loam sablo-pierreux Mawcook / Loam sablo-pierreux Mawcook + Loam sablo-graveleux et pierreux St-André / Loam sablo-graveleux St-André, phase schisteuse + Loam sablo-pierreux Mawcook

Pédologie (sondages) / Pedology (soil survey): 1<sup>4</sup> Pir, 2<sup>3</sup> Pir, 3<sup>6</sup> F, 4<sup>4</sup> W<sup>3</sup> Tho, 5<sup>3</sup> Sab, 1. Faible, 2. Pâturage, 3. ---, 4. ↓

Potential agricole des sols / Soil Capability for Agriculture: 1. Drainage, 2. Couverture végétale / Vegetation Cover, 3. Rendement des cultures / Crop Yield, 4. Sens de la pente / Slope Direction, 5. Strate forestière / Forestry Stratification

Cadastre localisé de façon approximative / Cadastre located approximately: Sauf indications contraires, toutes les dimensions indiquées sont en mètres. / Otherwise indicated all dimensions are in meters.

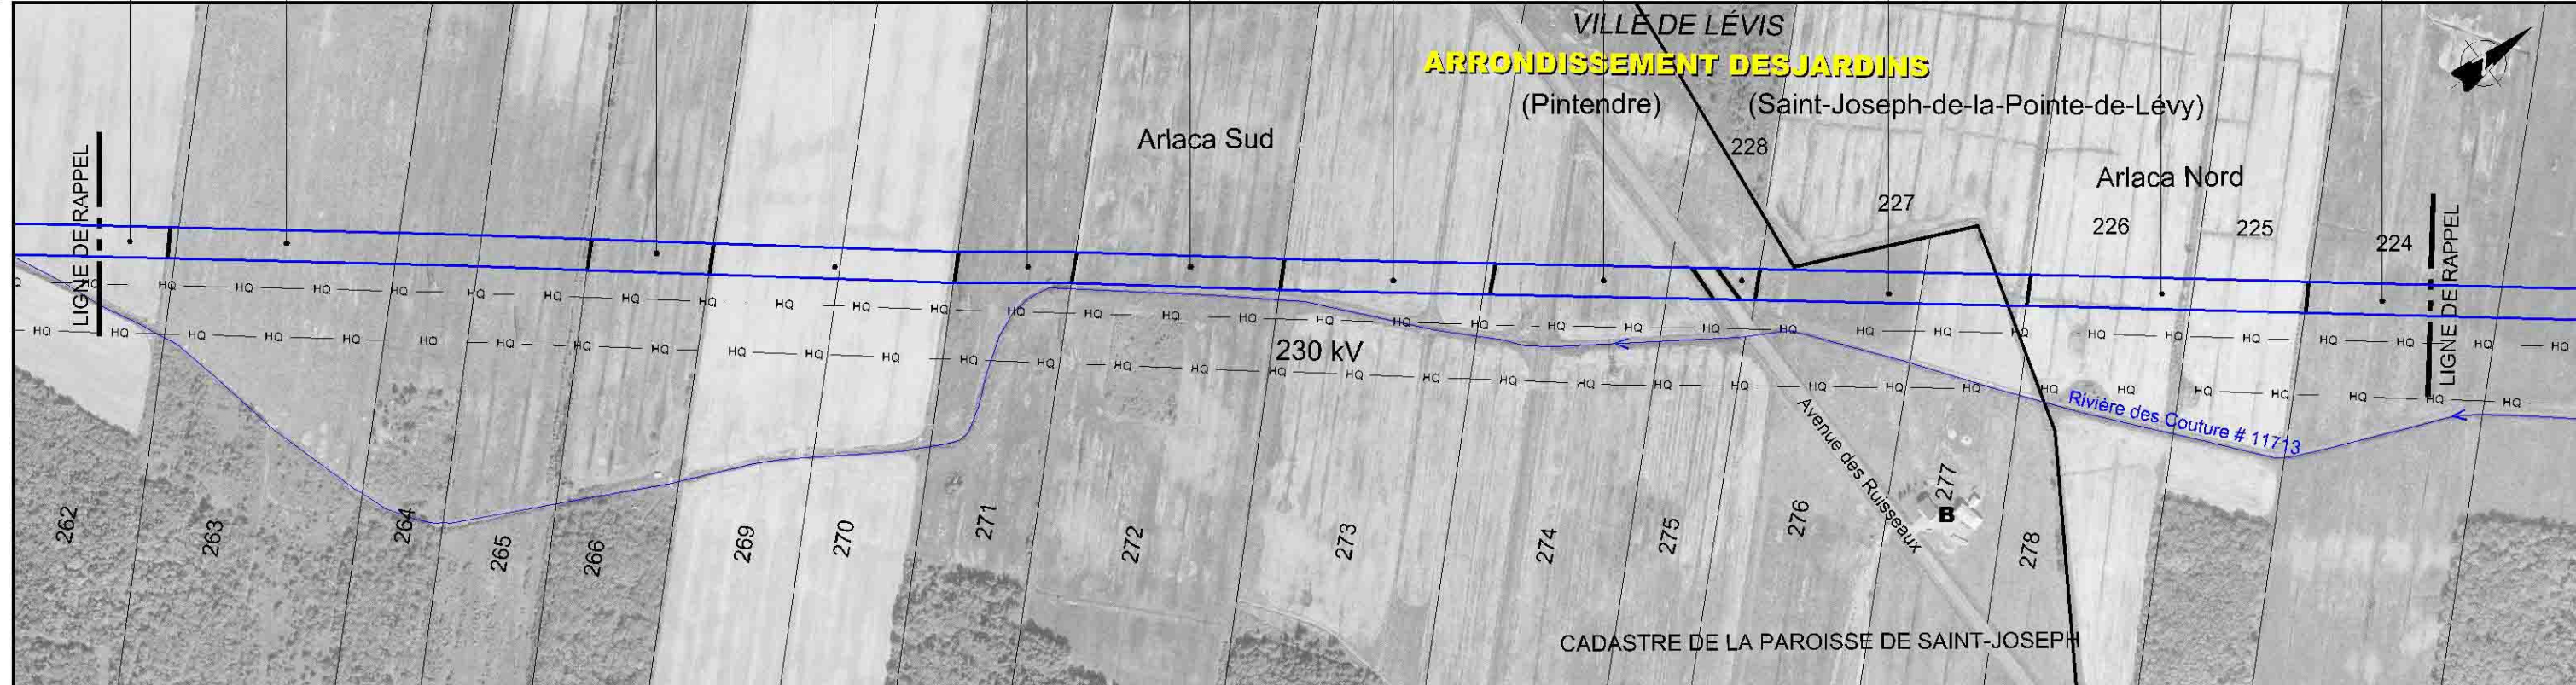

RÉFÉRENCES / REFERENCES: - Cartes de zonage agricole / - Agricultural zoning Maps, Ville de Lévis, MRC Bellechasse, MRC Nouvelle-Beauce, - Orthophotos (2004)

|  |  |       |  |       |  |       |  |       |  |       |
|--|--|-------|--|-------|--|-------|--|-------|--|-------|
| N° de droit de passage / Right-of-Way n° |  |       |  |       |  |       |  |       |  |       |
| Kilomètre / Kilometer                    |  | 5+500 |  | 5+000 |  | 4+500 |  | 4+000 |  | 3+772 |

|   |  
|---|--|---------|--|---------|--|-----------------|--|-----------------|--|-----------------|--|---------|--|---------|--|---------|--|---------|--|----------------|--|---------|--|-----------------|--|
| Impacts anticipés / Anticipated impacts             | - Milieu biologique (B) / - Biological Environment (B)                             |         |  
|   | - Milieu humain (H) / - Human environment (H)                                      | H3      |  |         |  |                 |  | H3              |  |                 |  |         |  |         |  |         |  |         |  |                |  |         |  |                 |  |
| Section actuelle / Existing Section                 |  | Clôture |  | Clôture |  | Chemin de ferme |  | Chemin de ferme |  | Chemin de ferme |  | Clôture |  | Clôture |  | Clôture |  | Clôture |  | Amas de roches |  | Clôture |  | Chemin de ferme |  |
|   | Section projetée / Proposed Section  |         |  
| Fosé / Ditch  |  | 0.3     |  | 0.3     |  | 0.5             |  | 0.5             |  | 1.0             |  | 0.5     |  | 0.3     |  | 0.3     |  | 0.3     |  | 0.6            |  | 0.5     |  | 0.3             |  |
|   | Fosés / ruisseau / cours d'eau verbalisés / Ditch / Stream / Municipal Watercourse | 1.6     |  | 1.6     |  | 1.4             |  | 1.4             |  | 0.9             |  | 1.4     |  | 0.9     |  | 0.9     |  | 0.9     |  | 1.3            |  | 0.9     |  | 1.6             |  |
| Couverture minimale / Minimal Cover                 | Particulier / Specific   |         |  
|   | General  |         |  
| Sol arable à protéger / Topsoil to be protected     |  |         
|   |  
| Clôtures et chemins / Fences and Roads              |  |         
| Zones boisées / Wooded areas                        |  |         
| Prévention de l'érosion / Erosion control           |  |         
| Potentiel archéologique / Potential for archaeology |  |         

|  |  |  |  |   |  |  |  |   |  |  |  |
|--|--|--|--|---|--|--|--|---|--|--|--|
| <p>LEGÈNDRE - LEGEND</p> <p>PHOTOMOSAÏQUE - PHOTOMOSAIC</p> <p>Cours d'eau / Watercourse</p> <p>Zone non agricole / Non Agricultural Area</p> <p>Servitude projetée / Proposed Right-of-Way</p> <p>ZONE DE POTENTIEL ARCHÉOLOGIQUE / AREA OF POTENTIAL FOR ARCHAEOLOGY</p> <p>H Historique - Historic</p> <p>P Préhistorique - Prehistoric</p> |  | <p>MESURES D'ATTÉNUATION / COUVERTURE MINIMALE / MITIGATION MEASURES / MINIMAL COVER</p> <p>Cours d'eau verbalisée (p/r au fond existant) / Municipal Watercourse (below the existing bottom)</p> <p>Ruisseau (p/r au fond existant) / Stream (below the existing bottom)</p> <p>Fosé (p/r au fond existant) / Ditch (below the existing bottom)</p> |  | <p>CLÔTURES ET CHEMINS - FENCES AND ROADS</p> <p>Clôture temporaire à installer - Temporary fence to be installed</p> <p>Chemin à maintenir ouvert - Road to be kept open</p> <p>ZONES BOISÉES - WOODED AREAS</p> <p>Zone de restriction au déboisement / Clearing restriction area</p> <p>PRÉVENTION DE L'ÉROSION - EROSION CONTROL</p> <p>Zone de contrôle d'érosion - Erosion control area</p> |  | <p>NOTES</p> <p>Dans les secteurs boisés, l'aire de travail temporaire de 10 m adjacente à la servitude permanente pourrait ne pas être utilisée selon les conditions qui prévaudront lors de la construction.</p> <p>In wooded areas, the 10 m temporary workspace adjacent to the permanent right-of-way might not be used according to field conditions during construction.</p> <p>B : Bâtiment / Building</p> |  | <p>Échelle graphique - Graphic Scale</p> <p>0 150 150</p> |  | <p>Tome 4 - Volume 4</p> <p>GAZODUC-TERMINAL / SAINT-NICOLAS</p> <p>PIPELINE-TERMINAL / SAINT-NICOLAS</p> <p>Inventaire du milieu / Mesures d'atténuation spécifiques / Land Survey / Specific Mitigation Measures</p> <p>Préparé par / Prepared by: Robert Choquette, dta</p> <p>Dessiné par / Drawn by: Josée Bisson, dta</p> <p>Vérifié par / Verified by: Claude Vailloux, ing. &amp; agr.</p> |  |
| <p>Projet / Project: 3324F004.DWG-F3</p> <p>Date: Janvier 2006</p>   |  | <p>Projet n° / Project n°: 3324</p> <p>Echelle / Scale: 1:5 000</p>  |  | <p>Feuille n° / Sheet n°: 3 de 24</p>   |  | <p>Rabaska</p> <p>Groupe Conseil TIDA inc. Agriculture, foresterie et environnement</p>  |  | <p>APP. _____</p>   |  | <p>3 de 24</p>   |  |