


Pédologie (cartes) Pedology (Maps)	Loam Kamouraska	Loam Sablo-graveleux et pierreaux St-André	Loam Kamouraska	Loam sablo-graveleux et pierreaux St-André	Loam Kamouraska	Sable loameux St-Jude + Sable fin St-Samuel
Pédologie (sondages) Pedology (soil survey)	20	19	19	19	17	17
Potentiel agricole des sols Soil Capability for Agriculture	3 _w	3 _F	3 _w	3 _{Ora}	4 _F	4 _F
Potentiel forestier des sols Land Capability for Forestry			3 _w	3 _{Frn}	4 _w	5 _F
Conditions et utilisation du sol 1. Drainage						
2. Couverture végétale Vegetation Cover	1. Moyen	1. Bon	5. FID410 A III	Non inventorié	1. Bon	1. Bon
3. Rendement des cultures Crop Yield	2. Foin	2. Labour			2. Foin	2. Foin
4. Sens de la pente Slope Direction	3. Moyen	3. ---			3. Bon	3. Bon
5. Strate forestière Forestry Stratification	4. ↑	4. ↗			4. ---	4. ---

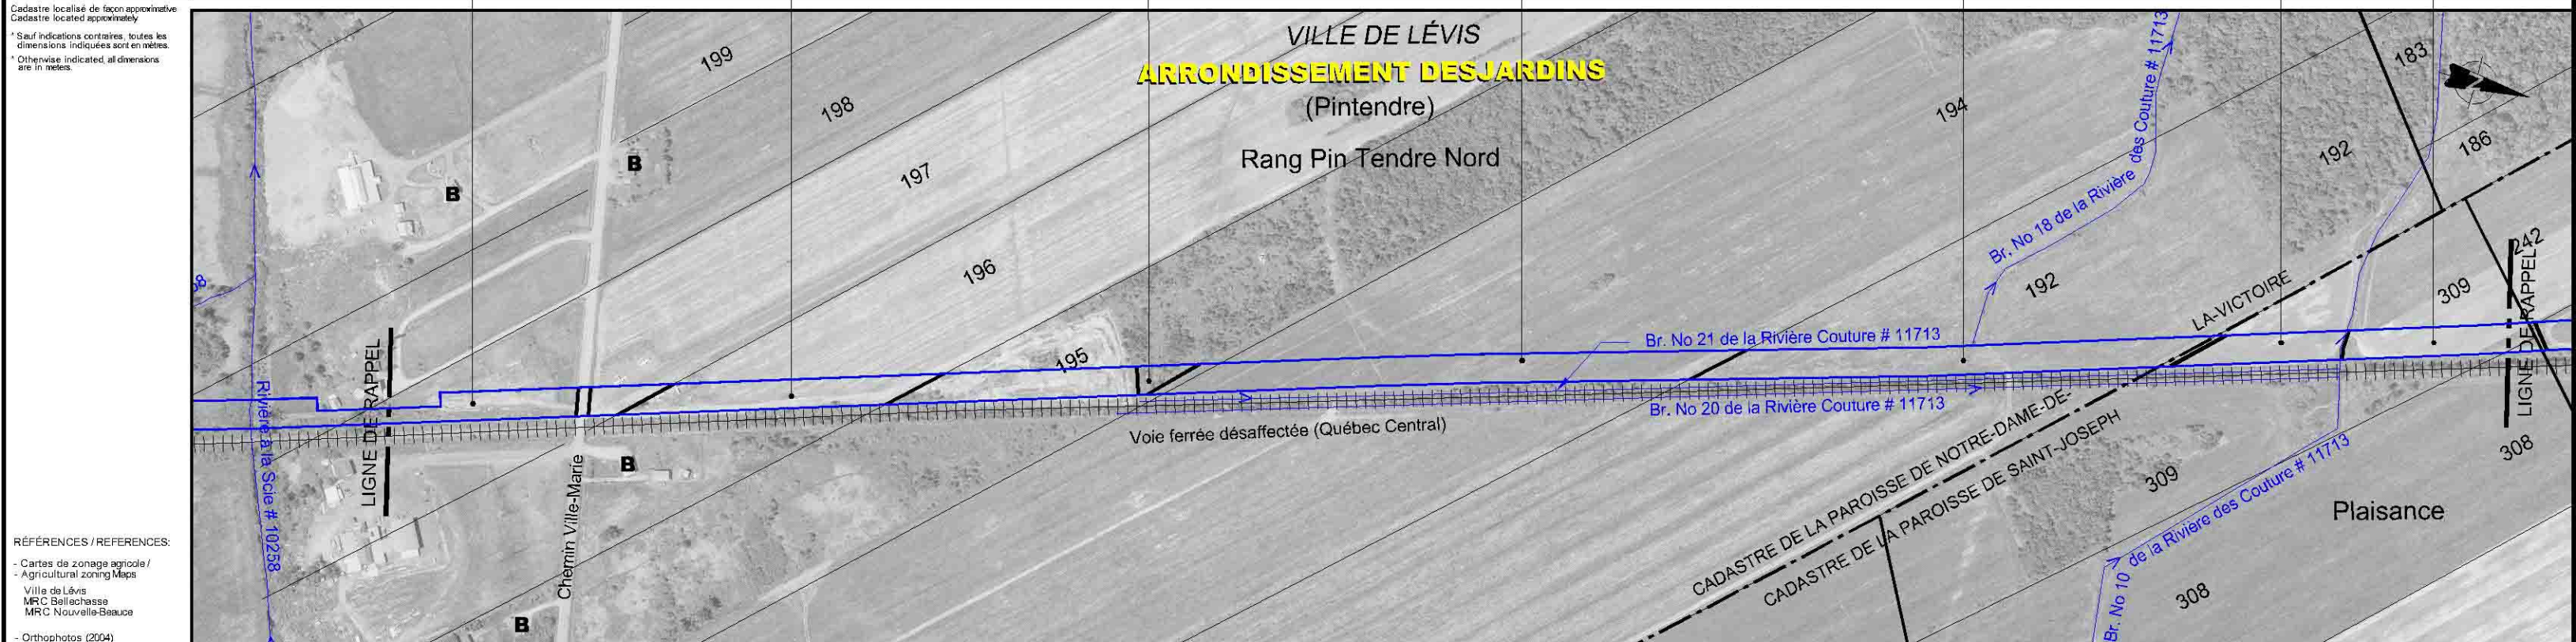

N° de droit de passage Right-of-Way n°						
Kilomètre Kilometer	8+862	8+500	8+000	7+500	7+183	

Impacts anticipés Anticipated Impacts	- Milieu biologique (B) - Biological Environment (B)					B3
	- Milieu humain (H) - Human environment (H)	H3		H2		H3
Section actuelle Existing Section	Section projetée Proposed Section	Aire d'empilement de bois Chemin Ville-Marie	Piste d'aviation	Sentier de vtt et/ou motocross	Fossé parallèle à l'empise	Traverse ferroviaire à proximité
Fossé Ditch						Ponceau à proximité
Couverture minimale Minimal Cover						
Particulier Specific	Fossés / ruisseau / cours d'eau verbalisés Ditch / Stream / Municipal Watercourse					Br. No 10 de la Rivière des Coutures # 11713
Drainage souterrain Subsurface drain tile		À déterminer				(Voir fiche #5)
General		1,2	1,2	0,9		1,2
Soil arable à protéger Topsoil to be protected	Oui	Oui	Non			Oui
Clôtures et chemins Fences and Roads						
Zones boisées Wooded areas						
Prévention de l'érosion Erosion control		Potential élevé d'érosion éolienne				
Potentiel archéologique Potential for archaeology	P2					H4

LÉGENDE - LEGEND PHOTOMOSAÏQUE - PHOTOMOSAIC 	MESURES D'ATTÉNUATION / COUVERTURE MINIMALE MITIGATION MEASURES / MINIMAL COVER 	CLÔTURES ET CHEMINS - FENCES AND ROADS 	ZONES BOISÉES - WOODED AREAS 	PRÉVENTION DE L'ÉROSION - EROSION CONTROL 	NOTES Dans les secteurs boisés, l'aire de travail temporaire de 10 m adjacente à la servitude permanente pourrait ne pas être utilisée selon les conditions qui prévaudront lors de la construction. In wooded areas, the 10 m temporary workspace adjacent to the permanent right-of-way might not be used according to field conditions during construction. B : Bâtiment / Building	Échelle graphique - Graphic Scale 	Tome 4 - Volume 4 GAZODUC-TERMINAL / SAINT-NICOLAS PIPELINE-TERMINAL / SAINT-NICOLAS Inventaire du milieu / Mesures d'atténuation spécifiques Land Survey / Specific Mitigation Measures		
Préparé par: Robert Choquette, dia Prepared by: Robert Choquette, dia Date: Janvier 2006		Dessiné par: Josée Bisson, dia Drawn by: Josée Bisson, dia Date: Janvier 2006		Vérifié par: Claude Vailloux, ing. & agr. Checked by: Claude Vailloux, ing. & agr. Date: Janvier 2006		Rabaska	Groupe Conseil TUD A inc. Agriculture, foresterie et environnement	Fichier: 3324F004.DWG-F5 Project n°: 3324 Scale: 1:5 000	Feuille n°: 5 de 24 Sheet n°: 5 de 24