
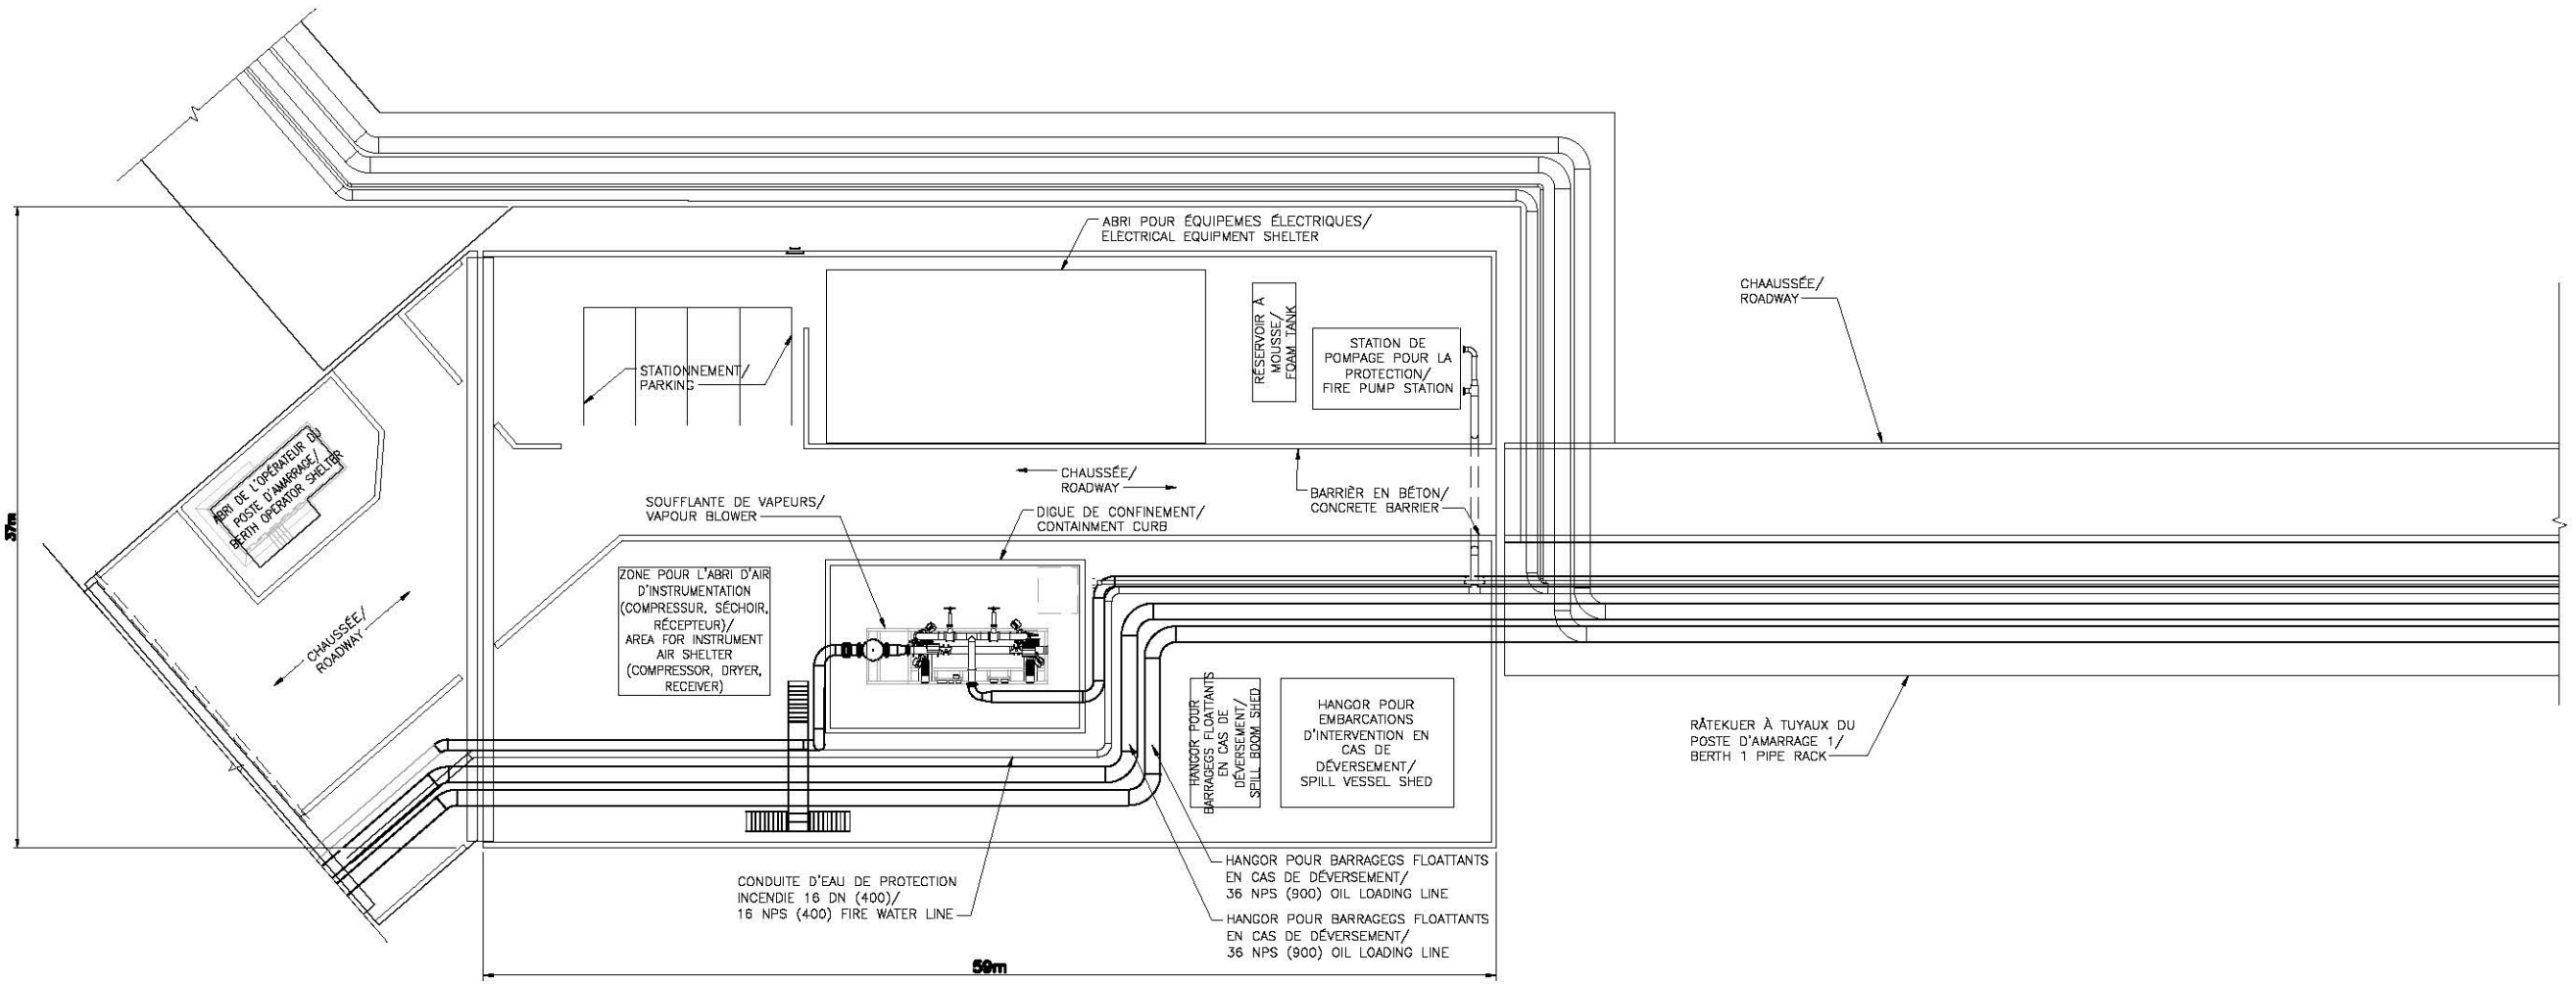


## **Annexe Vol. 6-116**

# **Plan d'aménagement général de la plate-forme auxiliaire du terminal maritime Canaport d'Énergie Est**

FILE: P:\B010-01 SAINT JOHN MOT\06-FEED ENG\10-CADD\ACTIVE\WEB\_FILING\20140402\_NEB\CANAPORT\_4943-SJ-CANMT\_104.DWG PLOTTED BY: Carson, Steve AT 8:03 PM ON Jan. 27, 2015.

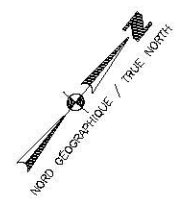

DESSINS DE RÉFÉRENCE / REFERENCE DRAWINGS	
DESSIN/DRAWING No	TITRE/TITLE

RÉVISION/REVISION		
REV/REV	DATE	DESCRIPTION
0	2014-04-18	ÉMIS POUR DÉPÔT DE DEMANDE AUPRÈS DE L'ONÉ / ISSUED FOR NEB APPLICATION
1	2015-01-27	TRADUCTION FRANÇAISE AJOUTÉE - RÉÉMIS POUR DÉPÔT DE LA DEMANDE AUPRÈS DE L'ONÉ / FRENCH TRANSLATION ADDED - RE-ISSUED FOR NEB APPLICATION

APPROBATION/APPROVAL							
CODE PROJET / PROJECT CODE	DESSINATEUR / DRAFTER	VERIFICATEUR / CHECKER	VERIF. CONCEPT / DESIGN CHK.	DESIGN CHECKER	CHARGÉ PROJET / PROJECT MGR.	COMPAGNE / COMPANY	
---	SB	MT	MT	RB	RB		
---	BV	MT	MT	RB	RB		

INGÉNIEUR/RPT / PROFESSIONAL ENGINEER/RPT: \_\_\_\_\_ DATE: \_\_\_\_\_

PERMIS / APPROBATION DE L'ING. / PERMIT / ENG. APPROVAL: \_\_\_\_\_ DATE: \_\_\_\_\_

**PRÉLIMINAIRE**  
NE PAS UTILISER POUR CONSTRUCTION  
**PRELIMINARY**  
NOT FOR CONSTRUCTION

REV./REV. \_\_\_\_\_ DATE \_\_\_\_\_ PERMIS/PERMIT No: \_\_\_\_\_

FIA # 494.3 CHAÎNAGE/CHAINAGE: \_\_\_\_\_ DISCIPLINE # \_\_\_\_\_

PLAN DE L'ÉQUIPEMENT ET DE LA TUYAUTERIE DE LA PLATEFORME AUXILIAIRE DU TERMINAL MARITIME CANAPORT D'ÉNERGIE EST/CANAPORT ENERGY EAST MARINE TERMINAL AUXILIARY PLATFORM EQUIPMENT & PIPING PLAN

ECH./SCALE AS SHOWN DESSIN/DRAWING No. 4943-00-00-00-104 REV/REV 1