


## **Annexe Vol. 6-121**

# **Poste de mesurage au point de livraison d'Énergie Est à Montréal – Schéma de procédé**

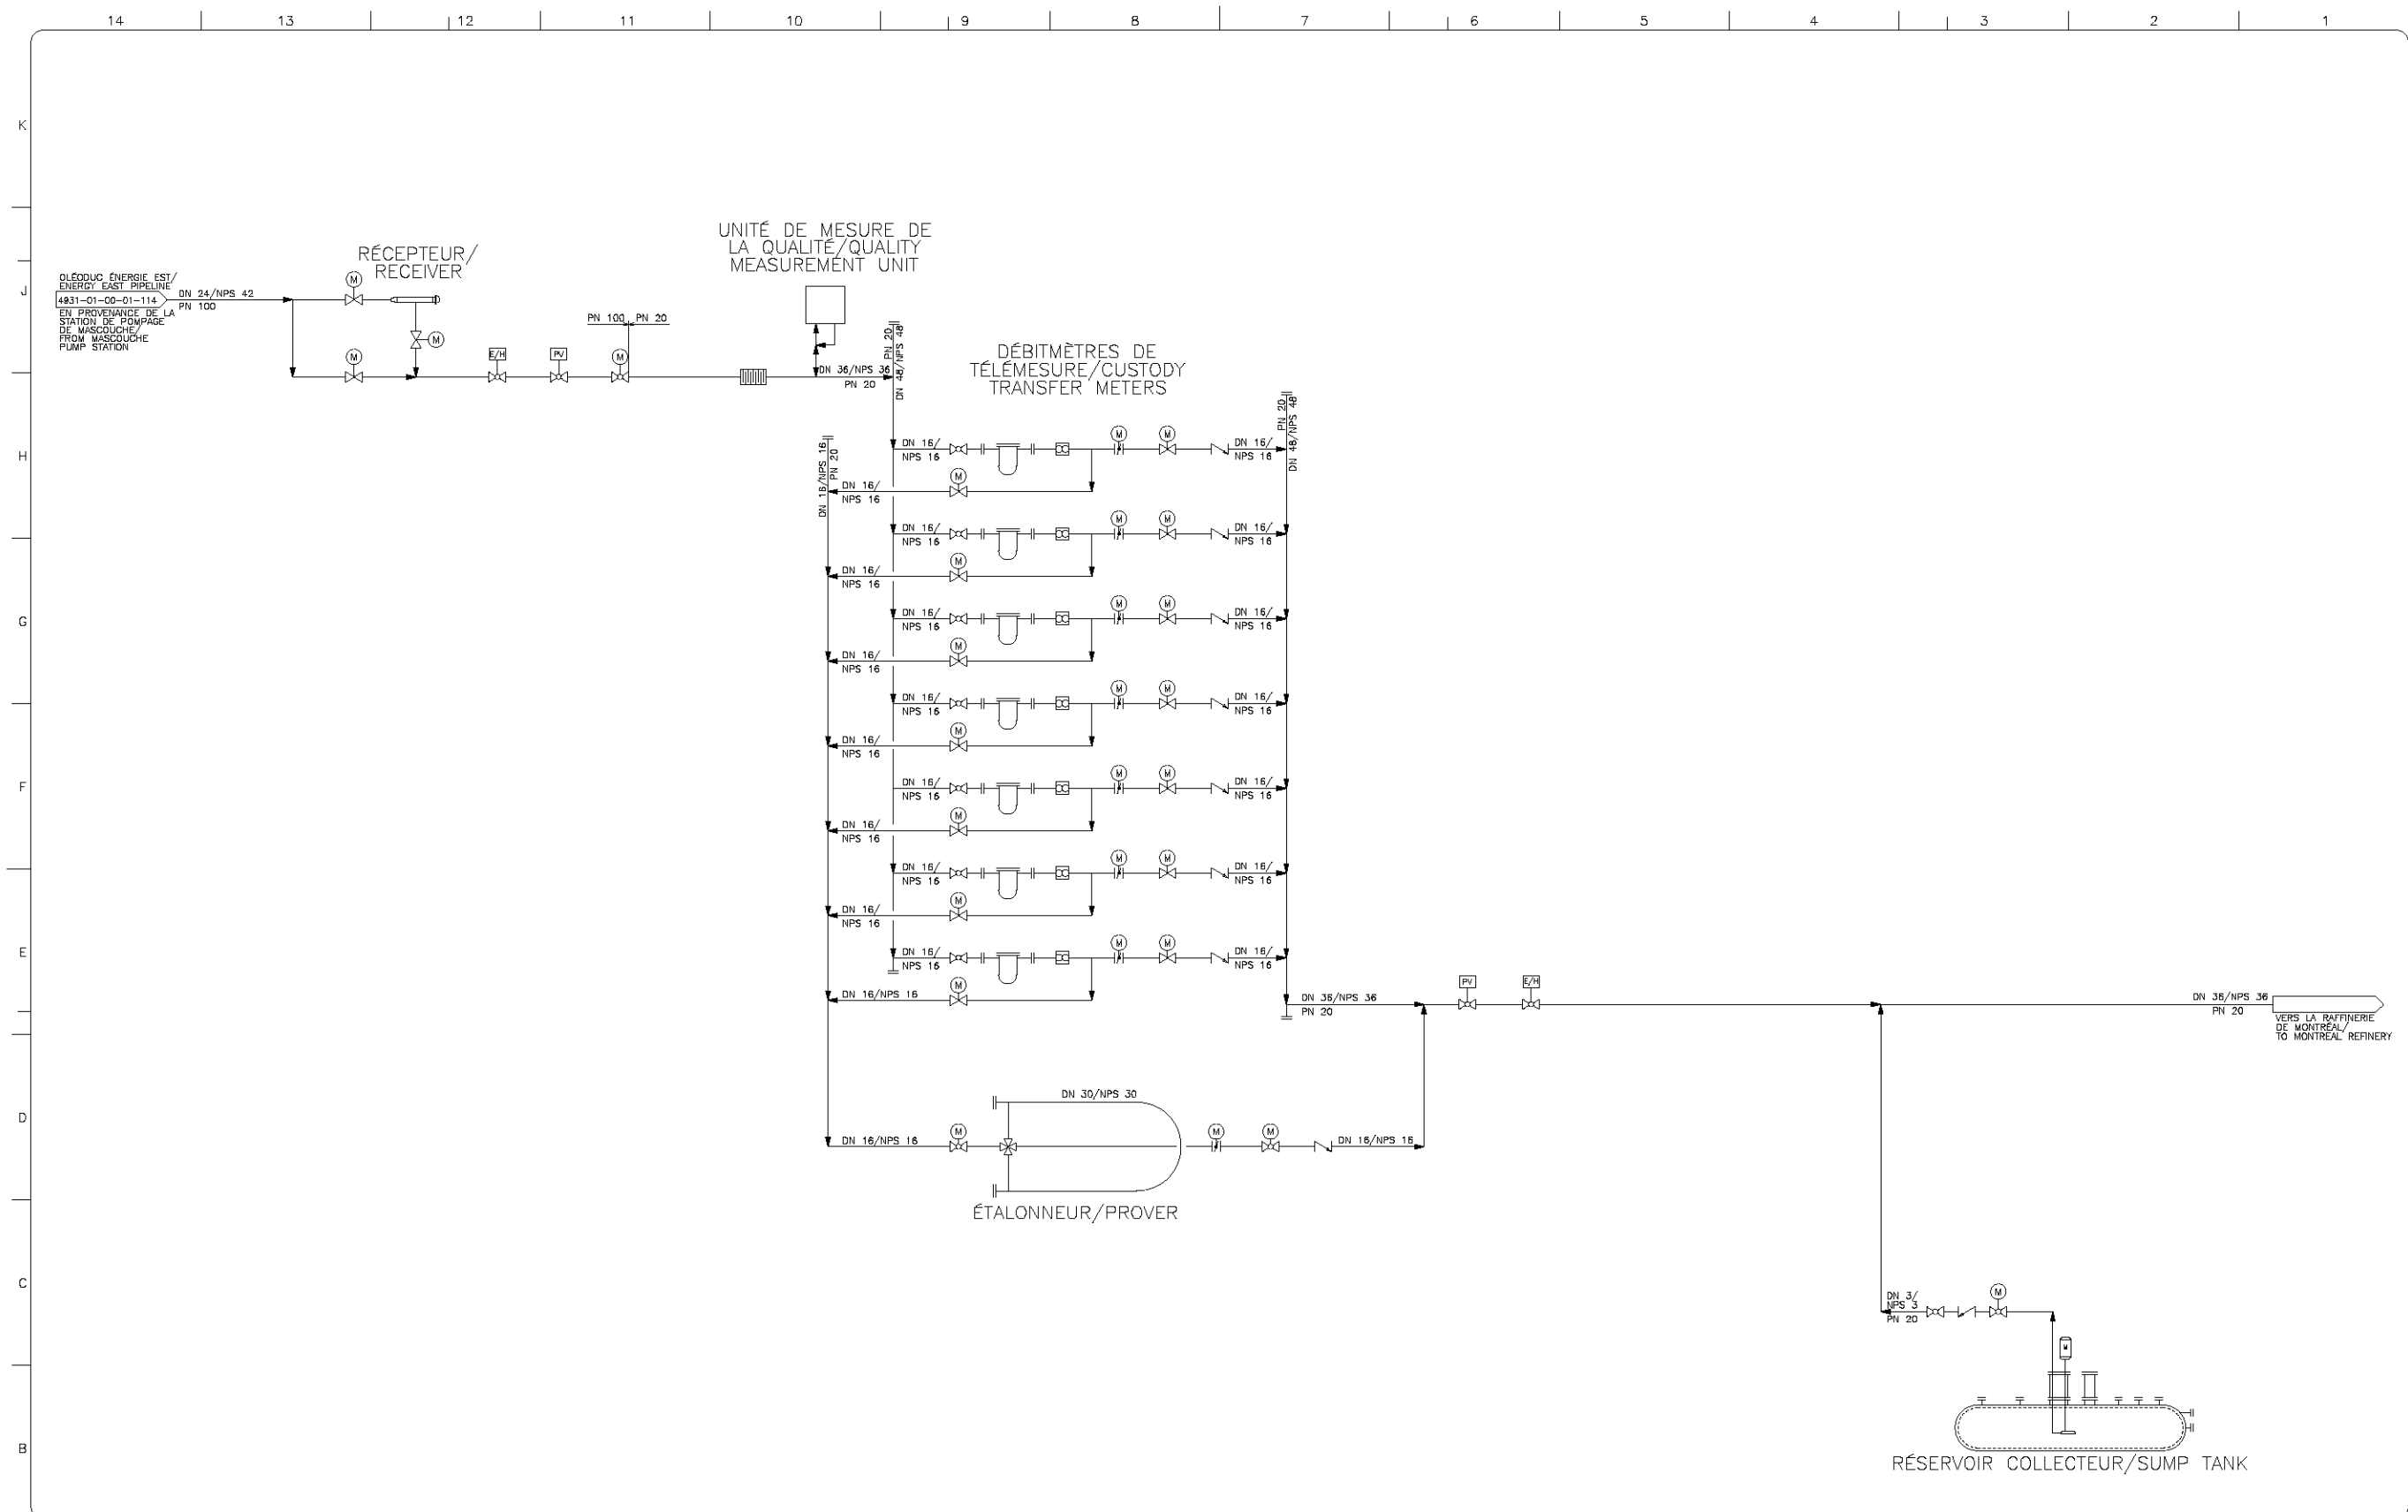

DESSINS DE RÉFÉRENCE / REFERENCE DRAWINGS	
DESSIN / DRAWING No	TITRE / TITLE

RÉVISION / REVISION		
REV / REV	DATE	DESCRIPTION
0	2014-04-14	ÉMIS POUR DÉPÔT DE DEMANDE AUPRÈS DE L'ONE / ISSUED FOR NEB APPLICATION
1	2015-01-28	TRADUCTION FRANÇAISE AJOUTÉE - RÉÉMIS POUR DÉPÔT DE LA DEMANDE AUPRÈS DE L'ONE / FRENCH TRANSLATION ADDED - RE-ISSUED FOR NEB APPLICATION

APPROBATION / APPROVAL							
INGÉNIEUR / RPT	PERMIS / APP. INC	PROFESSIONAL ENGINEER / RPT	PERMIT / ENG. APPROVAL	DATE	DATE	DATE	DATE

**PRÉLIMINAIRE - NE PAS UTILISER  
POUR LA CONSTRUCTION /  
PRELIMINARY  
NOT FOR CONSTRUCTION**

Energy East Pipeline Ltd.

MONTREAL ENERGY EAST DELIVERY METER STATION

#FA/FA#4949 CHANGE/CHANGEMENT #DISCIPLINE/DISCIPLINE 01

POSTE DE MESURAGE AU POINT DE LIVRAISON D'ÉNERGIE EST À MONTRÉAL / MONTREAL DELIVERY METER STATION SCHEMA DE PROCÉDÉ / PROCESS FLOW DIAGRAM

ECH. / SCALE: NAÉ / N.T.S. DESSIN / DRAWING No: 4949-01-00-01-100