

**324**




**PR8.3.75**

Projet Oléoduc Énergie Est de  
TransCanada – section québécoise

**6211-18-018**

## **Annexe Vol 2-23**

### **Poste de livraison d'Énergie Est à Lévis - Comptage**

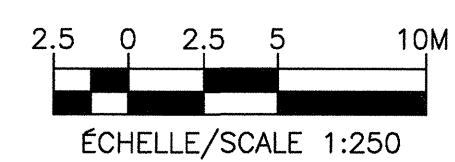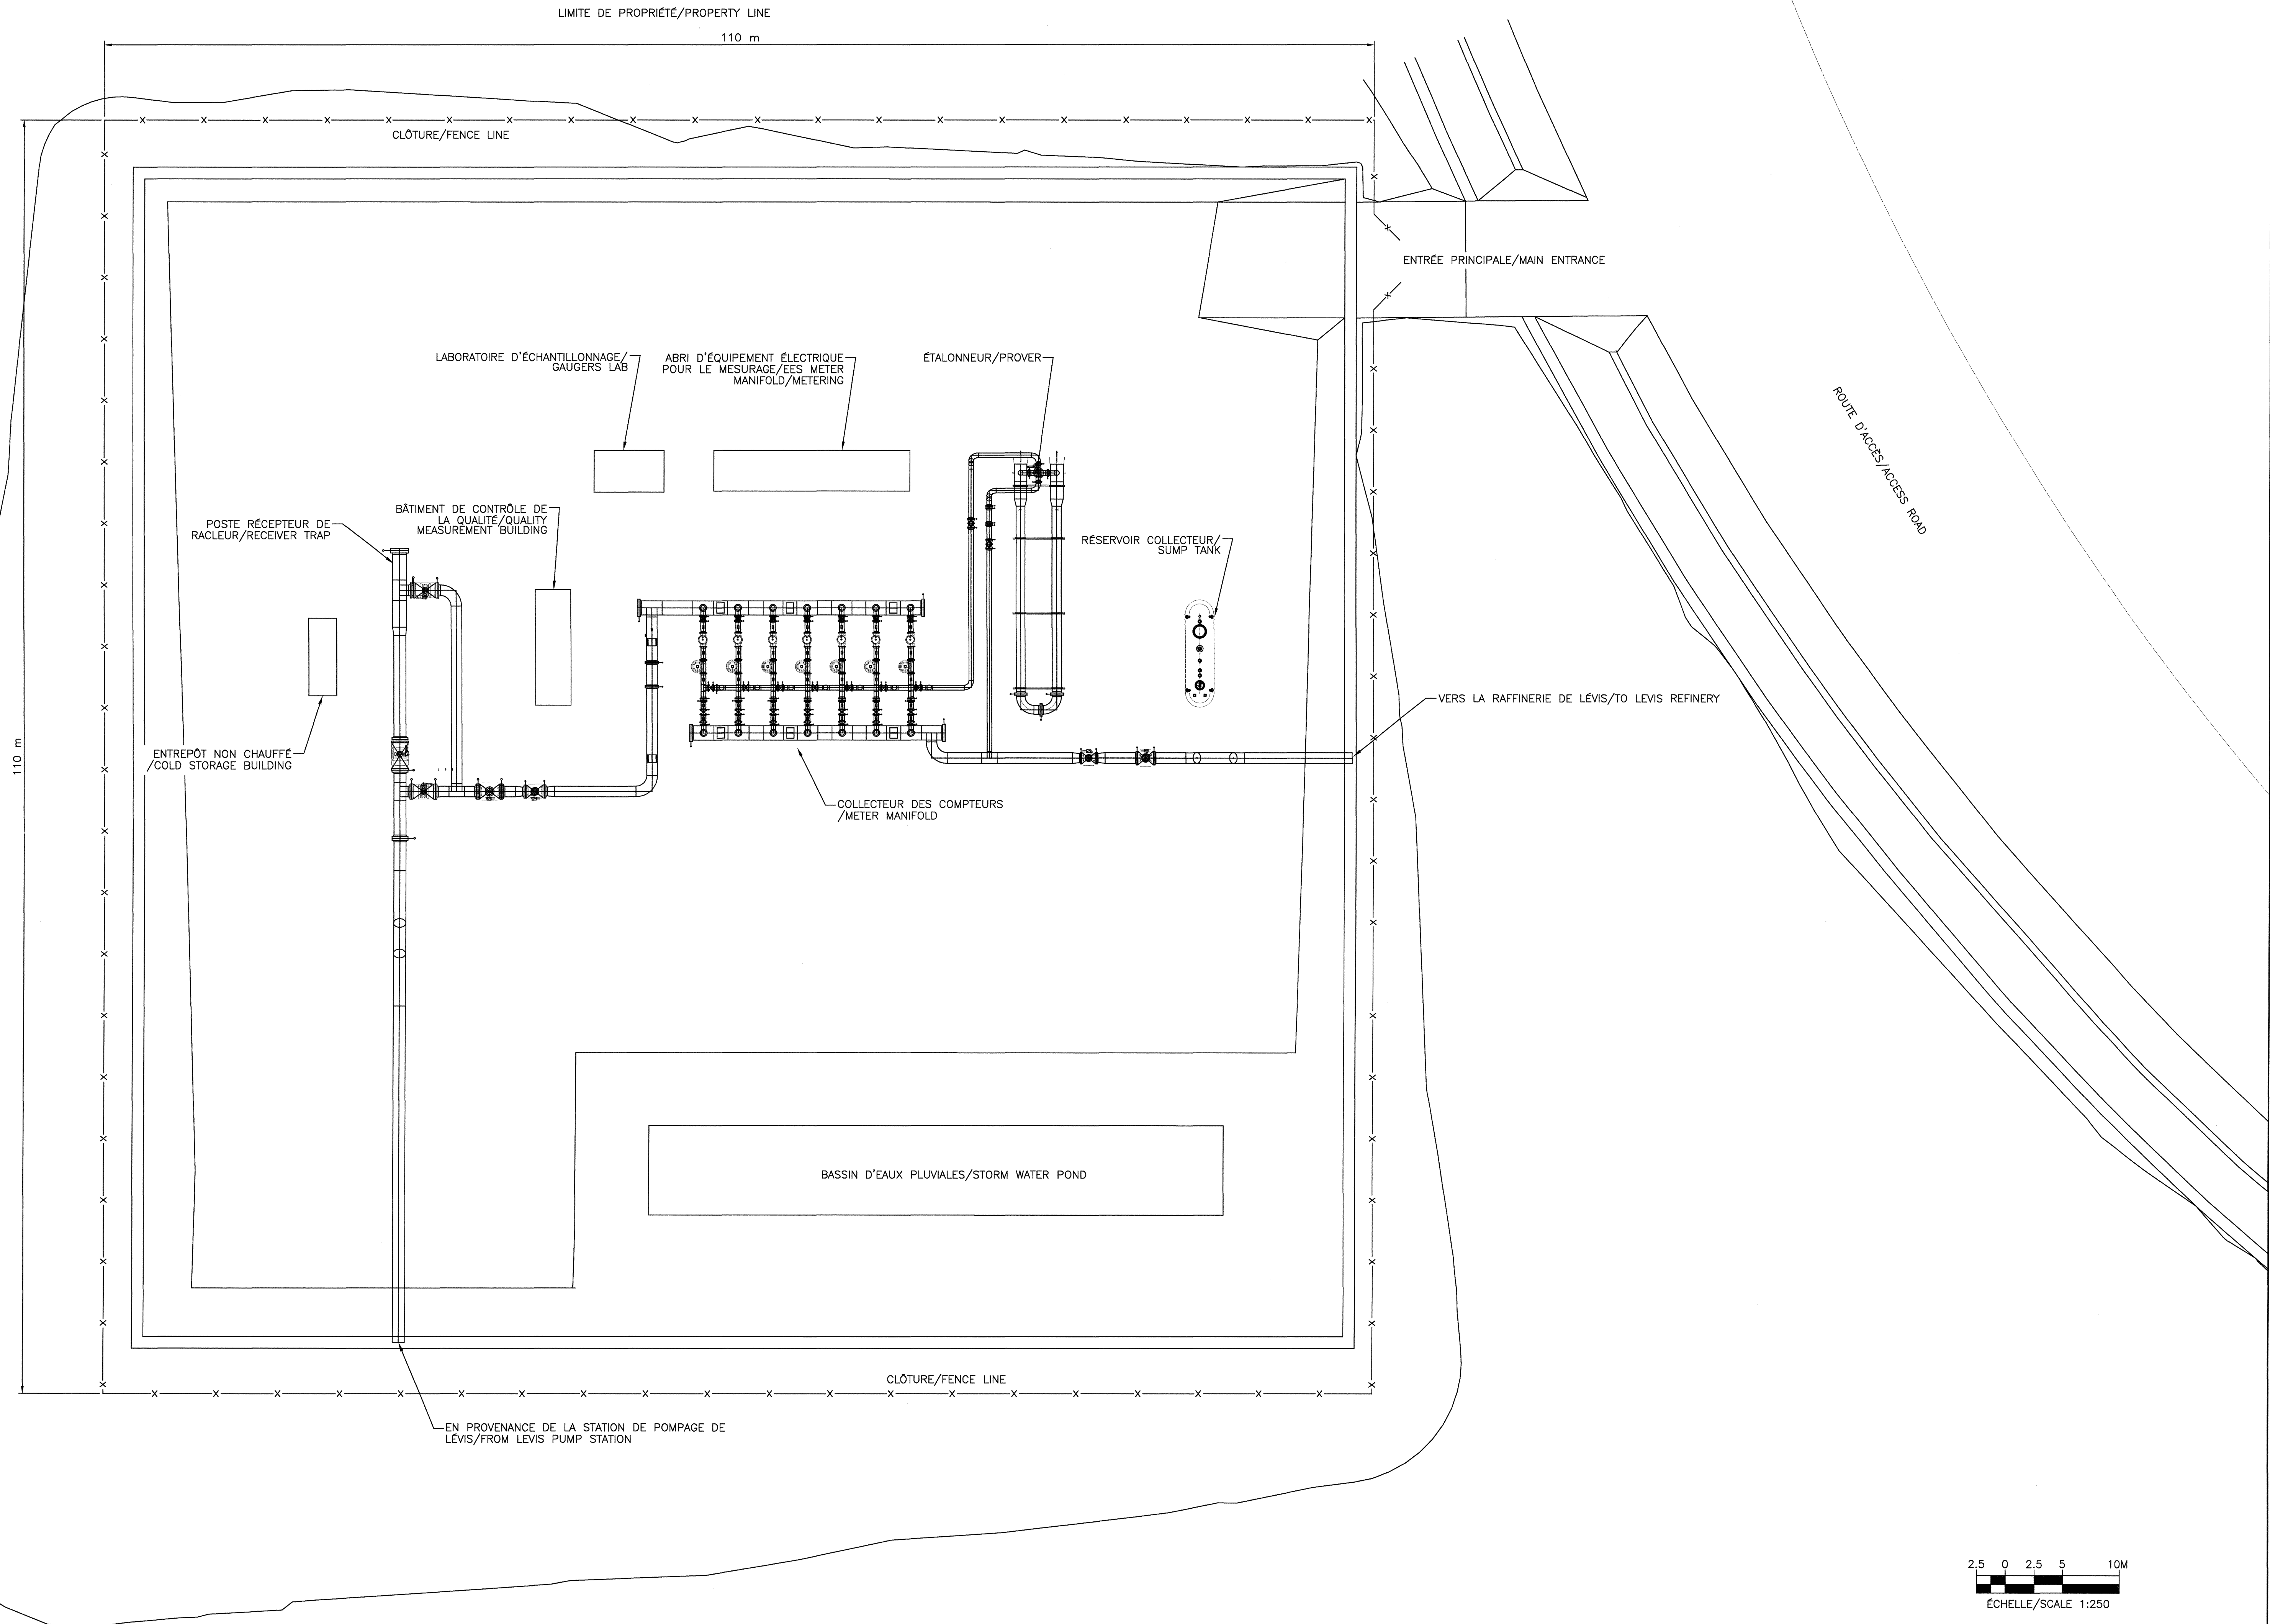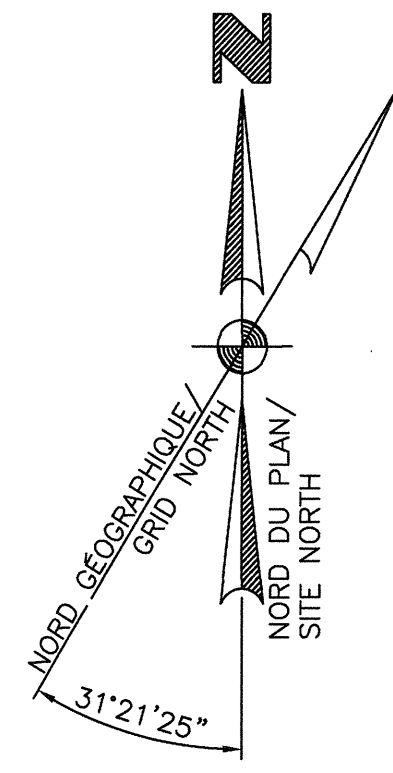

DESSINS DE RÉFÉRENCE/REFERENCE DRAWINGS	
DESSIN/DRAWING No	TITRE/TITLE
-	

RÉVISION/REVISION		
REV/REV	DATE	DESCRIPTION
0	2014-04-14	EMIS POUR DEMANDE AUPRÈS DE L'ONE/ISSUED FOR NEB APPLICATION
1	2015-01-28	TRADUCTION FRANÇAISE AJOUTÉE - RÉMIS POUR DEMANDE AUPRÈS DE L'ONE/FRENCH TRANSLATION ADDED - RE-ISSUED FOR NEB APPLICATION
02	2015-06-30	RÉMIS POUR DEMANDE AUPRÈS DE L'ONE/RE-ISSUED FOR NEB APPLICATION (NOUVEAU DESSIN/DRAWING REPLACEMENT)

APPROBATION/APPROVAL							
CODE PERMET PROJECT CODE	DESSINATEUR DRAFTER	VÉRIFICATEUR CHECKER	CONCEPTEUR DESIGNER	VERIF. DESIGN CHK.	CONC. CHARGE PROJECT MGR.	COMPAGNIE COMPANY	
2187445	SS	DM	MB	DH	DB		
2187445	TS	JT	MB	DH	HH		
2.228644	JS	MB	KB	MB	HH	EG	

INGÉNIEUR/RPT PROFESSIONAL ENGINEER/RPT	PERMIS/APP. ING. PERMIT/ENG. APPROVAL
<b>PRÉLIMINAIRE - NE PAS UTILISER POUR LA CONSTRUCTION/ PRELIMINARY NOT FOR CONSTRUCTION</b>	
REV/REV	DATE
NUMÉRO DE PERMIS/PERMIT NUMBER:	

Energy East Pipeline Ltd.			
LEVIS ENERGY EAST DELIVERY STATION			
#FIA/FIN 4950	CHANGEMENT/CHANGE:	#DISCIPLINE/DISCIPLINE 01	
POSTE DE LIVRAISON D'ÉNERGIE EST À LÉVIS - COMPTAGE LEVIS ENERGY EAST DELIVERY METER STATION PLAN DE MASSE/PLOT PLAN			
ECH./SCALE 1:250	DESSIN/DRAWING No 4950-01-00-03-100	REV/REV 02	