


# Coupe type - Phase 1

COMPLEXE  
**TURCOT**

## PHASE 1


Construction des murs de soutènement et remblai de la nouvelle A-720 Est

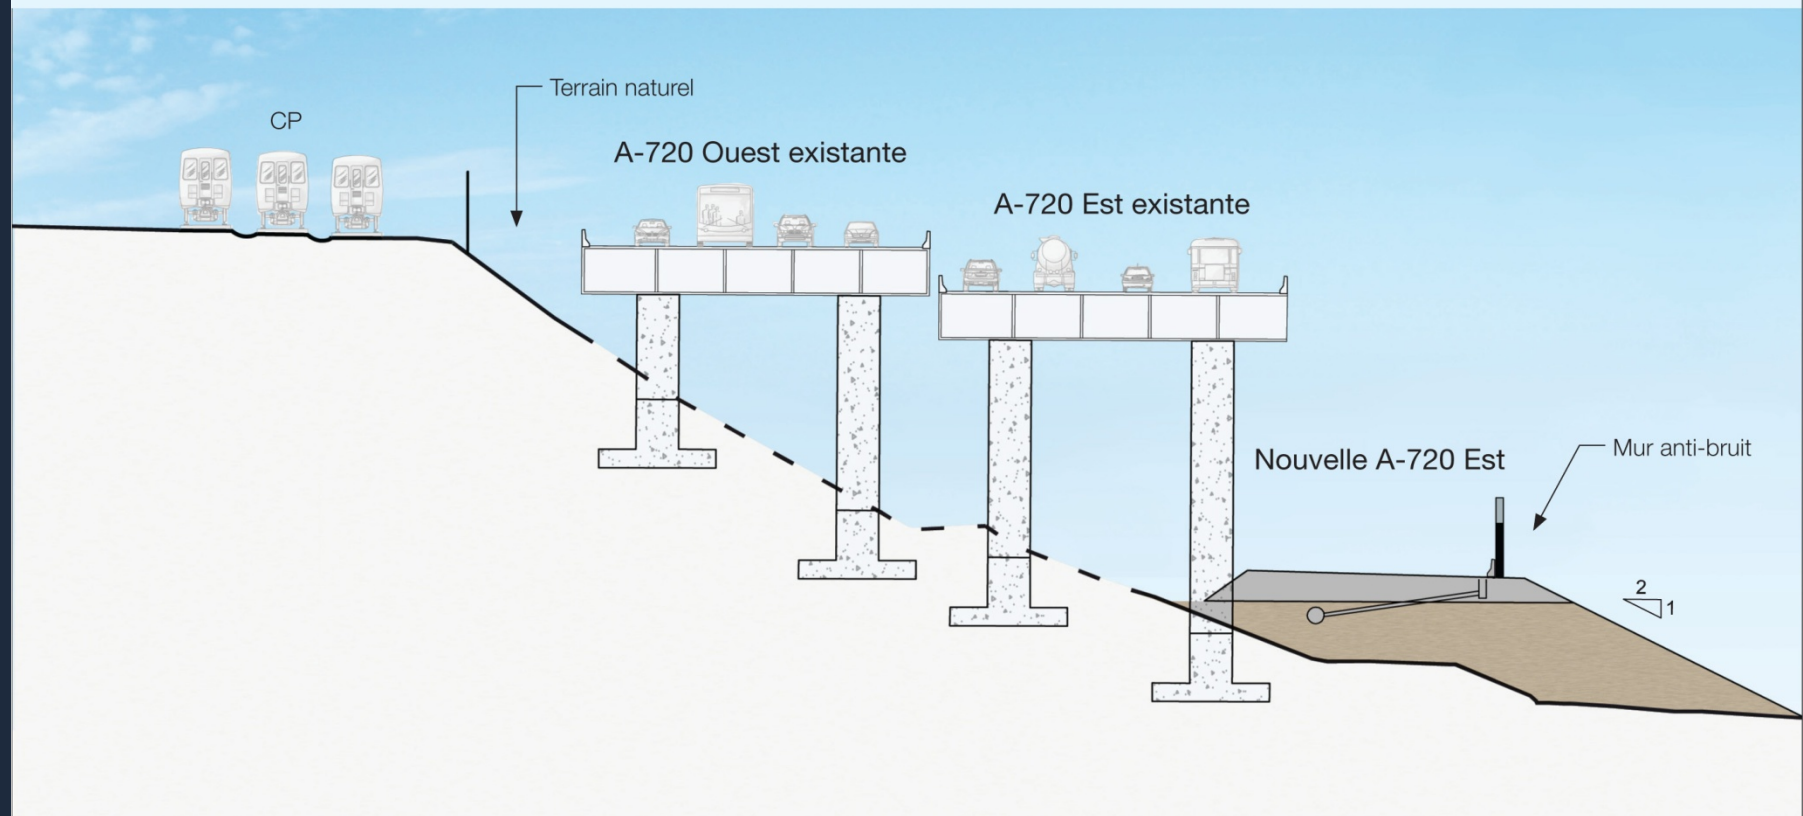

# Coupe type - Phase 2

## PHASE 2


Mise en service de la nouvelle A-720 Est, démolition de l'A-720 Est existante et construction du mur de soutènement de la nouvelle A-720 Ouest

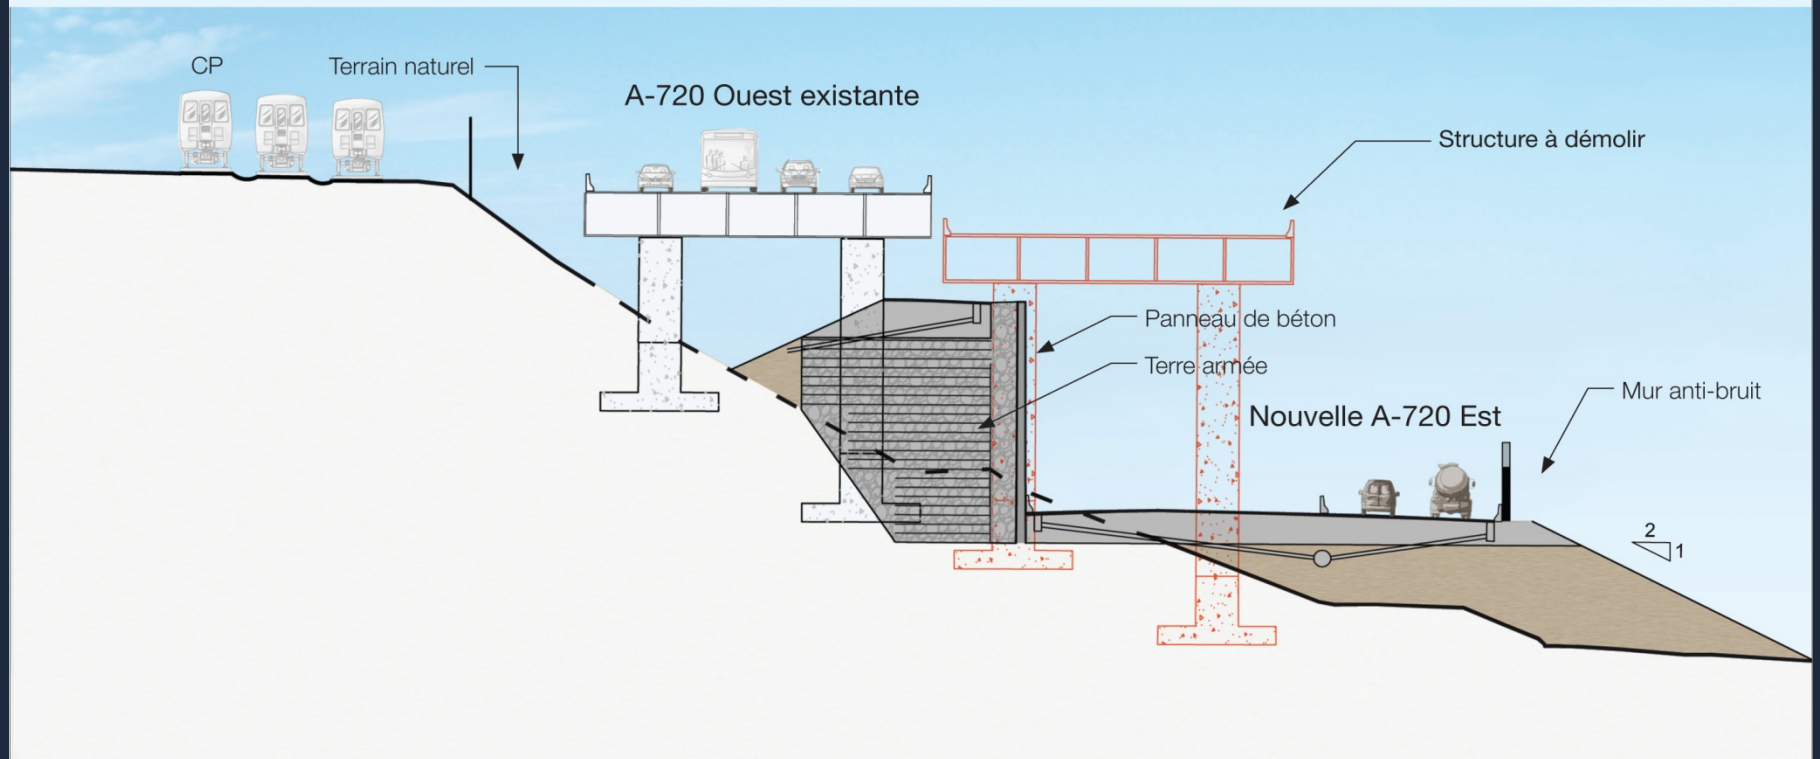

# Coupe type - Phase 3

## PHASE 3

Complétion des remblais et construction de la chaussée de la nouvelle A-720 Ouest

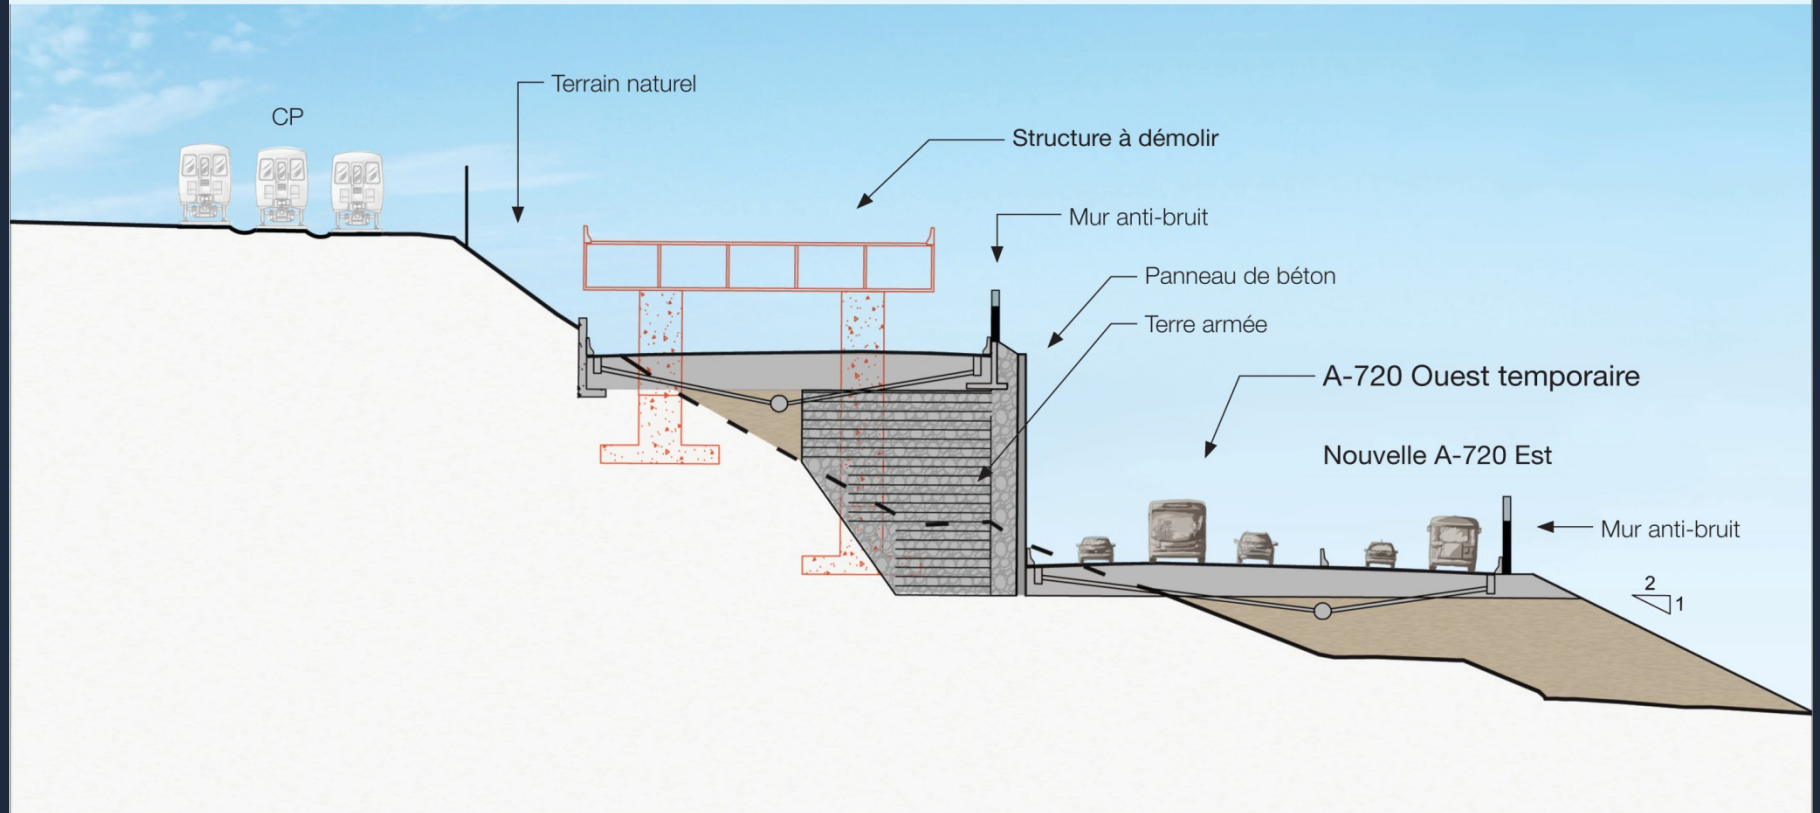

# Coupe type - Phase 1


COMPLEXE

TURCOT

Section A-720 près de la rue Saint-Rémi

## PHASE 1

Démolition de l'entrée Saint-Jacques Est existante et remblai des bretelles D et N et de la nouvelle voie A-720 Est

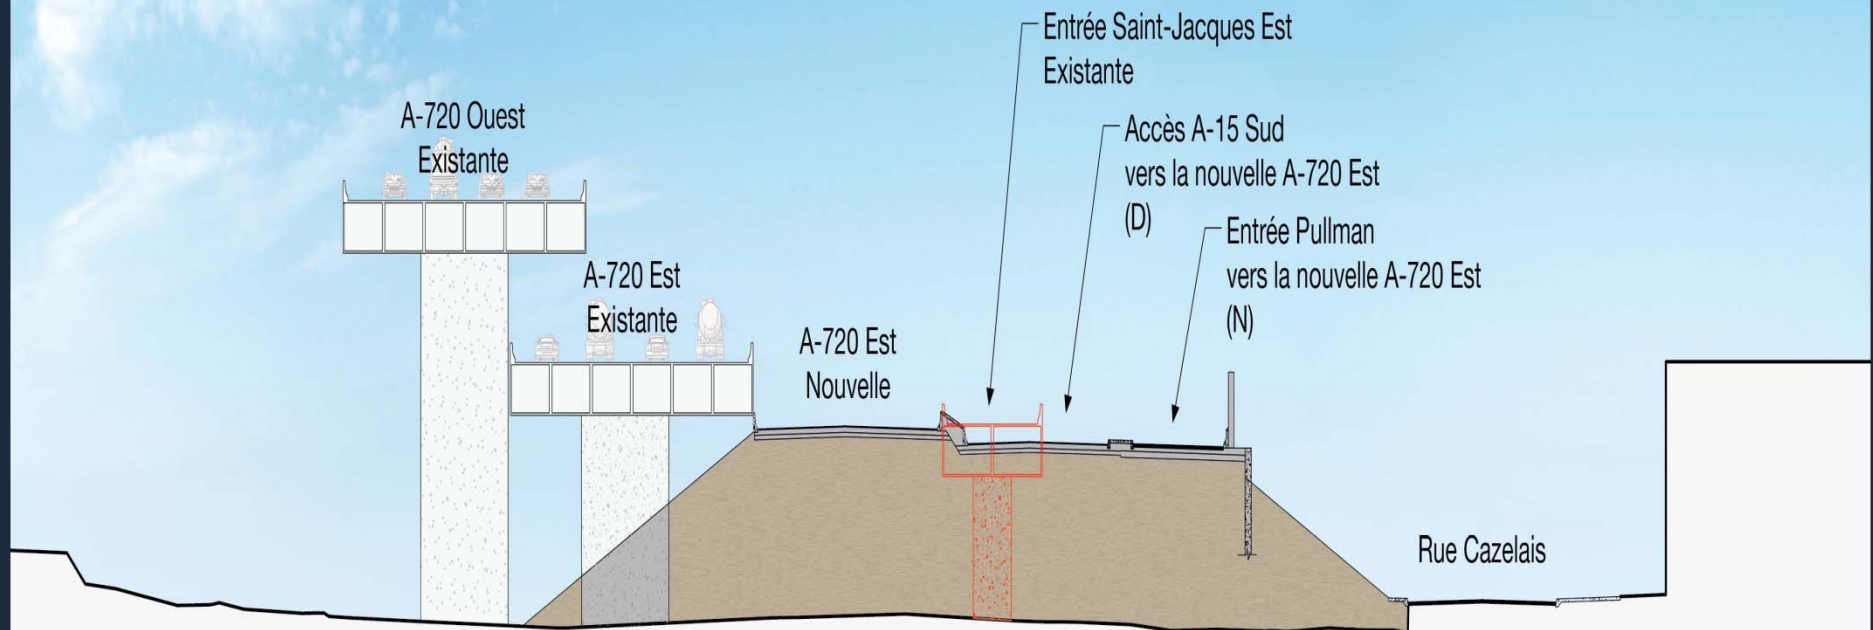

# Coupe type - Phase 2


COMPLEXE

# TURCOT

Section A-720 près de la rue Saint-Rémi

## PHASE 2

Transfert de la circulation de l'A-720 Est existante sur la nouvelle A-720 Est, ouverture de la nouvelle voie D, démolition de la structure de l'A-720 Est existante et remblai pour A-720 Ouest Nouvelle et nouvelle sortie Saint-Jacques Ouest

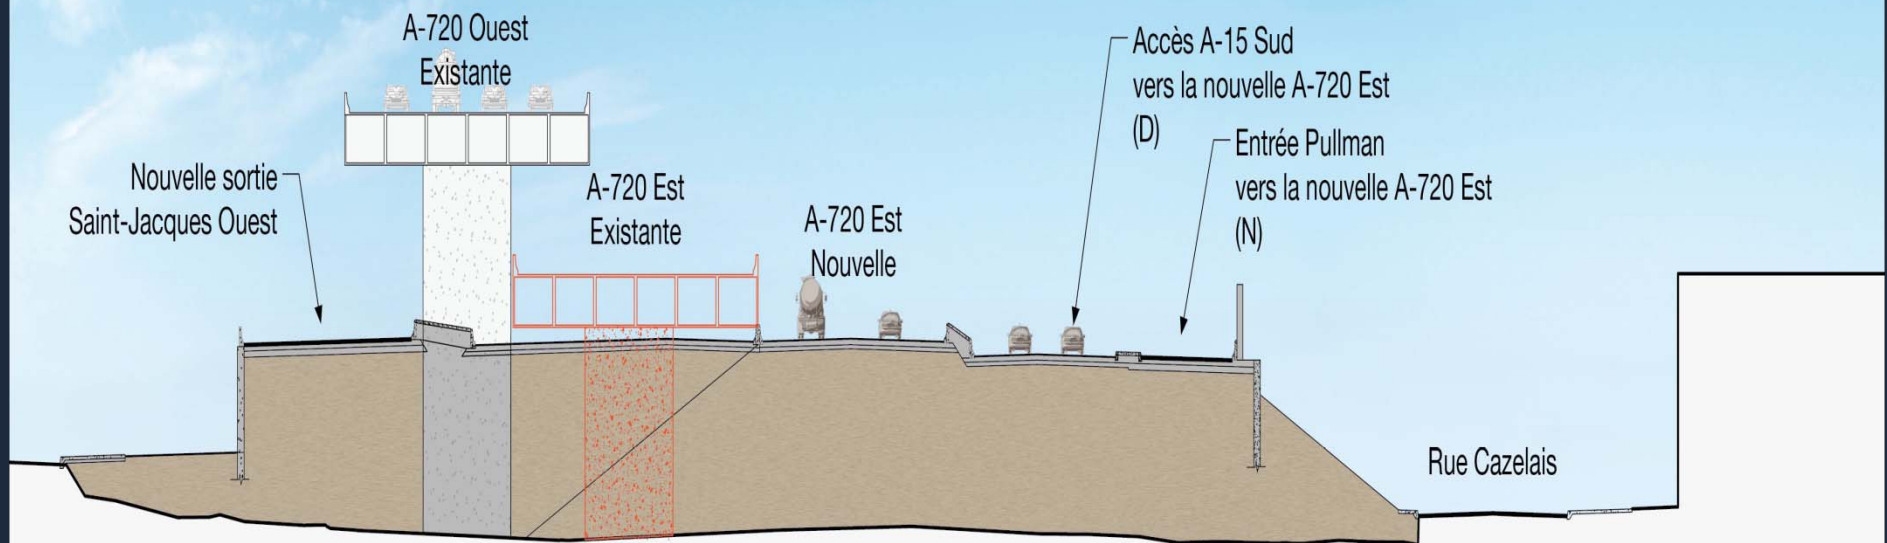

# Coupe type - Phase 3

COMPLEXE

# TURCOT

Section A-720 près de la rue Saint-Rémi

## PHASE 3

Transfert de la circulation de l'A-720 Ouest existante sur la nouvelle A-720 Ouest et démolition de la structure existante de l'A-720 Ouest

