

262


DA7


Projet de reconstruction du complexe Turcot
à Montréal, Montréal-Ouest et Westmount

Montréal

6211-06-124

SITE DU FUTUR CUSM

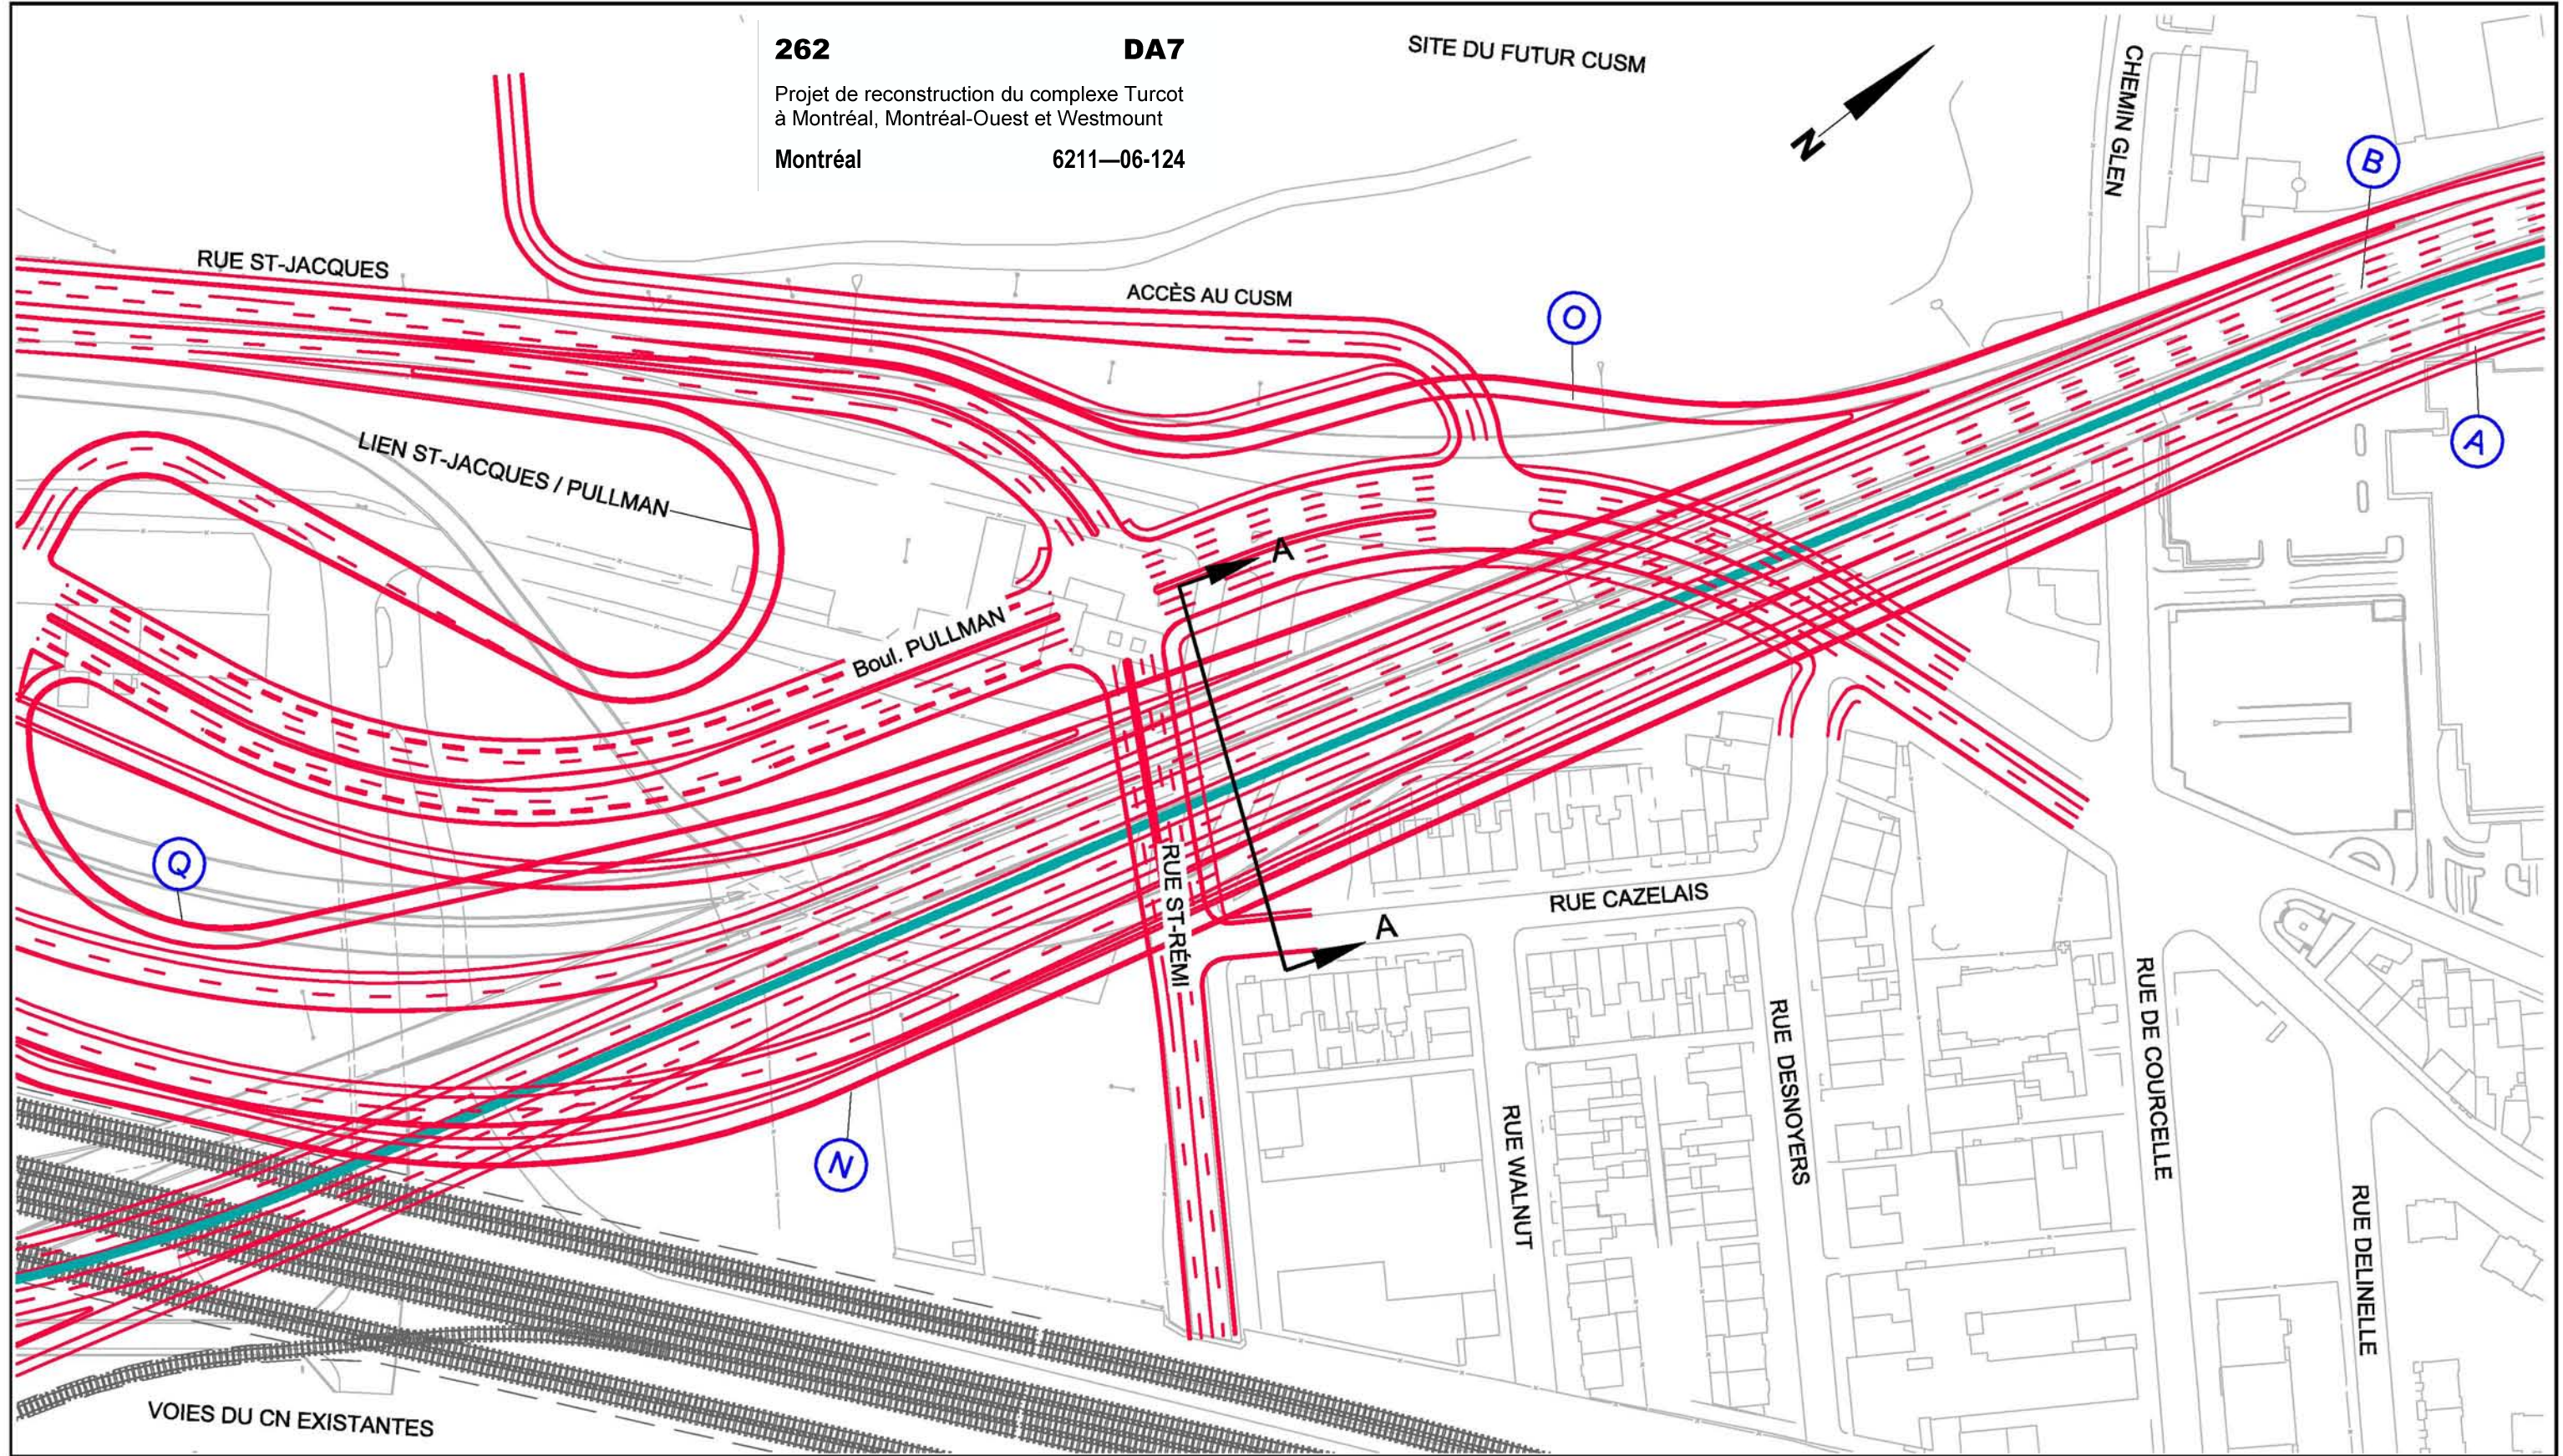


LÉGENDE :
 : CHAUSSÉE PROJETÉE

Transports Québec
 Gestion
TECSULT

NOM DU PROJET:	BUREAU DE PROJET DU COMPLEXE TURCOT
TITRE DU DESSIN:	NOMBRE DE VOIES A-720 SECTEUR CAZELAIS

DATE:	2009-05-11
ÉMIS PAR:	M.L.
ÉCHELLE DU DESSIN:	1:2000
IDENTIFICATION DU DESSIN:	M2-01-01-D03
RÉVISION:	00

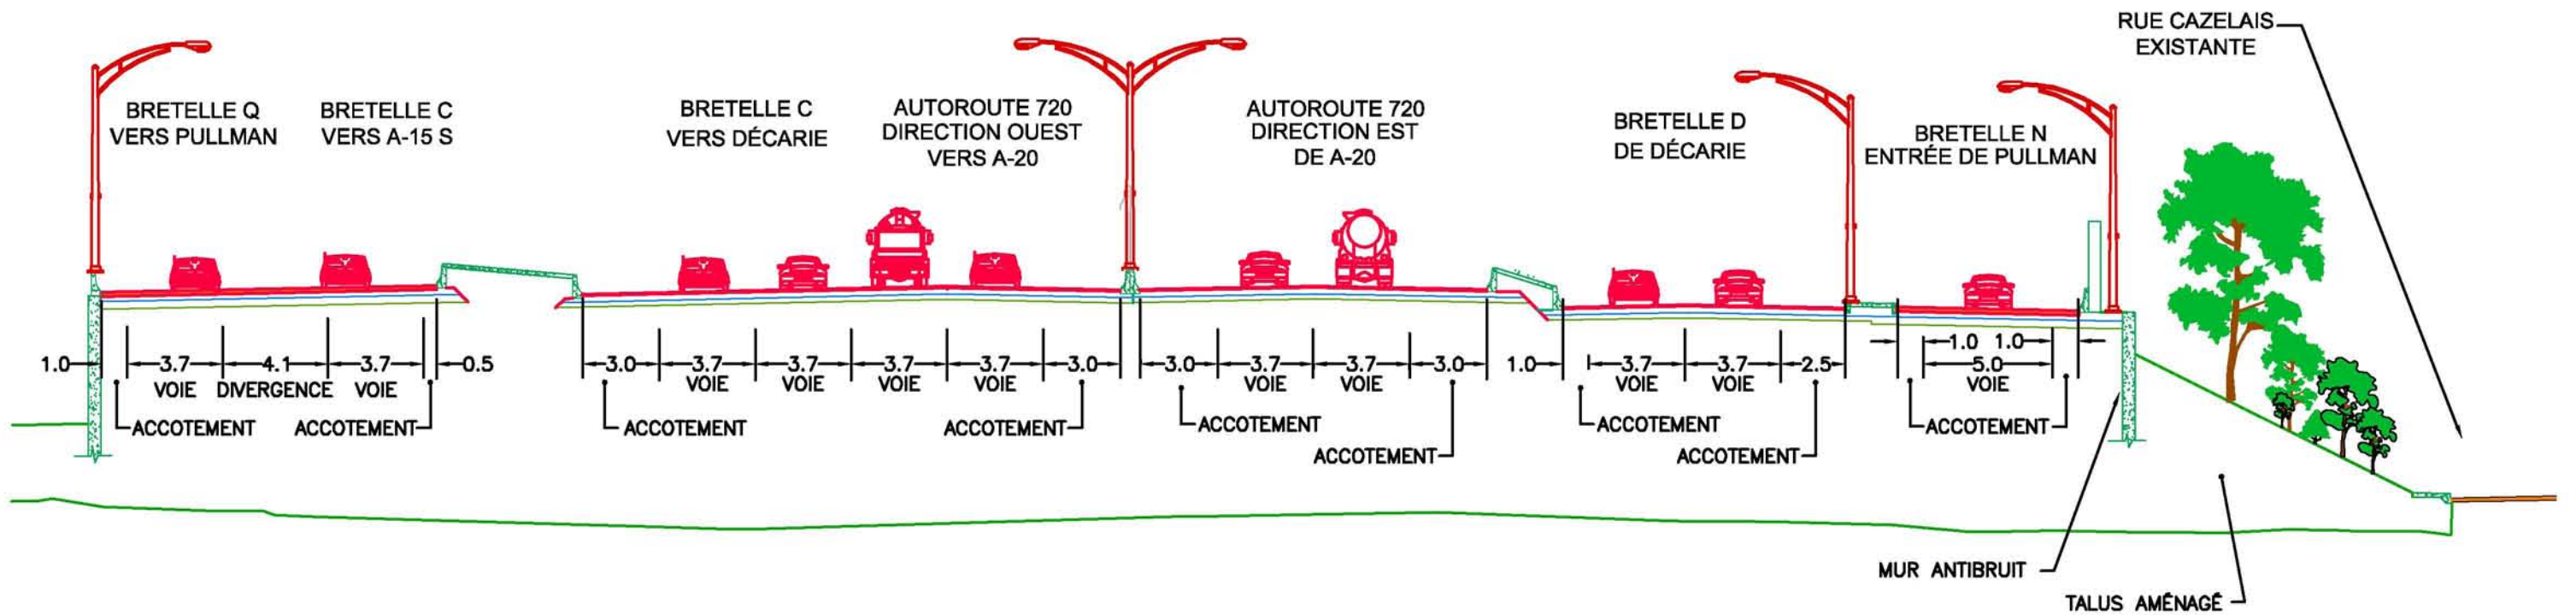

SECTION CAZELAIS
CH 11+560

COUPE A-A



NOM DU PROJET: BUREAU DE PROJET
DU COMPLEXE TURCOT
TITRE DU DESSIN: NOMBRE DE VOIES
A-720 SECTEUR CAZELAIS
COUPE A-A

DATE: 2009-05-11
ÉCHELLE DU DESSIN: 1:2500
ÉMIS PAR: M.L.
IDENTIFICATION DU DESSIN: M2-01-01-D04
RÉVISION: 00