CE DOCUMENT D'INGÉNIERIE EST L'OEUVRE DE DESSAU
ET EST PROTÉGÉ PAR LES LOIS SUR LE DROIT D'AUTEUR. À CES FINS QUE SOIT MENTIONNÉE, TOUTE REPRODUCTION OU ADAPTATION, PARTIELLE OU TOTALE, EN EST STRICTEMENT PROHIBÉE SANS AVOIR PRÉALABLEMENT OBTENU L'AUTORISATION ÉCRITE DE DESSAU.

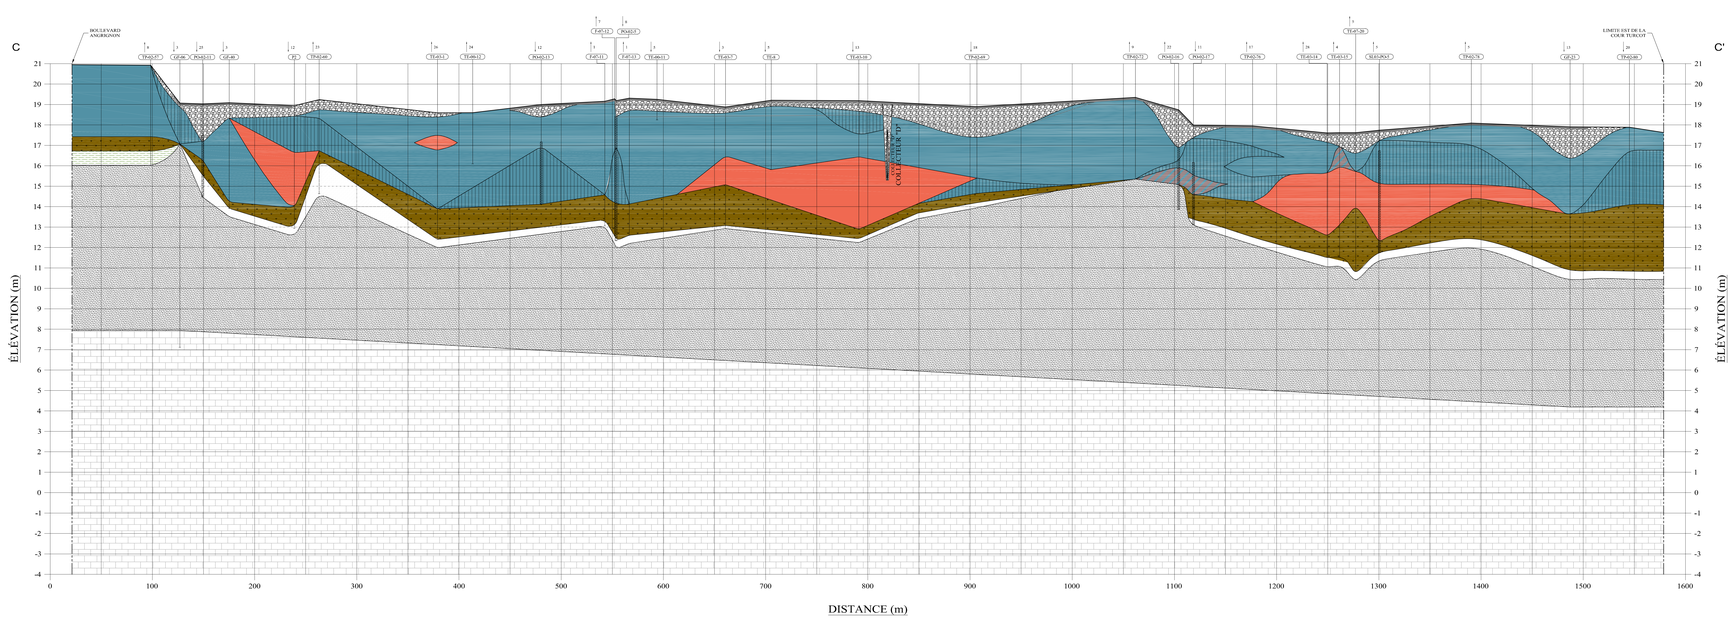

Légende

29 DISTANCE PERPENDICULAIRE (m) DU SONDAGE À L'AXE DE COUPE

SECTION CRÉPINÉE DE PUITS D'OBSERVATION

DESCRIPTION DES SOLS

- BÉTON BITUMINEUX
- DALLE DE BÉTON DE CIMENT
- REMBLAI CONSTITUÉ DE MATÉRIAUX RÉSIDUELS
- REMBLAI CONSTITUÉ DE MATÉRIAUX RÉSIDUELS AVEC DÉBRIS DE DÉMOLITION (BRIQUE, ASPHALTE, BÉTON, BOIS, VERRE, MÉTAL, ETC.) (SOUS-UNITÉ)
- REMBLAI CONSTITUÉ DE MATÉRIAUX RÉSIDUELS AVEC DÉBRIS DE DÉMOLITION (BRIQUE, ASPHALTE, BÉTON, BOIS, VERRE, MÉTAL, ETC.) (SOUS-UNITÉ) ET RÉSIDUS DE COMBUSTION
- MATIÈRE RÉSIDUELLE
- TILLAGE
- SILANE (ACCUMULATION DE COQUILLAGES MÉLANGÉES AVEC DES PROPORTIONS VARIABLES DE SILT ET D'ARGILE)
- ARGILE SILTEUSE
- TILL (MÉLANGE DE SABLE ET GRAVIER AVEC PROPORTION VARIABLE DE SILT ET D'ARGILE DE NATURE COMPACTE À FERME DONNE, UNE ZONE DE DRAIN PEUT (GALEMENT ÊTRE PRÉSENTE À LA BASE DE L'UNITÉ
- MATIÈRE ÉLUVIO(GLACIAIRE COMPOSÉ DE SABLE, GRAVIER ET CAILLOUX ARRONDIS À SUBARRONDIS
- SUBSTRATUM ROCHEUX (CALCAIRE)

NOTE :
1- L'ÉLÉVATION DE LA SURFACE DU SOL CORRESPOND À CELLE MESURÉE AU DROIT DE CHACUN DES SONDAGES.

RÉV.	A - M / J DATE	DESCRIPTION	Préparé Par	Vérifié Par

ÉMISSIONS / RÉVISIONS

TOUTES LES DIMENSIONS DEVRONT ÊTRE PRISES ET VÉRIFIÉES AVANT DE COMMENCER LES TRAVAUX.

Notes

Client

Transports Québec

Références du client

Projet

PROJET DE RECONSTRUCTION DU COMPLEXE TURCOT

Titre

FIGURE 4
COUPE STRATIGRAPHIQUE C-C'

DESSAU SMi

Préparé	F. Girard	Discipline	Environnement
Dessiné	F. Boudreau	Échelle	Hz 1:1500, Vt 1:75
Vérifié	C. Marcotte	Date	2009-03-27
Chargé de projet	S. Côté	No. de séquence	dc

No. associé	No. projet	Lot	Phase/Lot	Unité	No. Dessin	Rév.
045	P020179	0101	045	HG	0104	00

No. associé	No. projet	Lot	Phase/Lot	Unité	No. Dessin	Rév.
045	P020179	0101	045	HG	0104	00

FORMAT A1