


177

DA15

Projet d'agrandissement du lieu
d'enfouissement de Lachenaie (secteur
nord) par Usine de triage Lachenaie ltée

Lachenaie

6212-03-0C6

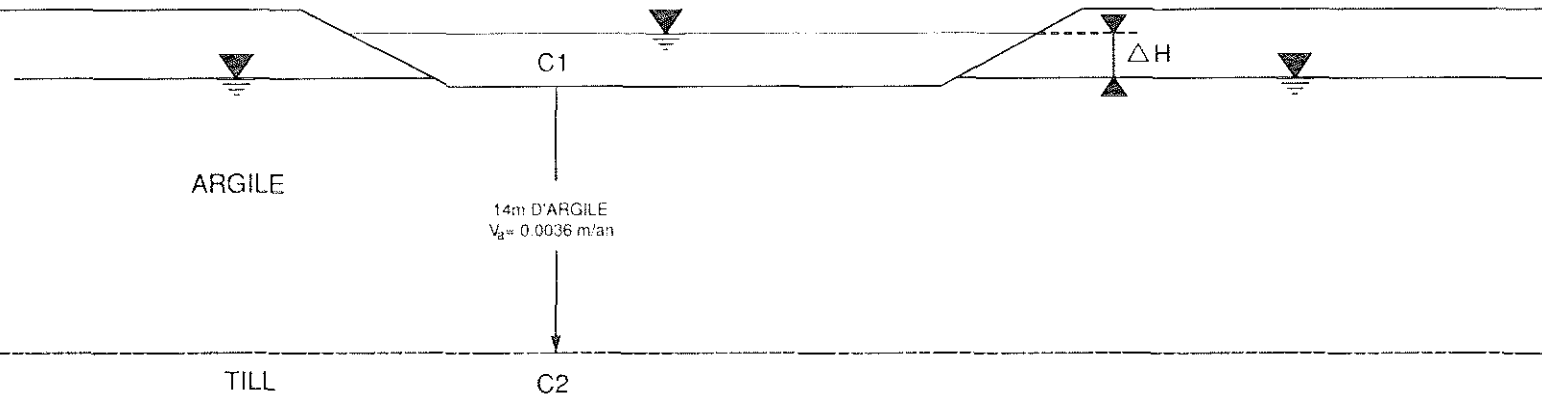

LÉGENDE:

↑ SENS D'ÉCOULEMENT (ADVECTION)

C1, C2 CONCENTRATIONS D'UN MÊME COMPOSÉ

Projet	YVES GAGNON	Direction	ERIC MAILLOUX
Projet N°	3001-003	Dessin N°	3001 003 004.DWG
Date	2003-01-21	Échelle	AUCUNE
S:\00Projets\3001 003-6 UTL - Sect Nord\Acad\Plan\3001 003 004.dwg (fig02)			

BFI USINE DE TRIAGE LACHENAIE
AGRANDISSEMENT DU SECTEUR NORD



Solmers
Internationale International
EXPERTS-CONSULTANTS INC. CONSULTANTS INC.

1471, boulevard Lionel-Boulet
Bureau 22, Varennes, Québec
CANADA J2X 1P7
Tel: 1(450) 929-0303
Fax: 1(450) 929-4334
email: info@solmers.ca
www.solmers.ca

FIGURE 3.1 : SCHÉMA DES
CONDITIONS HYDRAULIQUES
RENCONTRÉES SOUS LES BASSINS
DE TRAITEMENT DE LIXIVIATS.