

Schéma d'écoulement du biogaz d'un puits de captage typique


177

DA23

Projet d'agrandissement du lieu d'enfouissement de Lachenaie (secteur nord) par Usine de triage Lachenaie Itée

Lachenaie

6212-03-0C6

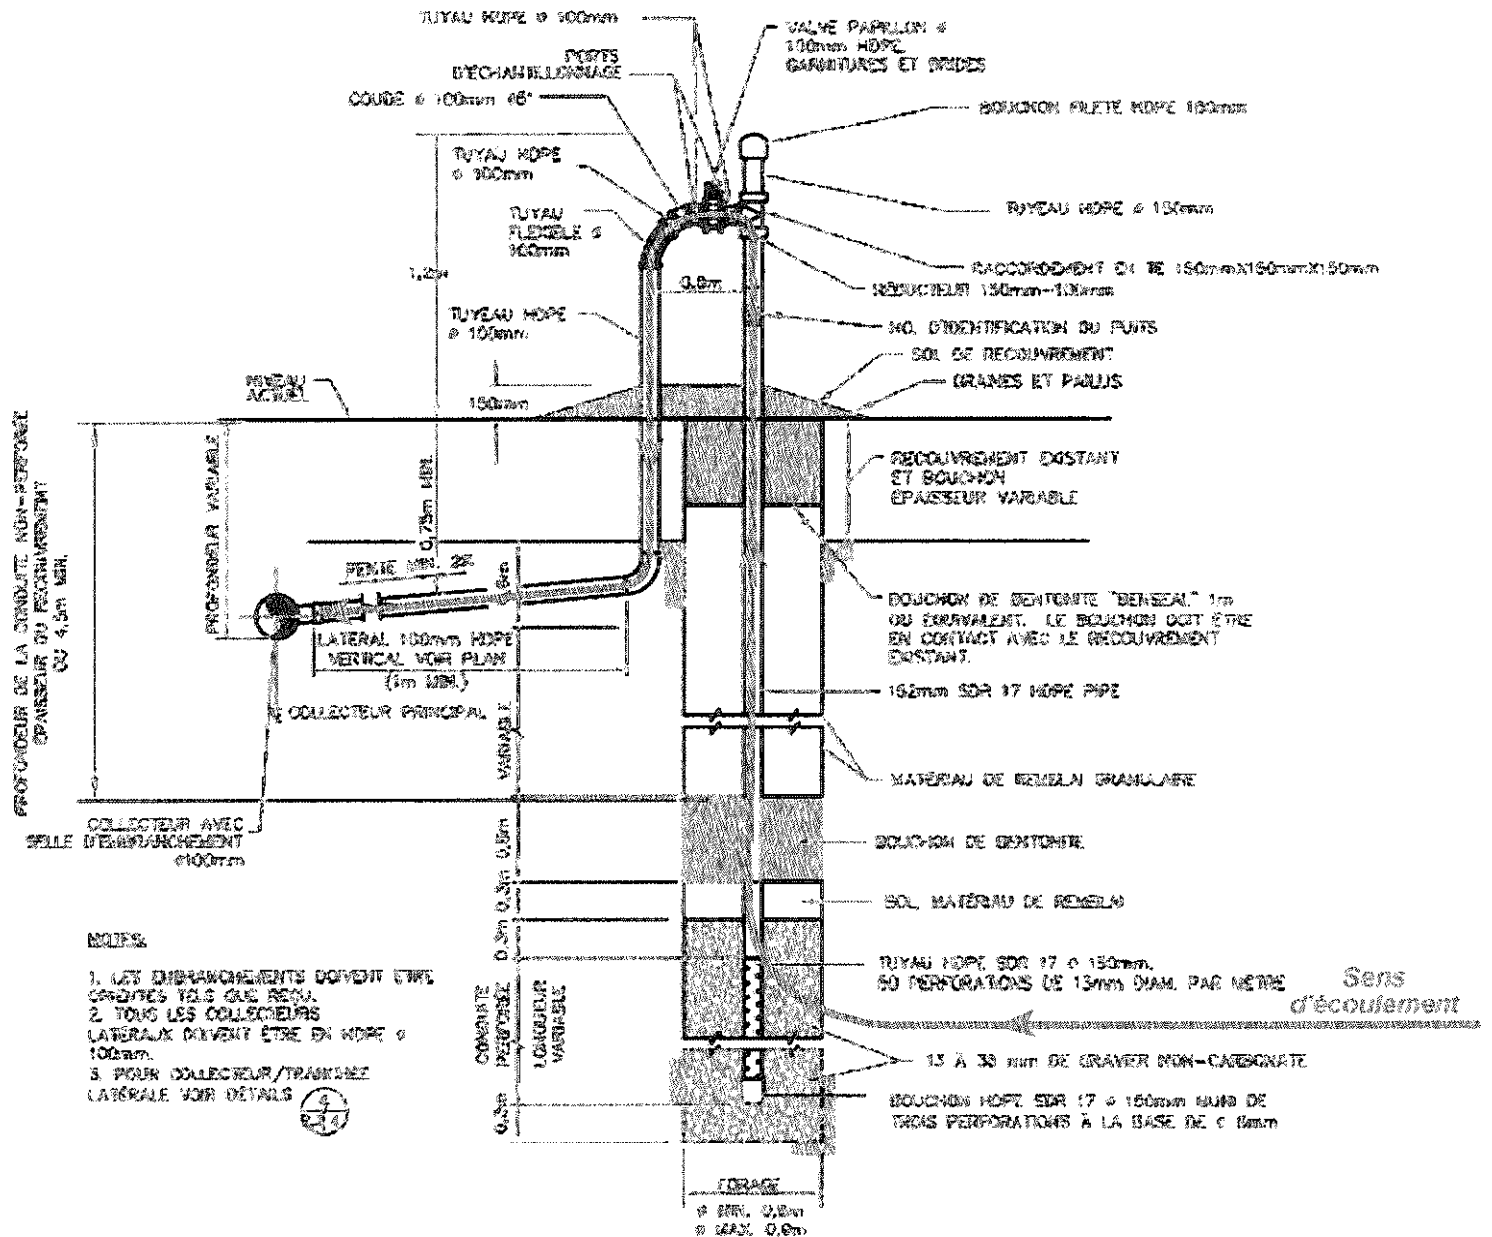

- NOTES:
1. LES ENBRANCHEMENTS DOIVENT ÊTRE CROQUÉS TELS QUE REÇU.
 2. TOUTS LES COLLECTEURS LATÉRAUX DOIVENT ÊTRE EN HOPE # 100mm.
 3. POUR COLLECTEUR/TRANCHEE LATÉRALE VOIR DÉTAILS

DÉTAILS D'UN PUIS DE CAPTAGE TYPIQUE SUR RECOUVREMENT FINAL AVEC ARGILE (PAS À L'ÉCHELLE)