
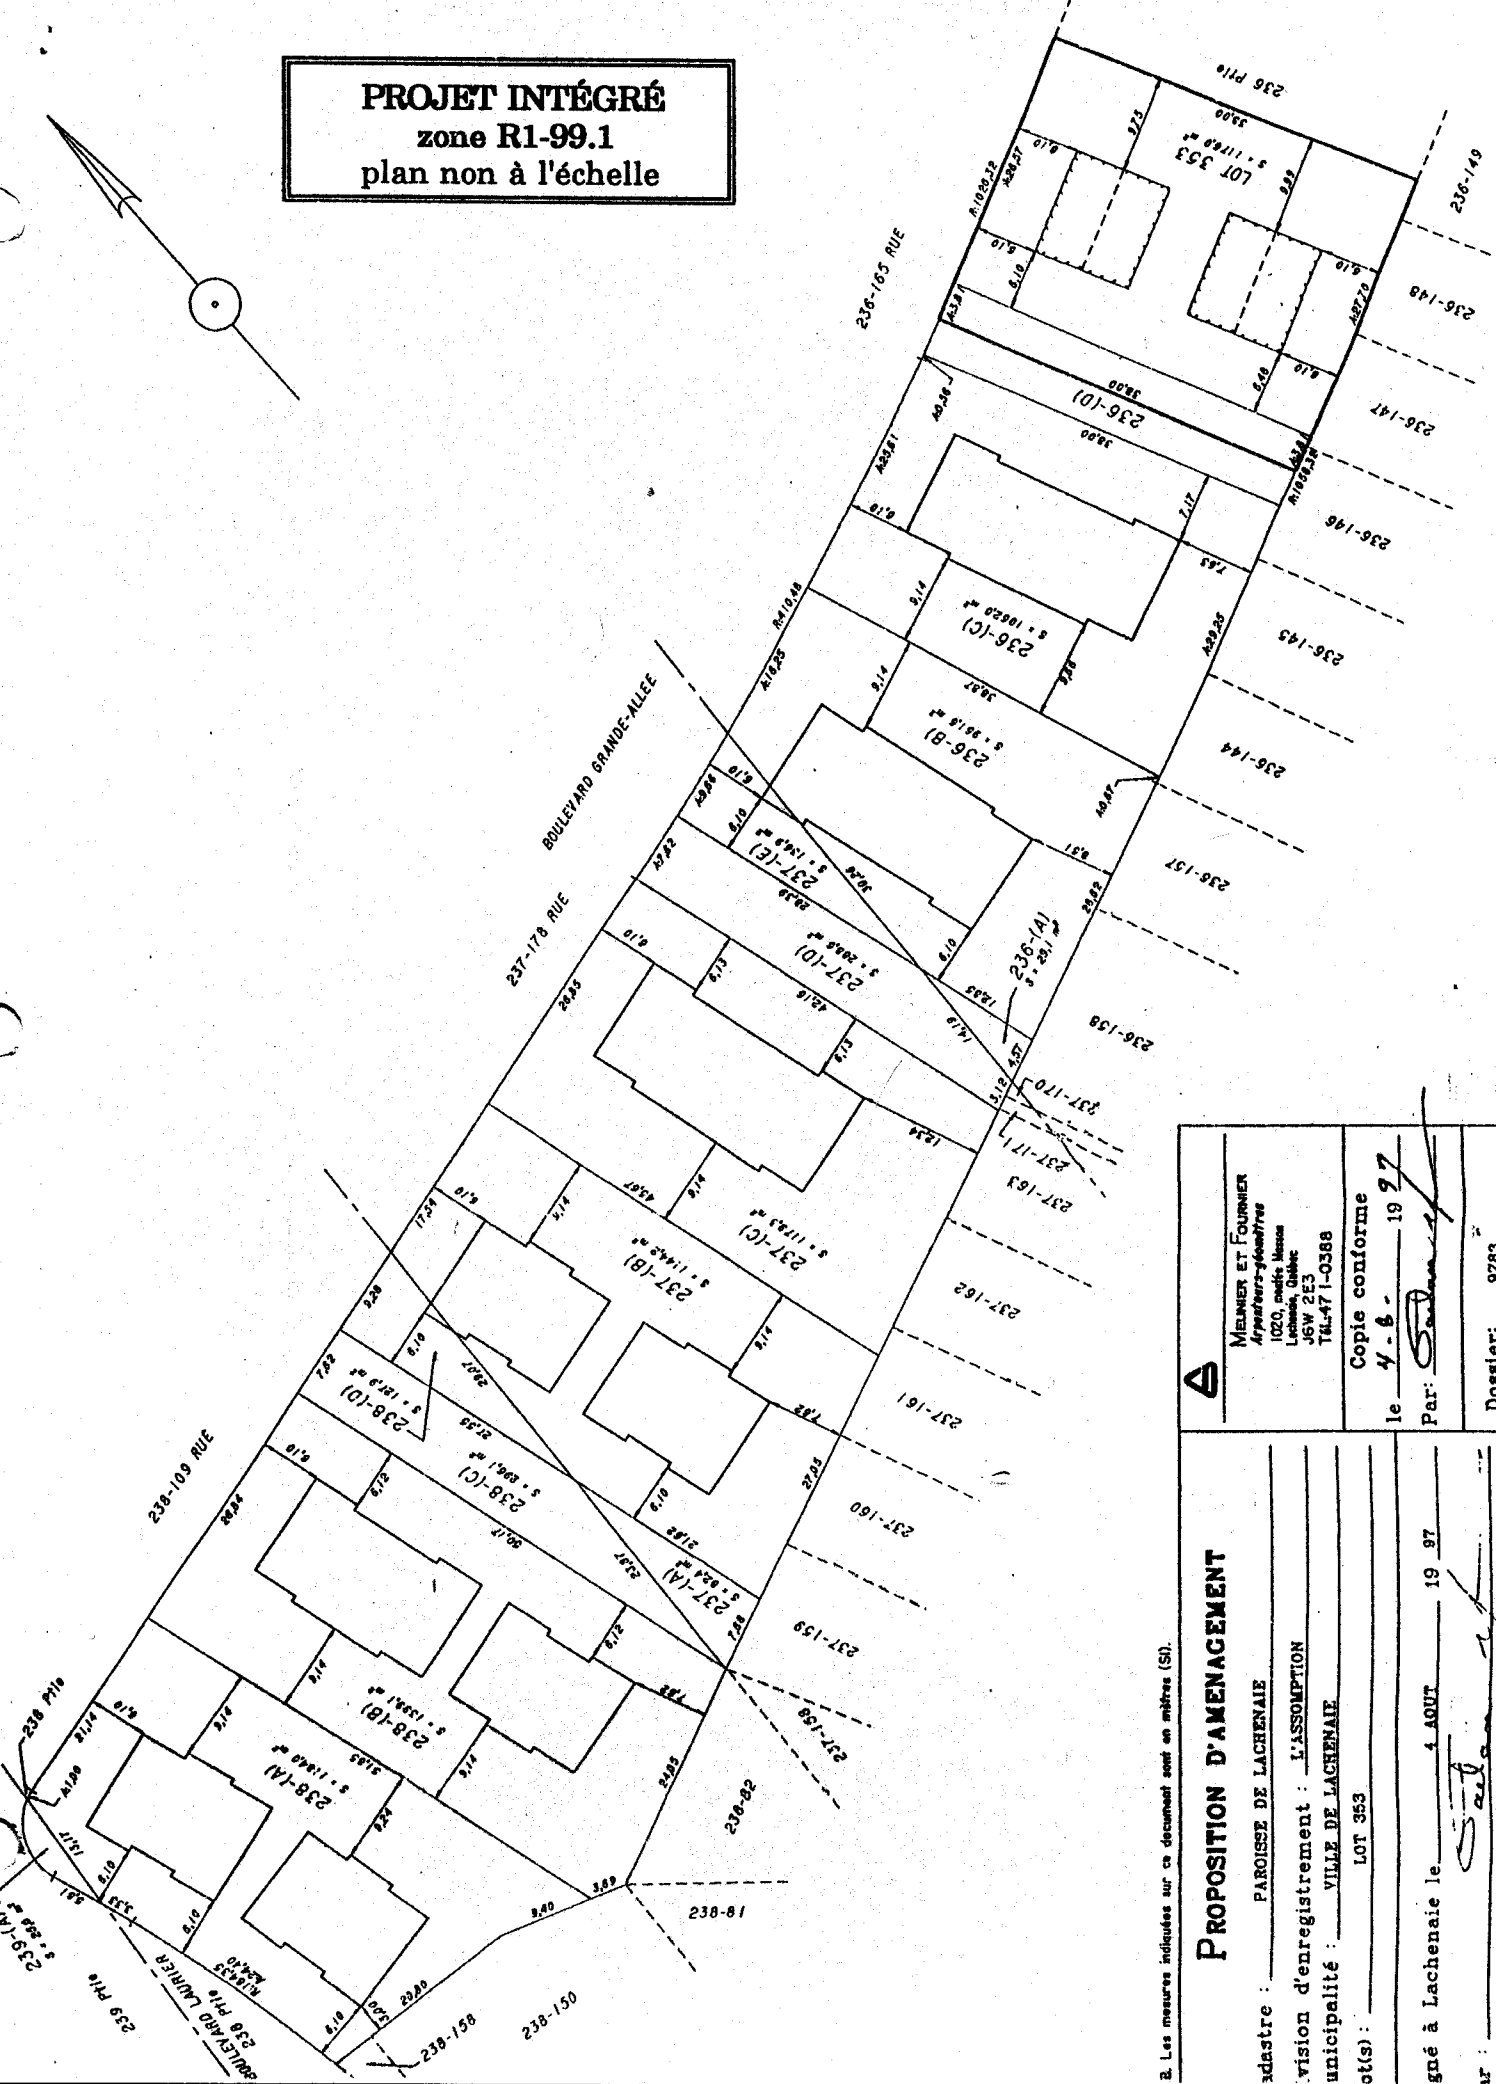



**RÈGLEMENT DE ZONAGE NUMÉRO 1500**  
annexe 10 – projet intégré

**PROJET INTÉGRÉ**  
**zone R1-99.1**  
**plan non à l'échelle**

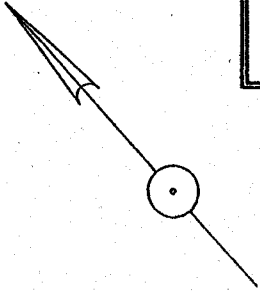

2. Les mesures indiquées sur ce document sont en mètres (M).

<b>PROPOSITION D'AMENAGEMENT</b> cadastre : PAROISSE DE LACHENAIE vision d'enregistrement : L'ASSOMPTION municipalité : VILLE DE LACHENAIE lot(s) : LOT 353 gné à Lachenaie le 4 AOUT 19 97 Par : <i>[Signature]</i> GAETAN MEUNIER, s.c.		MIEUWER ET FOURNIER arpenteurs-géomètres 1020, route Masson Lachenaie, Québec J6W 2E3 TEL-47 1-0388 Copie conforme le 4 - 8 - 19 97 Par : <i>[Signature]</i> Dossier : 9783
--	--	--

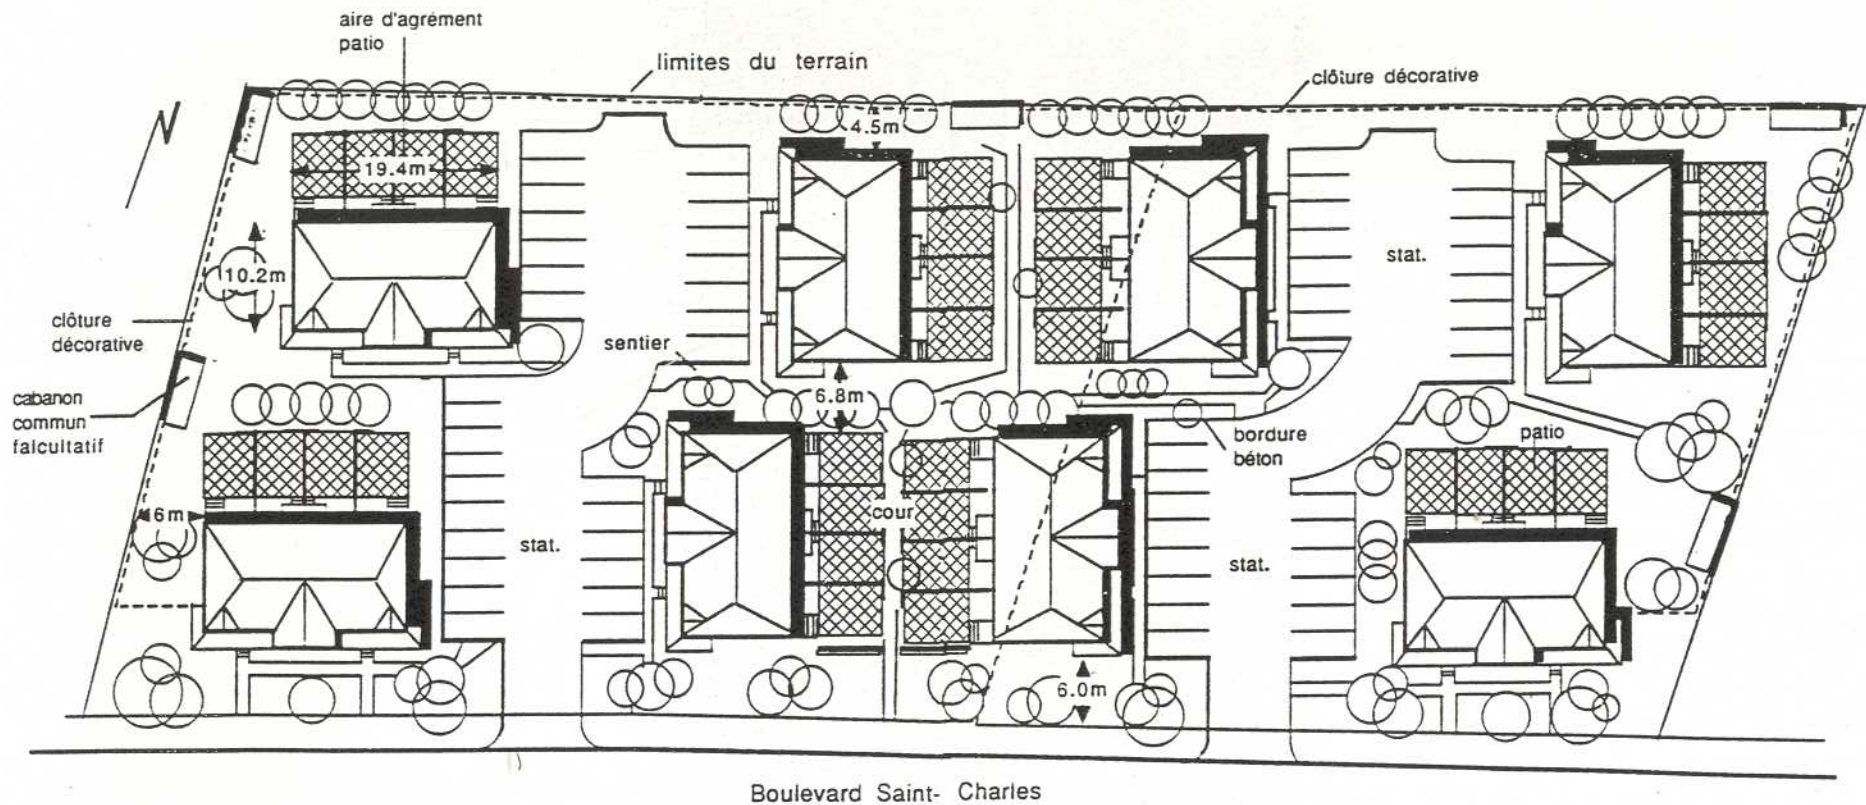

PLAN D'IMPLANTATION

nombre total d'unité : 32  
 Cottage contiguë 2 étages  
 superficie totale plancher 3213.6m.c.  
 C.O.S. de 0.35  
 % d'occupation bâtiment au sol 17.6%  
 stationnement 60 cases

**PROJET INTÉGRÉ**  
**zone R2-63**  
 plan non à l'échelle

dossier: 2511 Juin 1993

0 5 10m 1:500  
 G.Ste-Croix, arch

**Daniel Gauthier & associés**  
 Urbaniste  
 375 boul. Roland-Thernon, bureau 400,  
 Longueuil, J4H 4A6

**RÈGLEMENT DE ZONAGE NUMÉRO 1500**  
**annexe 11 – cartes du risque d’inondation**

Les cartes du risque d'inondation du Ministère des Richesses naturelles du Québec, portant les numéros 31 H 11-100-0401 et 31 H 12-100-0404 qui constituent l'annexe 11 du règlement de zonage sont disponibles sur demande au Service permis et urbanisme.

