
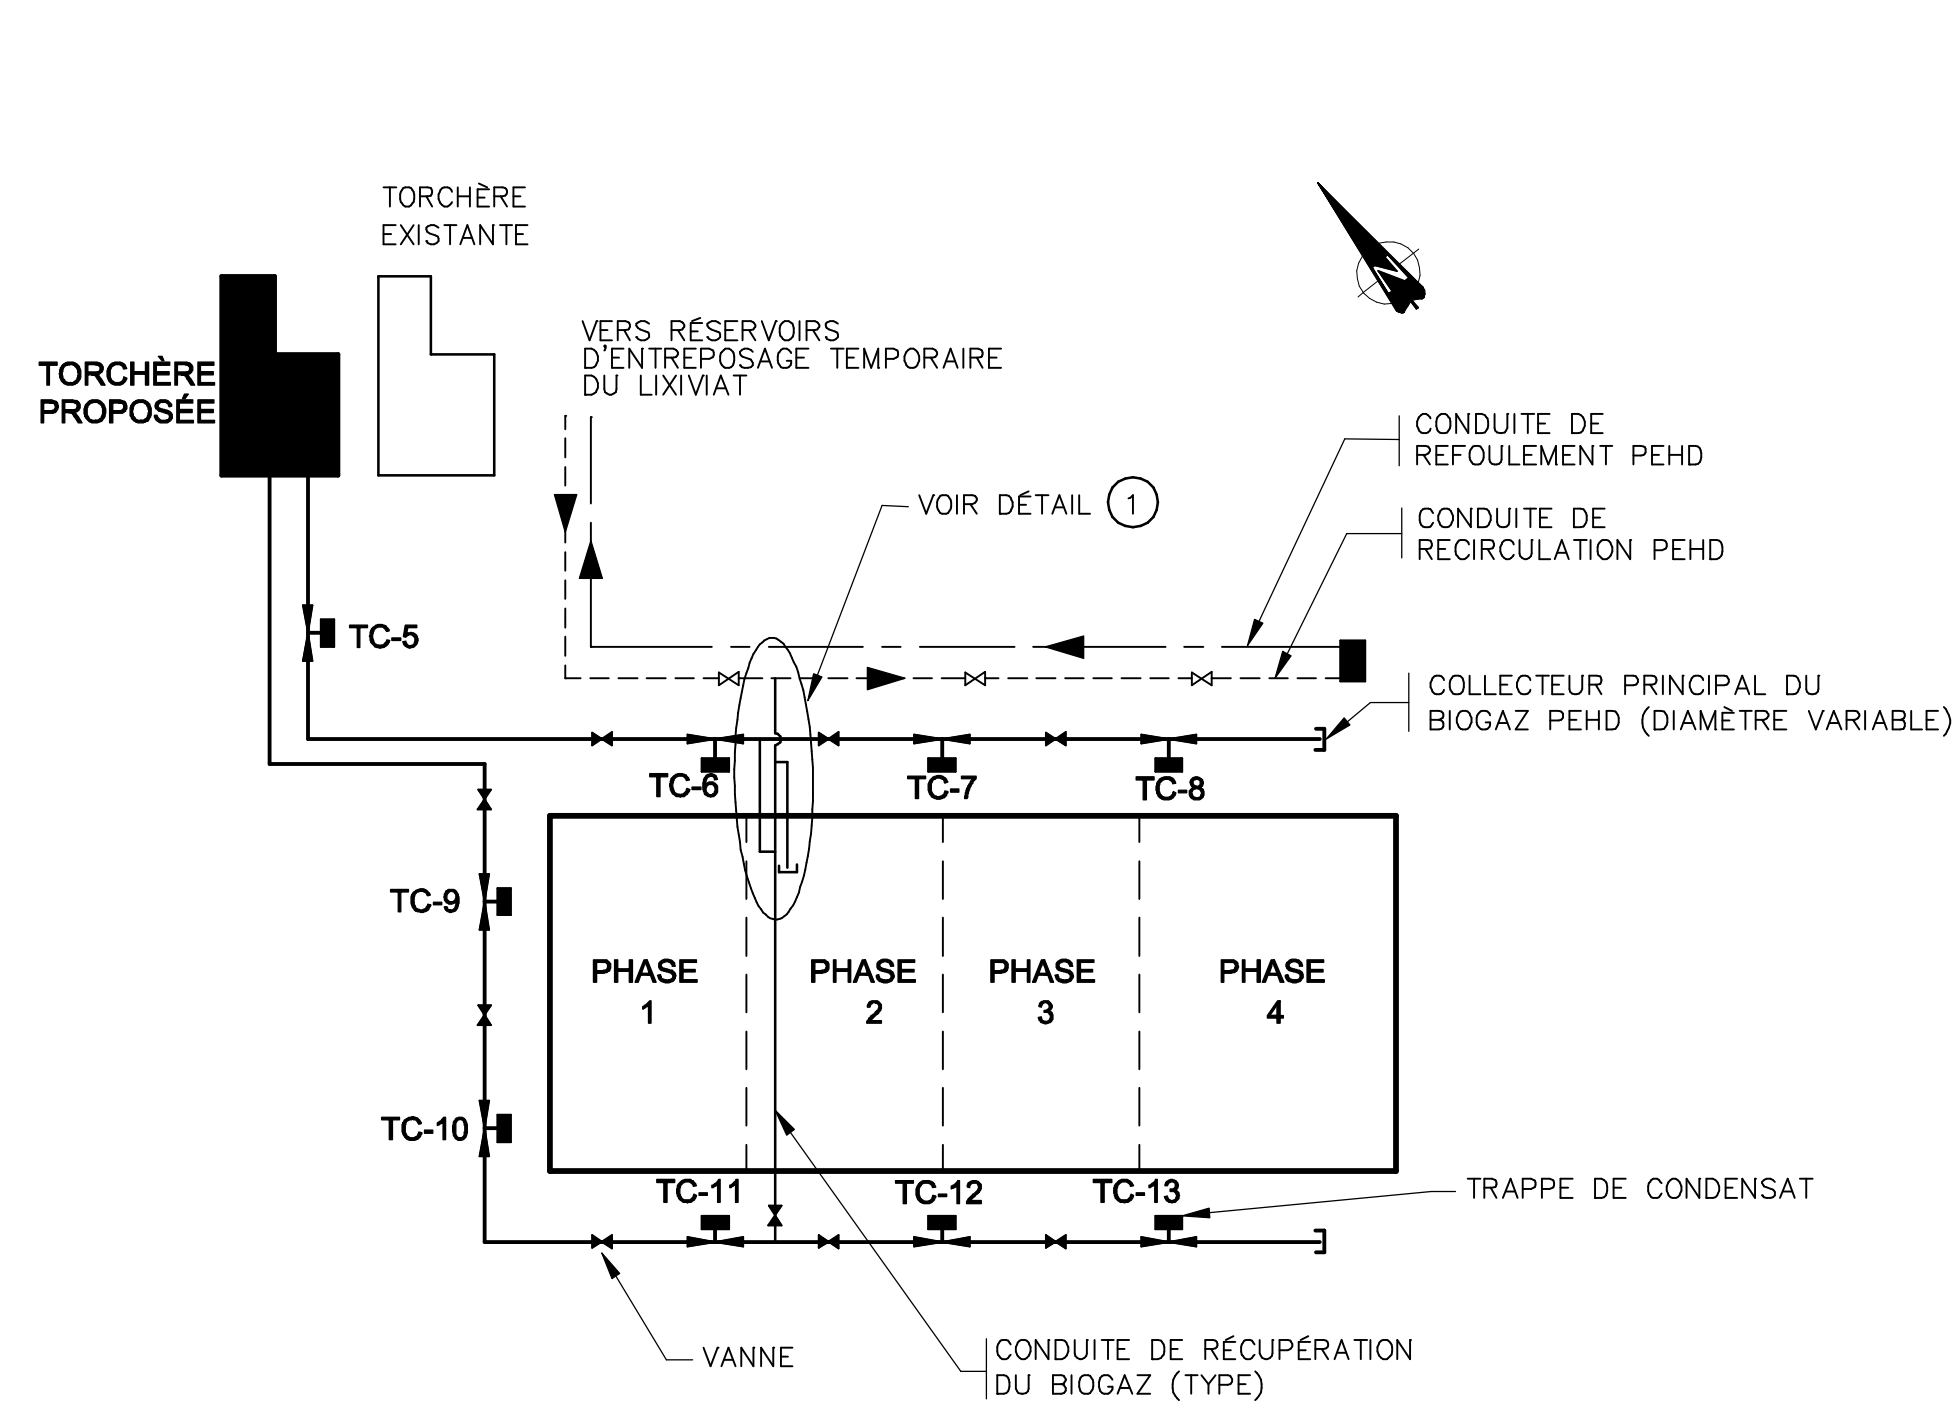


**DÉTAIL TYPE**  
**COUPE TRANSVERSALE**  
AUCUNE ÉCHELLE



**SCHÉMA DU RÉSEAU**  
**DE RECIRCULATION DU LIXIVIAT**  
**ET DE RECIRCULATION DU BIOGAZ**  
AUCUNE ÉCHELLE

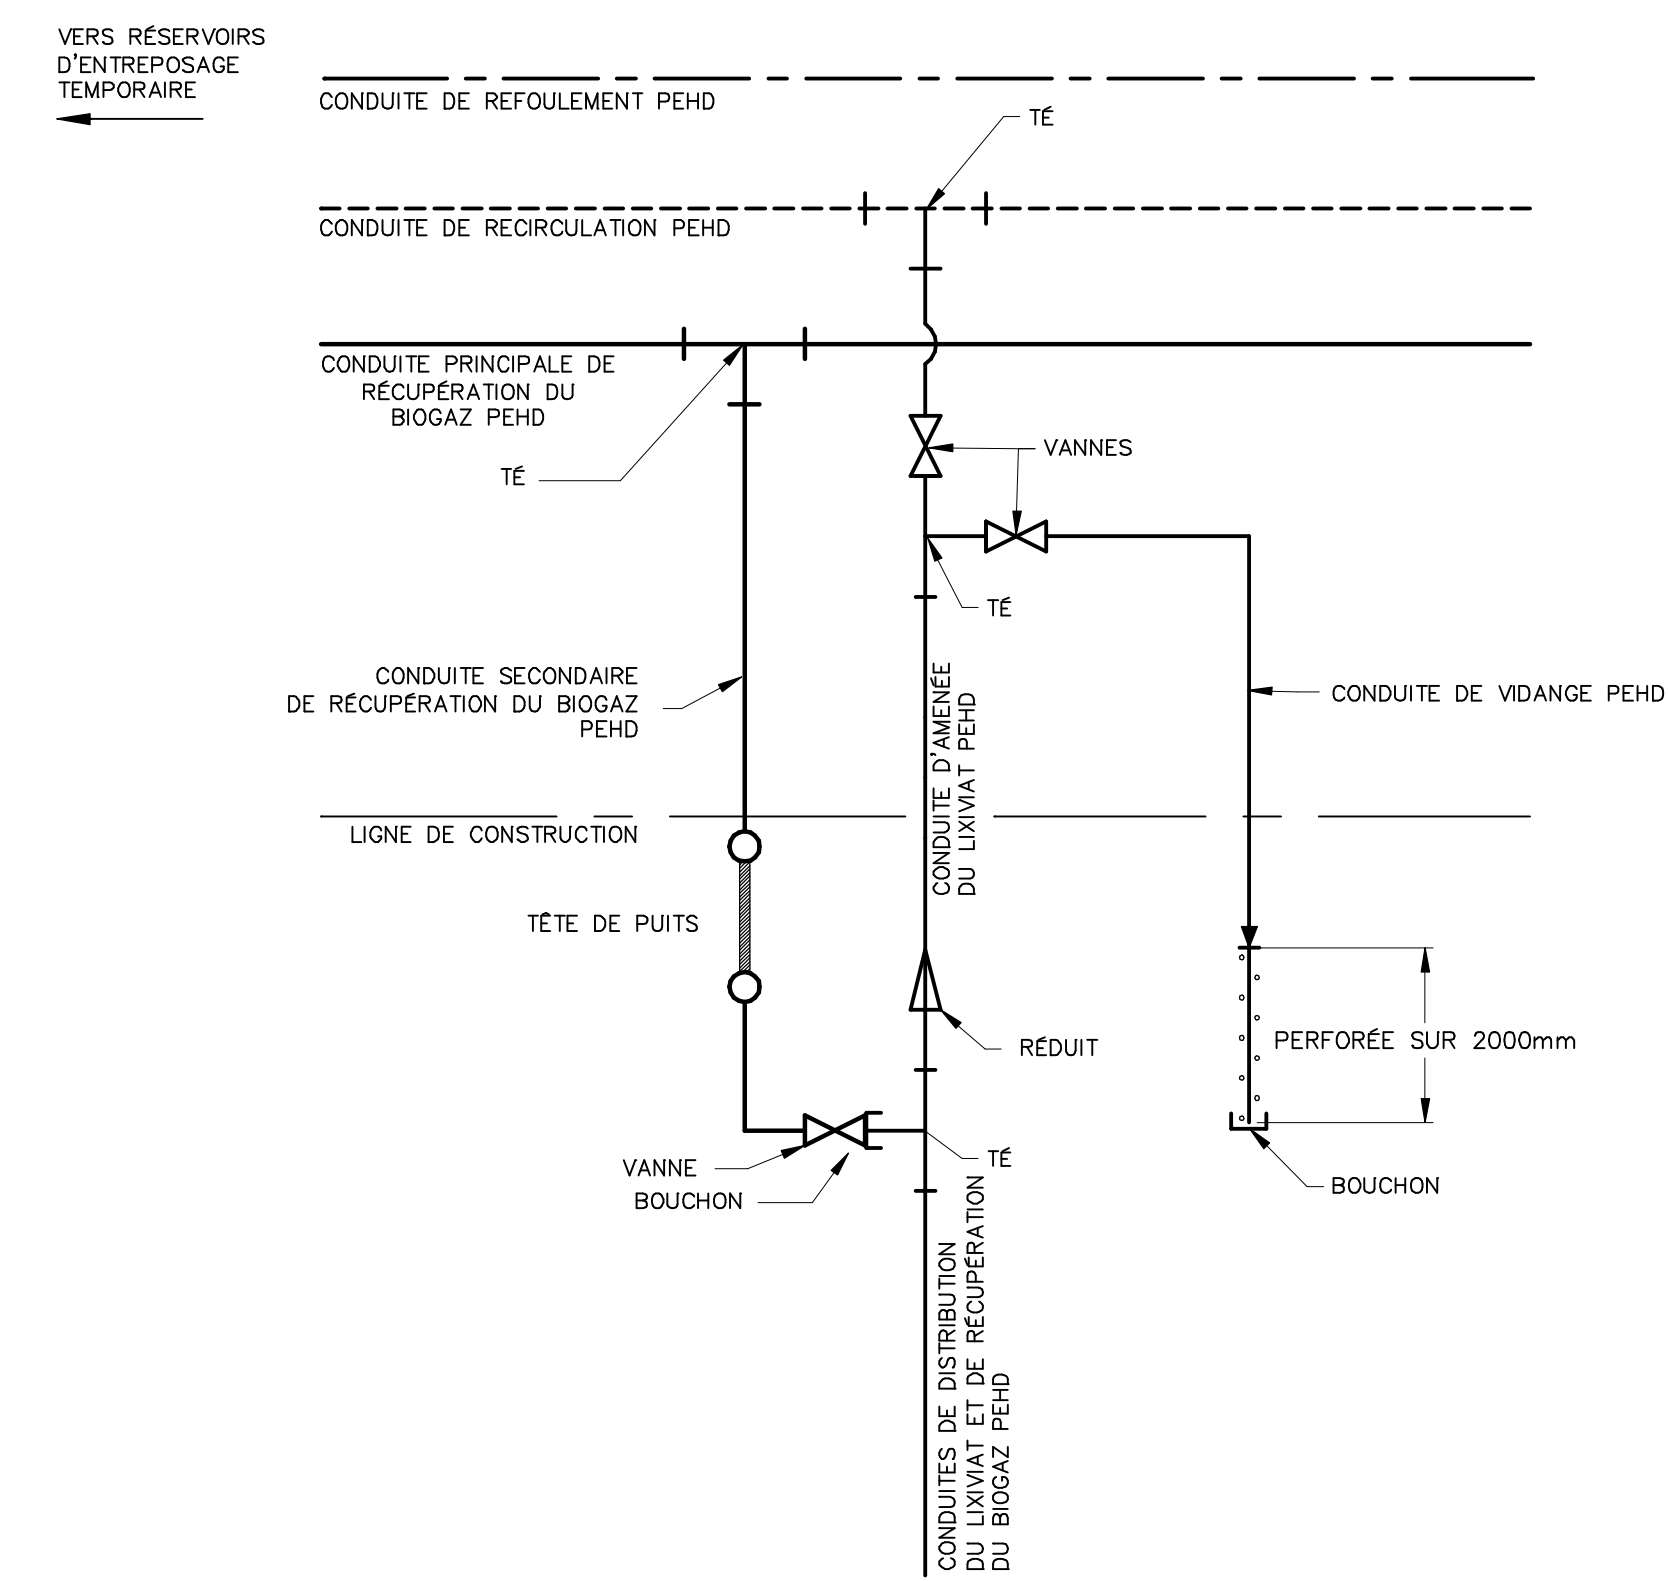

**DÉTAIL**  
AUCUNE ÉCHELLE

NO.	REVISION(S)	DATE	PAR	DES



**ASA André Simard**  
et associés

2500, rue Jean-Perrin, bur. 204 Québec (QC) G2C 1X1  
Tél.: (418) 845-8885 Téléc.: (418) 845-5599

Conçu par: <b>R. Bouchard</b>	Dessiné par: <b>J. Simard</b>
Vérifié par: <b>K. Dionne, ing.</b>	Approuvé par: <b>A. Simard, ing. MATDR</b>

Titre du projet:  
**Projet de développement du bioréacteur**  
**Centre de valorisation environnementale**  
**des résidus de Ste-Sophie**  
**(CVER)**  
Étude de conception technique

Titre du dessin:

**DÉTAILS**  
**BIORÉACTEUR**

Echelle: <b>INDIQUÉE</b>	Dossier no: <b>02-1067</b>	Feuille no: <b>12</b>
Date: <b>Février 2003</b>	C.A.O. no: <b>1067EF12</b>	<b>12</b> <b>12</b>