



## Déblai et remblai de sol meuble

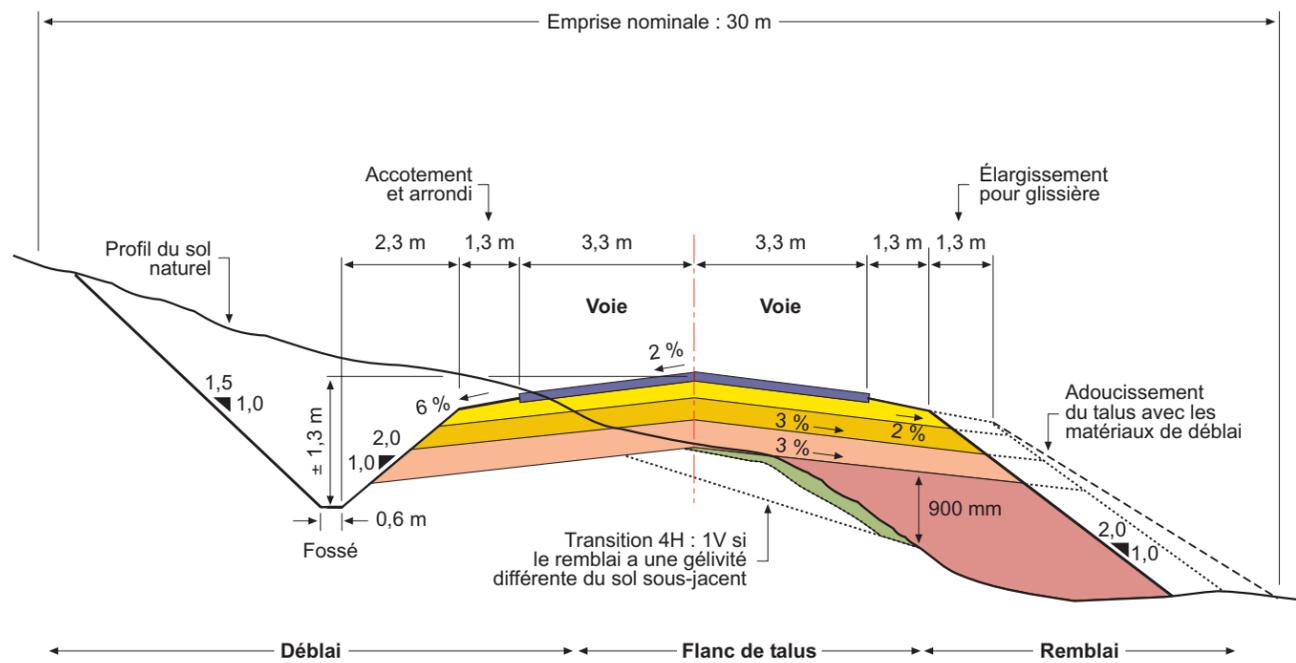

## Déblai et remblai de roche

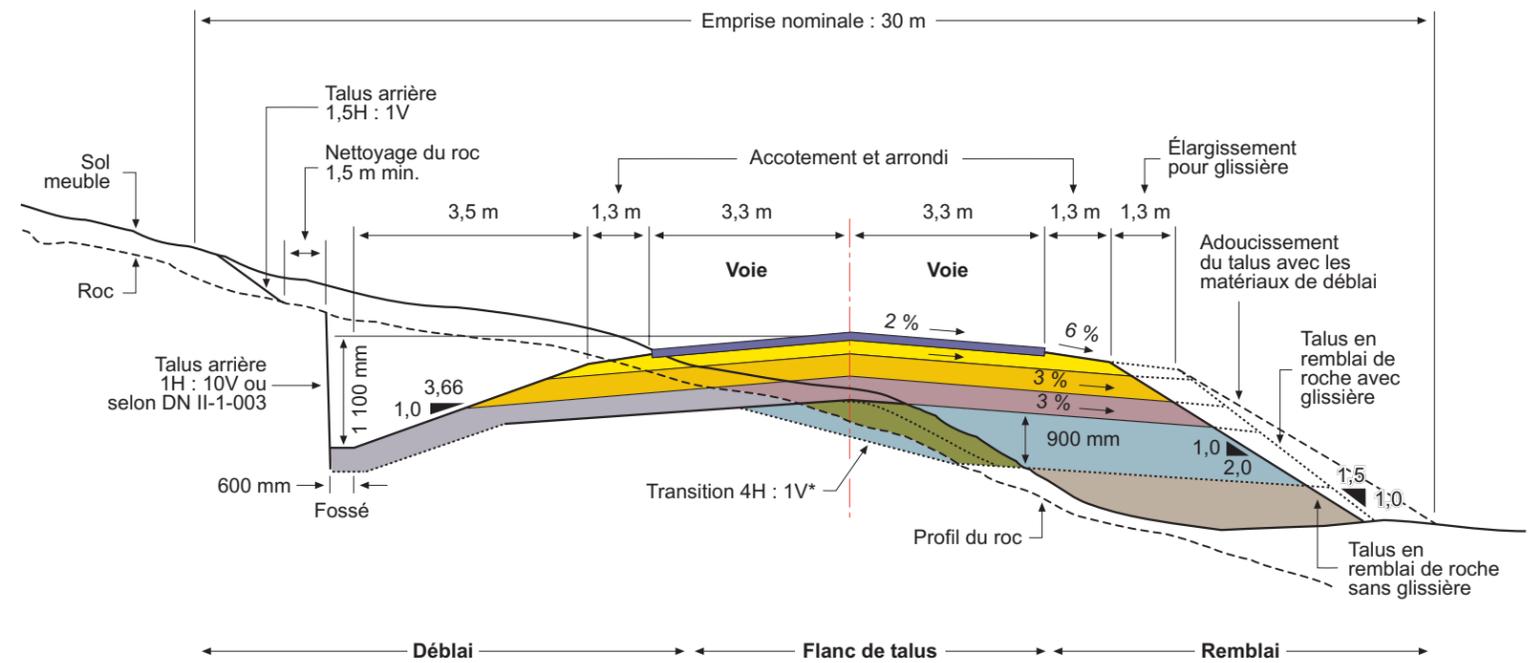

-  Granulats concassés MG-20b (épaisseur : 150 mm)
-  Granulats concassés MG-80 (épaisseur 200 mm)
-  Sous-fondation de matériaux granulaires MG-112 :
  - épaisseur de 0 mm sur sol granulaire
  - épaisseur de 450 mm sur sol gélif
  - épaisseur de 1 000 mm sur tourbière
-  Fragments de roche selon CCDG (calibre : 0-150 mm ; épaisseur : 300 mm)
-  Remblai de roche
-  Remblai de matériaux compactables

-  Enlèvement des souches et de la terre végétale et remblai de fragments de roche
-  Enlèvement des souches et de la terre végétale et remblai de matériaux compactables
-  Revêtement d'asphalte (1 couche ; épaisseur : 60 mm)
-  Fragments de roche laissés en place (épaisseur : 300 mm)
-  Remblai de fragments de roche (calibre : 0-300 mm)

\* Aucune transition si la pente du roc est inférieure à 4H : 1V

### Complexe de la Romaine Coupes types de la route de la Romaine

Fichier : 0344\_p13-01\_ge\_504\_071130.fh10

Planche 13-1

Décembre 2007

 Production