





Dérivation provisoire – Profil longitudinal A

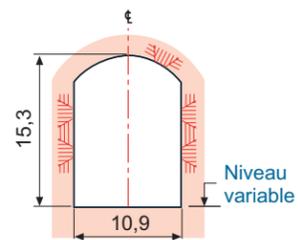


Dérivation provisoire – Coupe B

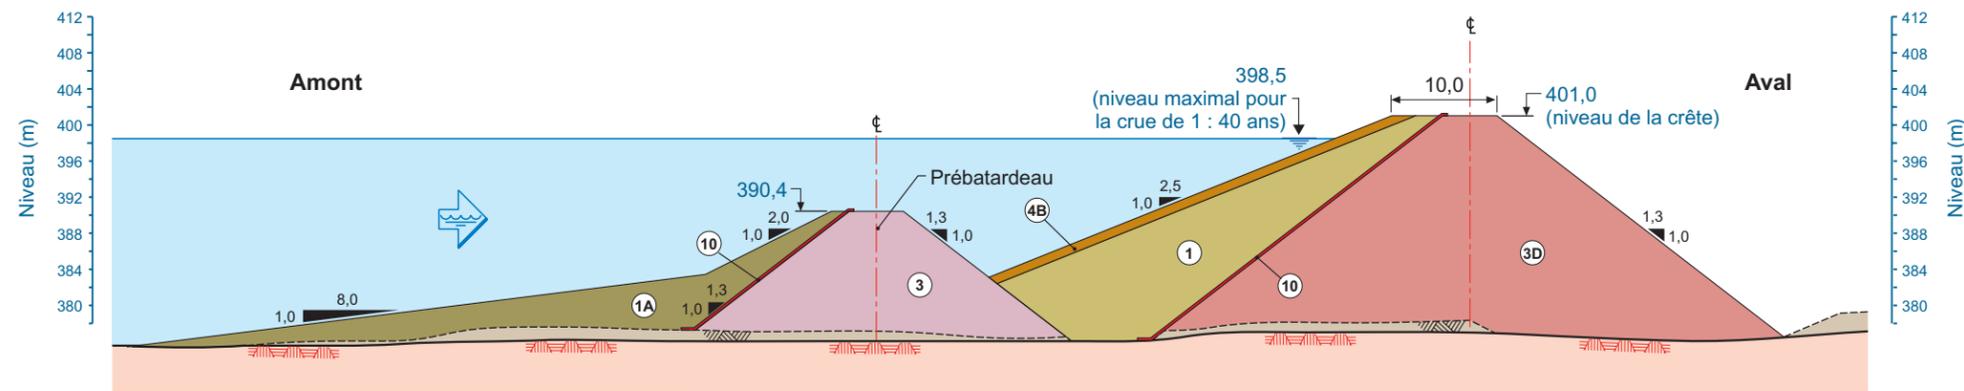

Batardeau amont – Coupe C

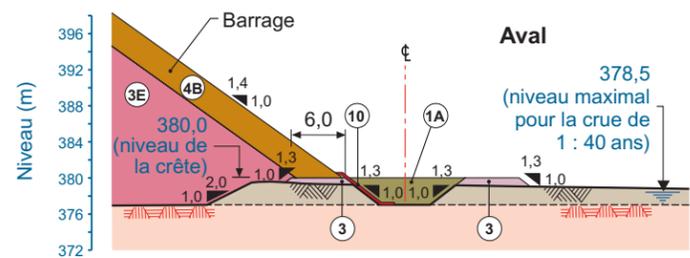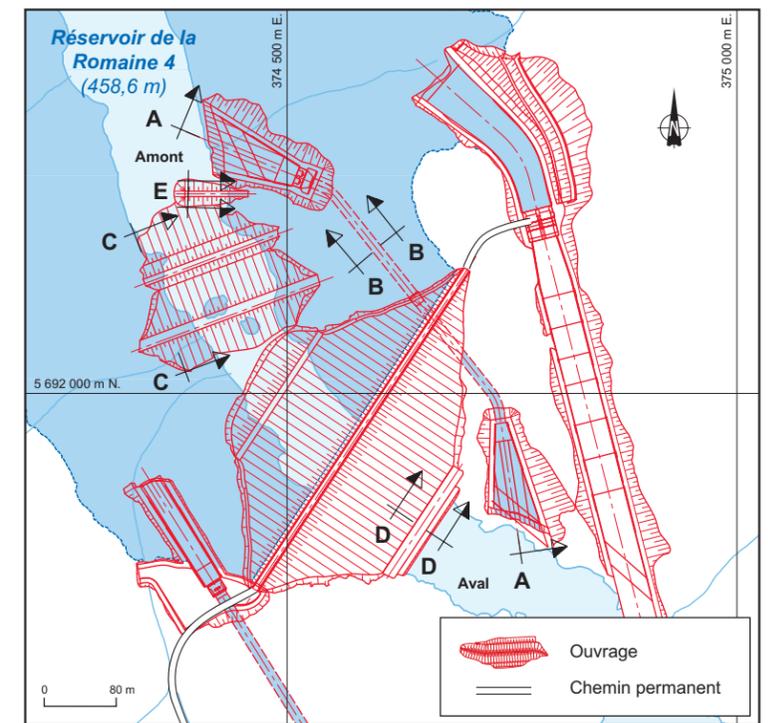

Batardeau aval – Coupe D

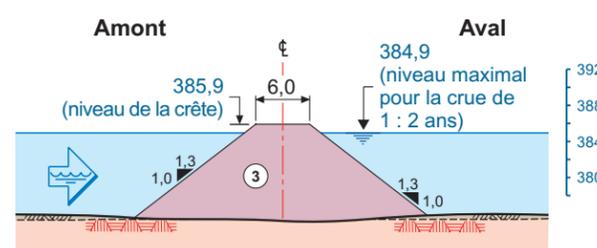

Épi – Coupe E

- |           |   |           |              |
|-----------|---|-----------|--------------|
| <b>1</b>  | Till compacté (maximum 300 mm)  | <b>10</b> | Géotextile   |
| <b>1A</b> | Till déversé (maximum 300 mm)   |           | Mort-terrain |
| <b>3</b>  | Enrochement déversé (maximum 900 mm)  |           | Roc          |
| <b>3C</b> | Enrochement sélectionné, compacté (maximum 450 mm)                                    |           | Béton        |
| <b>3D</b> | Enrochement sélectionné, compacté (maximum 900 mm)                                    |           |              |
| <b>3E</b> | Enrochement sélectionné, compacté (maximum 1 800 mm)                                  |           |              |
| <b>4B</b> | Enrochement traité, placé (minimum 300 mm, maximum 1 000 mm)                          |           |              |
| <b>5</b>  | Pierre concassée ou matériau granulaire concassé (maximum 31,5 mm, équivalent MG-20b) |           |              |

**Notes :**  
 La conception préliminaire des ouvrages a été réalisée lors des études d'avant-projet. À l'étape de l'ingénierie détaillée, la fonction des ouvrages sera maintenue, mais leur agencement pourrait être ajusté à la lumière de relevés de terrain supplémentaires, des essais et des contraintes saisonnières de construction.

La configuration des ouvrages temporaires est montrée à titre indicatif seulement.

**Complexe de la Romaine**  
**Aménagement de la Romaine-4**  
**Ouvrages de dérivation**

Fichier : 0344\_p09-05\_ge\_318\_071130.fr10

Planche 9-5

Décembre 2007

Production