


Figure QE-0022-2

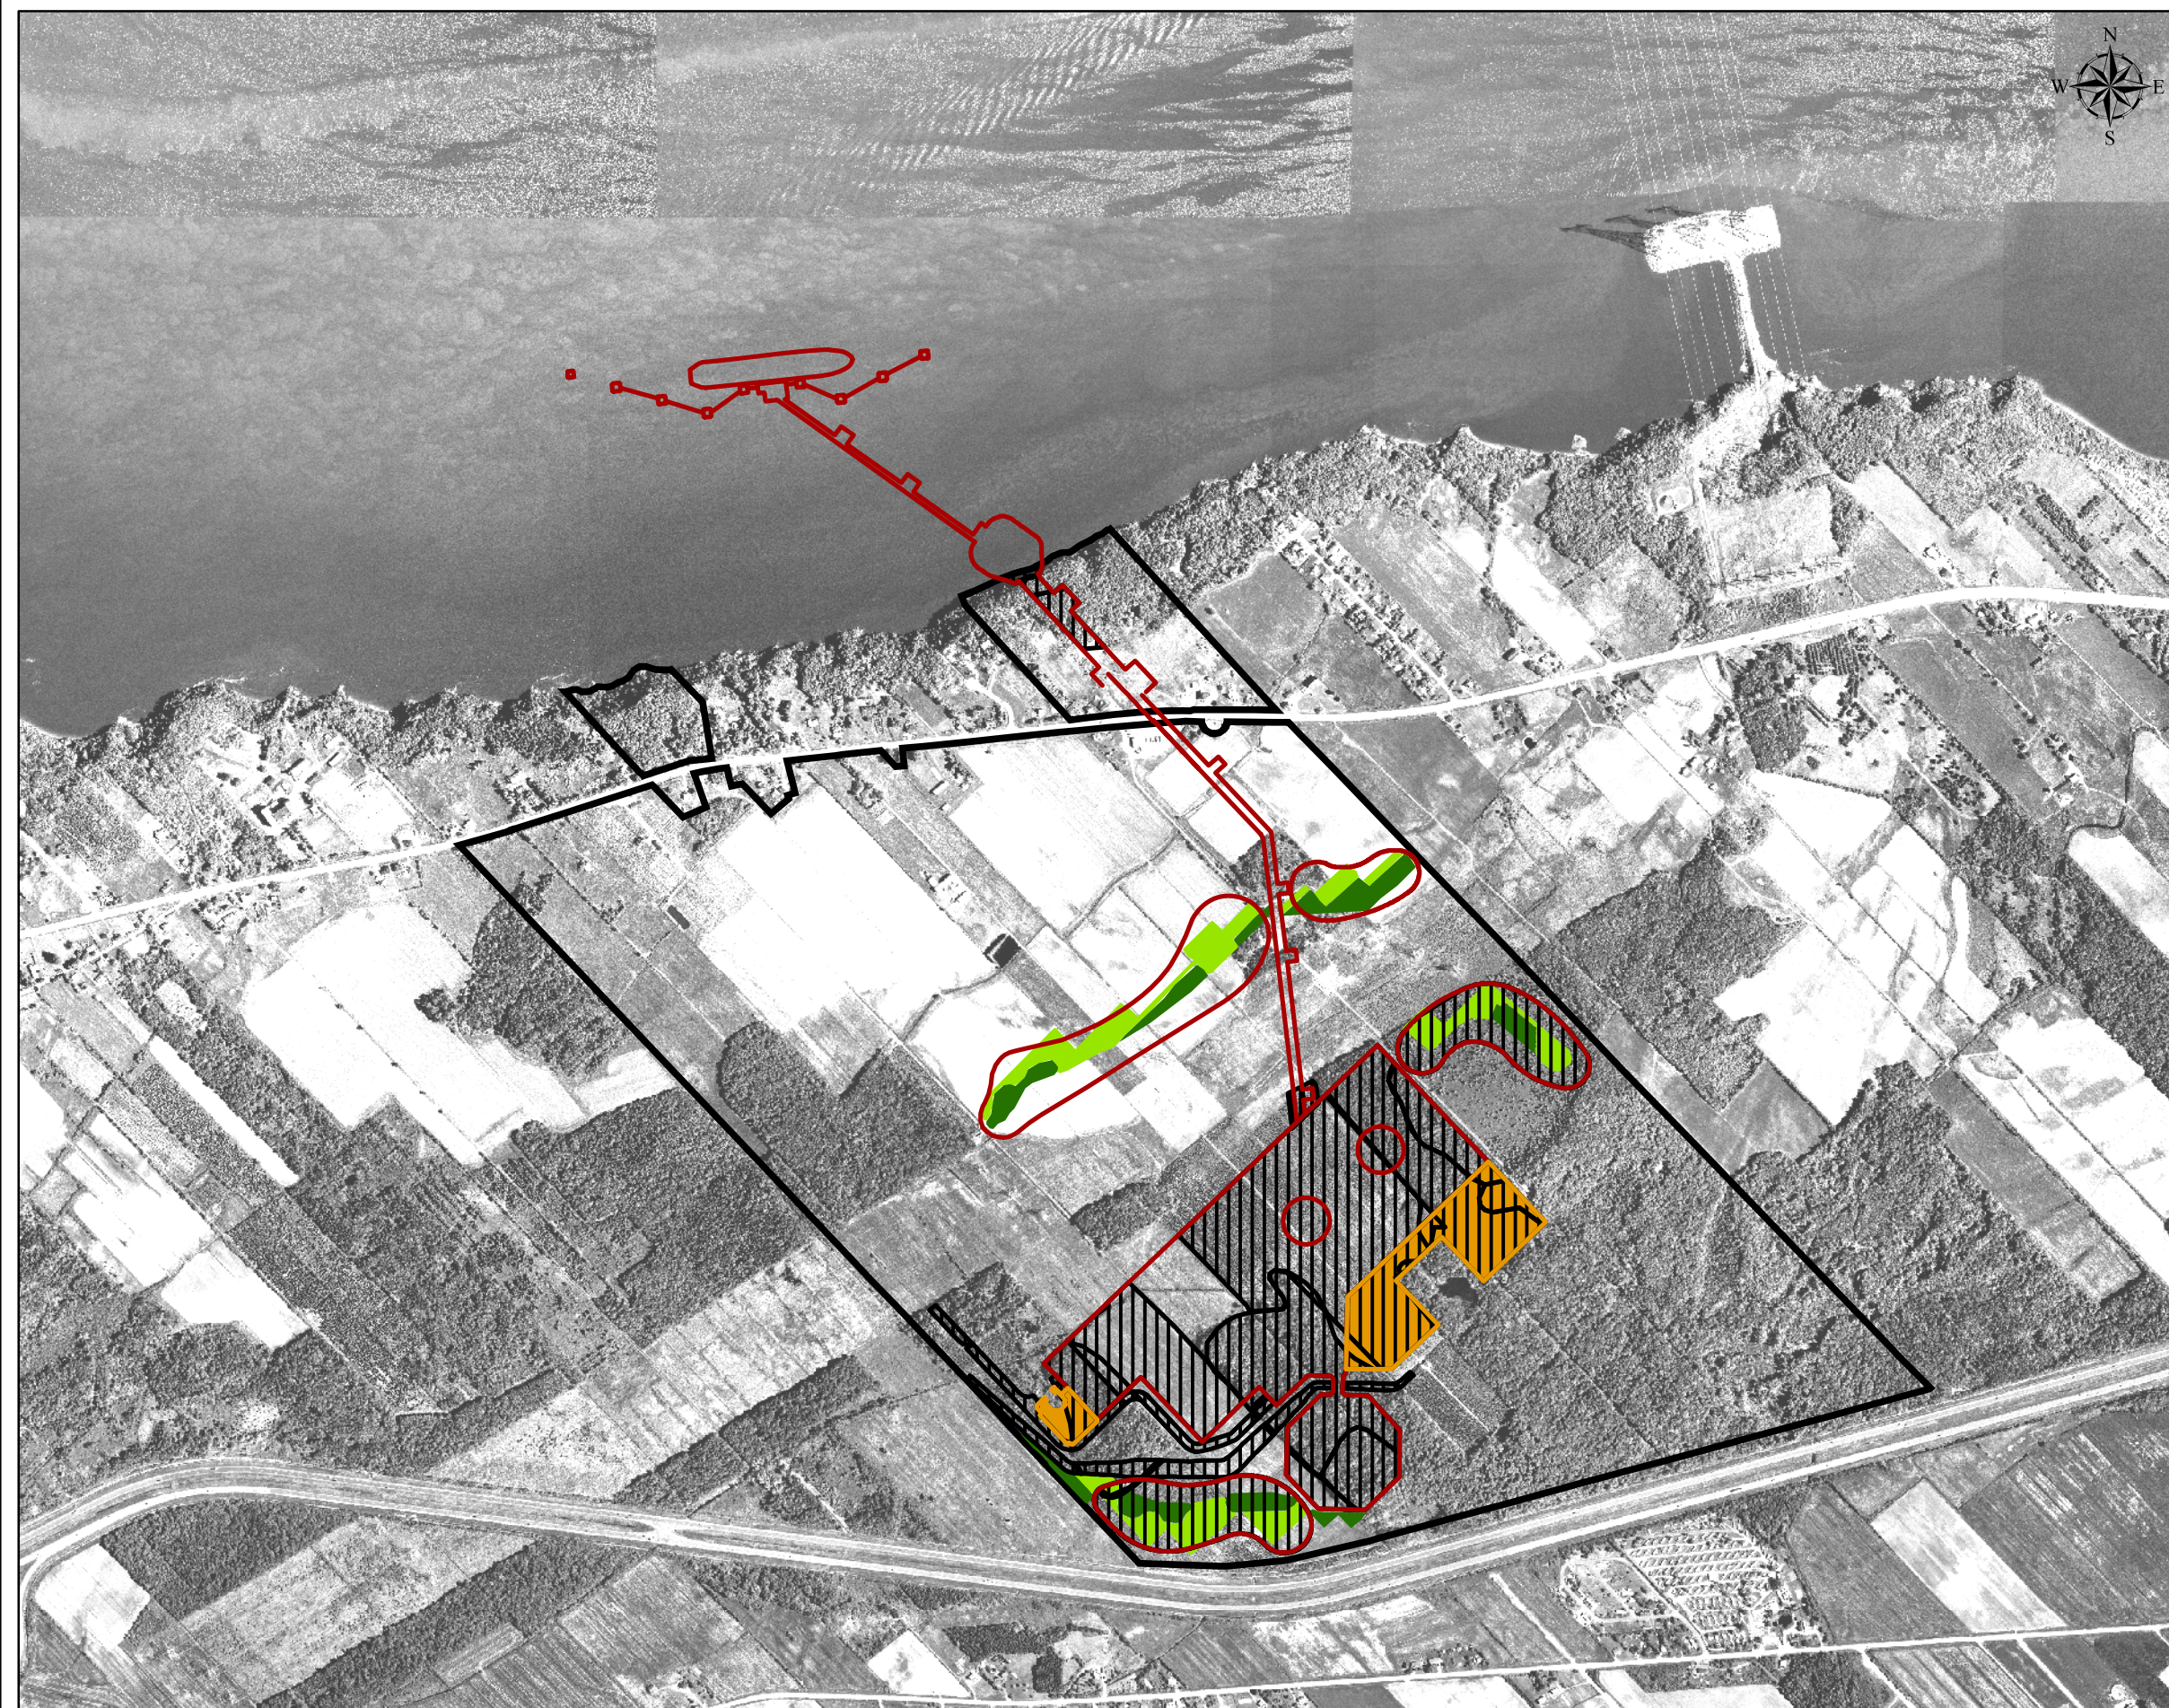

- Emplacement du terminal
- Aire provisoire de construction
- Couvert forestier reboisé** _____
- Feuillu
- Conifère
- Mixte
- Aire déboisée pendant la construction

Reboisement				
Projet / Project IMPLANTATION D'UN TERMINAL DE GNL / IMPLEMENTATION OF AN LNG TERMINAL				
Client 	Consultant Directeur de projet / Project Director Yves Comtois Consultant SNC-LAVALIN Environnement			
Échelle / Scale 0 75 150 300 m 	No. projet / Project # 603737			
No.	aaaa/mm/jj yy/mm/dd	Description	Dessiné/Drawn	Véifié/Verified