


MRC DESJARDINS
 SCHEMA D'AMENAGEMENT REVISÉ

LES VOIES DE CIRCULATION ET LES INFRASTRUCTURES ET ÉQUIPEMENTS CARTE 6/8

- VOIE DE CIRCULATION**
- AUTOROUTE
 - NATIONALE
 - RÉGIONALE
 - COLLECTRICE
 - RUE LOCALE
 - CHEMIN NON ASPHALTÉ
 - VOIE FERRÉE
 - PARCOURS DE L'ANSE
- INFRASTRUCTURE ET ÉQUIPEMENT IMPORTANT**
- LIGNE DE TRANSPORT D'ÉLECTRICITÉ
 - ÉQUIPEMENT INTERMUNICIPAL EXISTANT
 - ÉQUIPEMENT INTERMUNICIPAL PROJETÉ
 - ÉQUIPEMENT GOUVERNEMENTAL

ÉCHELLE : 1 : 75 000

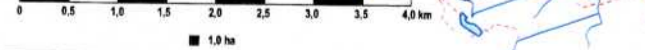

SOURCE de la carte de base :
 Cartographie numérique à l'échelle 1 : 20 000,
 selon les normes de 1994,
 Ministère des Ressources Naturelles,
 Direction des relevés techniques,
 Service de la cartographie

Création du fichier : janvier 1994
 Dernière mise à jour : mai 1996

N.B. : Mise à jour des rues locales par la
 MRC de Desjardins en novembre 1997 et
 mai 2000. ()

Projection : Québec MTM Zone 7 (NAD 83)
 Équidistance des courbes : 10 mètres

Conception : MRC de Desjardins
 Cartographie : Bruno Labonté
 Vérification : David Duro
 Approbation : André Roy
 Autorité par :

	Préfet
	Sec. térs.
AMENDEMENTS	
N. du rapport	adopté le
	en vigueur le