



- limite de la zone industrialo-portuaire
- espaces industrialo-portuaires
- parc industriel de Lauzon
- extension projetée du parc industriel de Lauzon
- réseau routier existant
- réseau routier proposé
- réseau ferroviaire existant
- réseau ferroviaire proposé
- corridor technique proposé









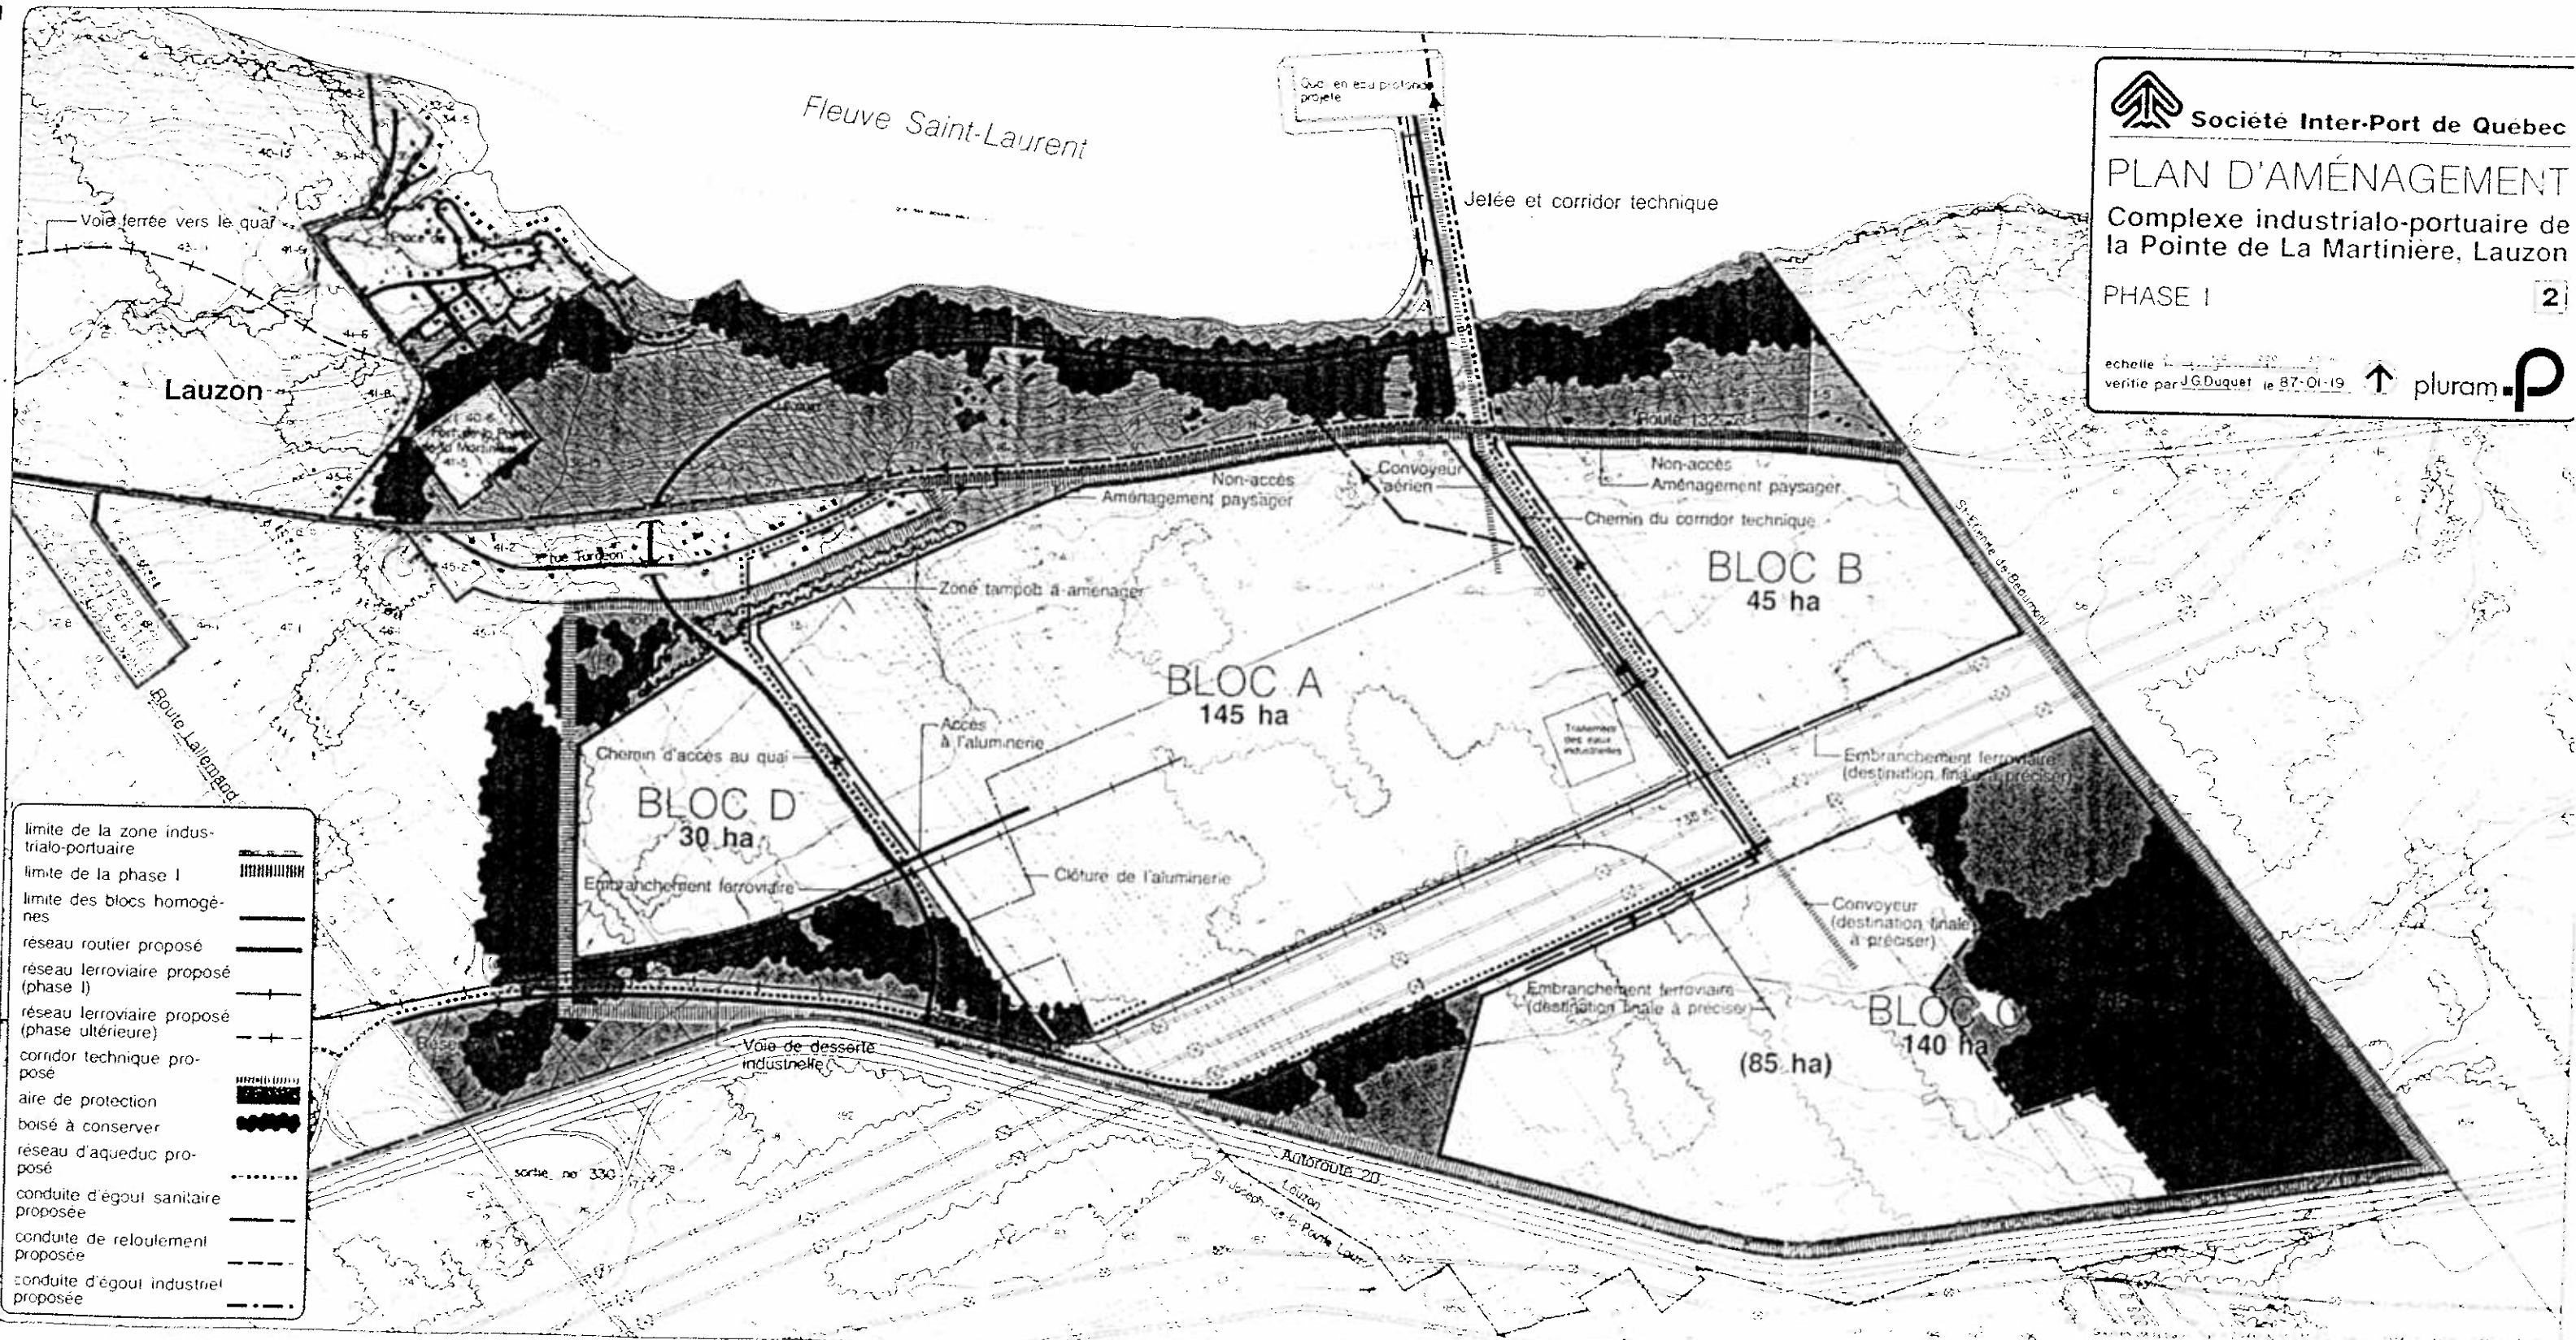

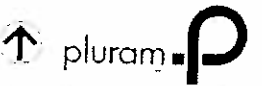


Société Inter-Port de Québec
PLAN D'AMÉNAGEMENT
Complexe industrialo-portuaire de
la Pointe de La Martinière, Lauzon
AFFECTATION DES SOLS 1
 échelle 1:50,000
 vérifié par J.G. Duquet le 87-01-19 ↑ pluram 




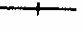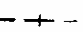

PLAN D'AMÉNAGEMENT
Complexe industrialo-portuaire de
la Pointe de La Martinière, Lauzon






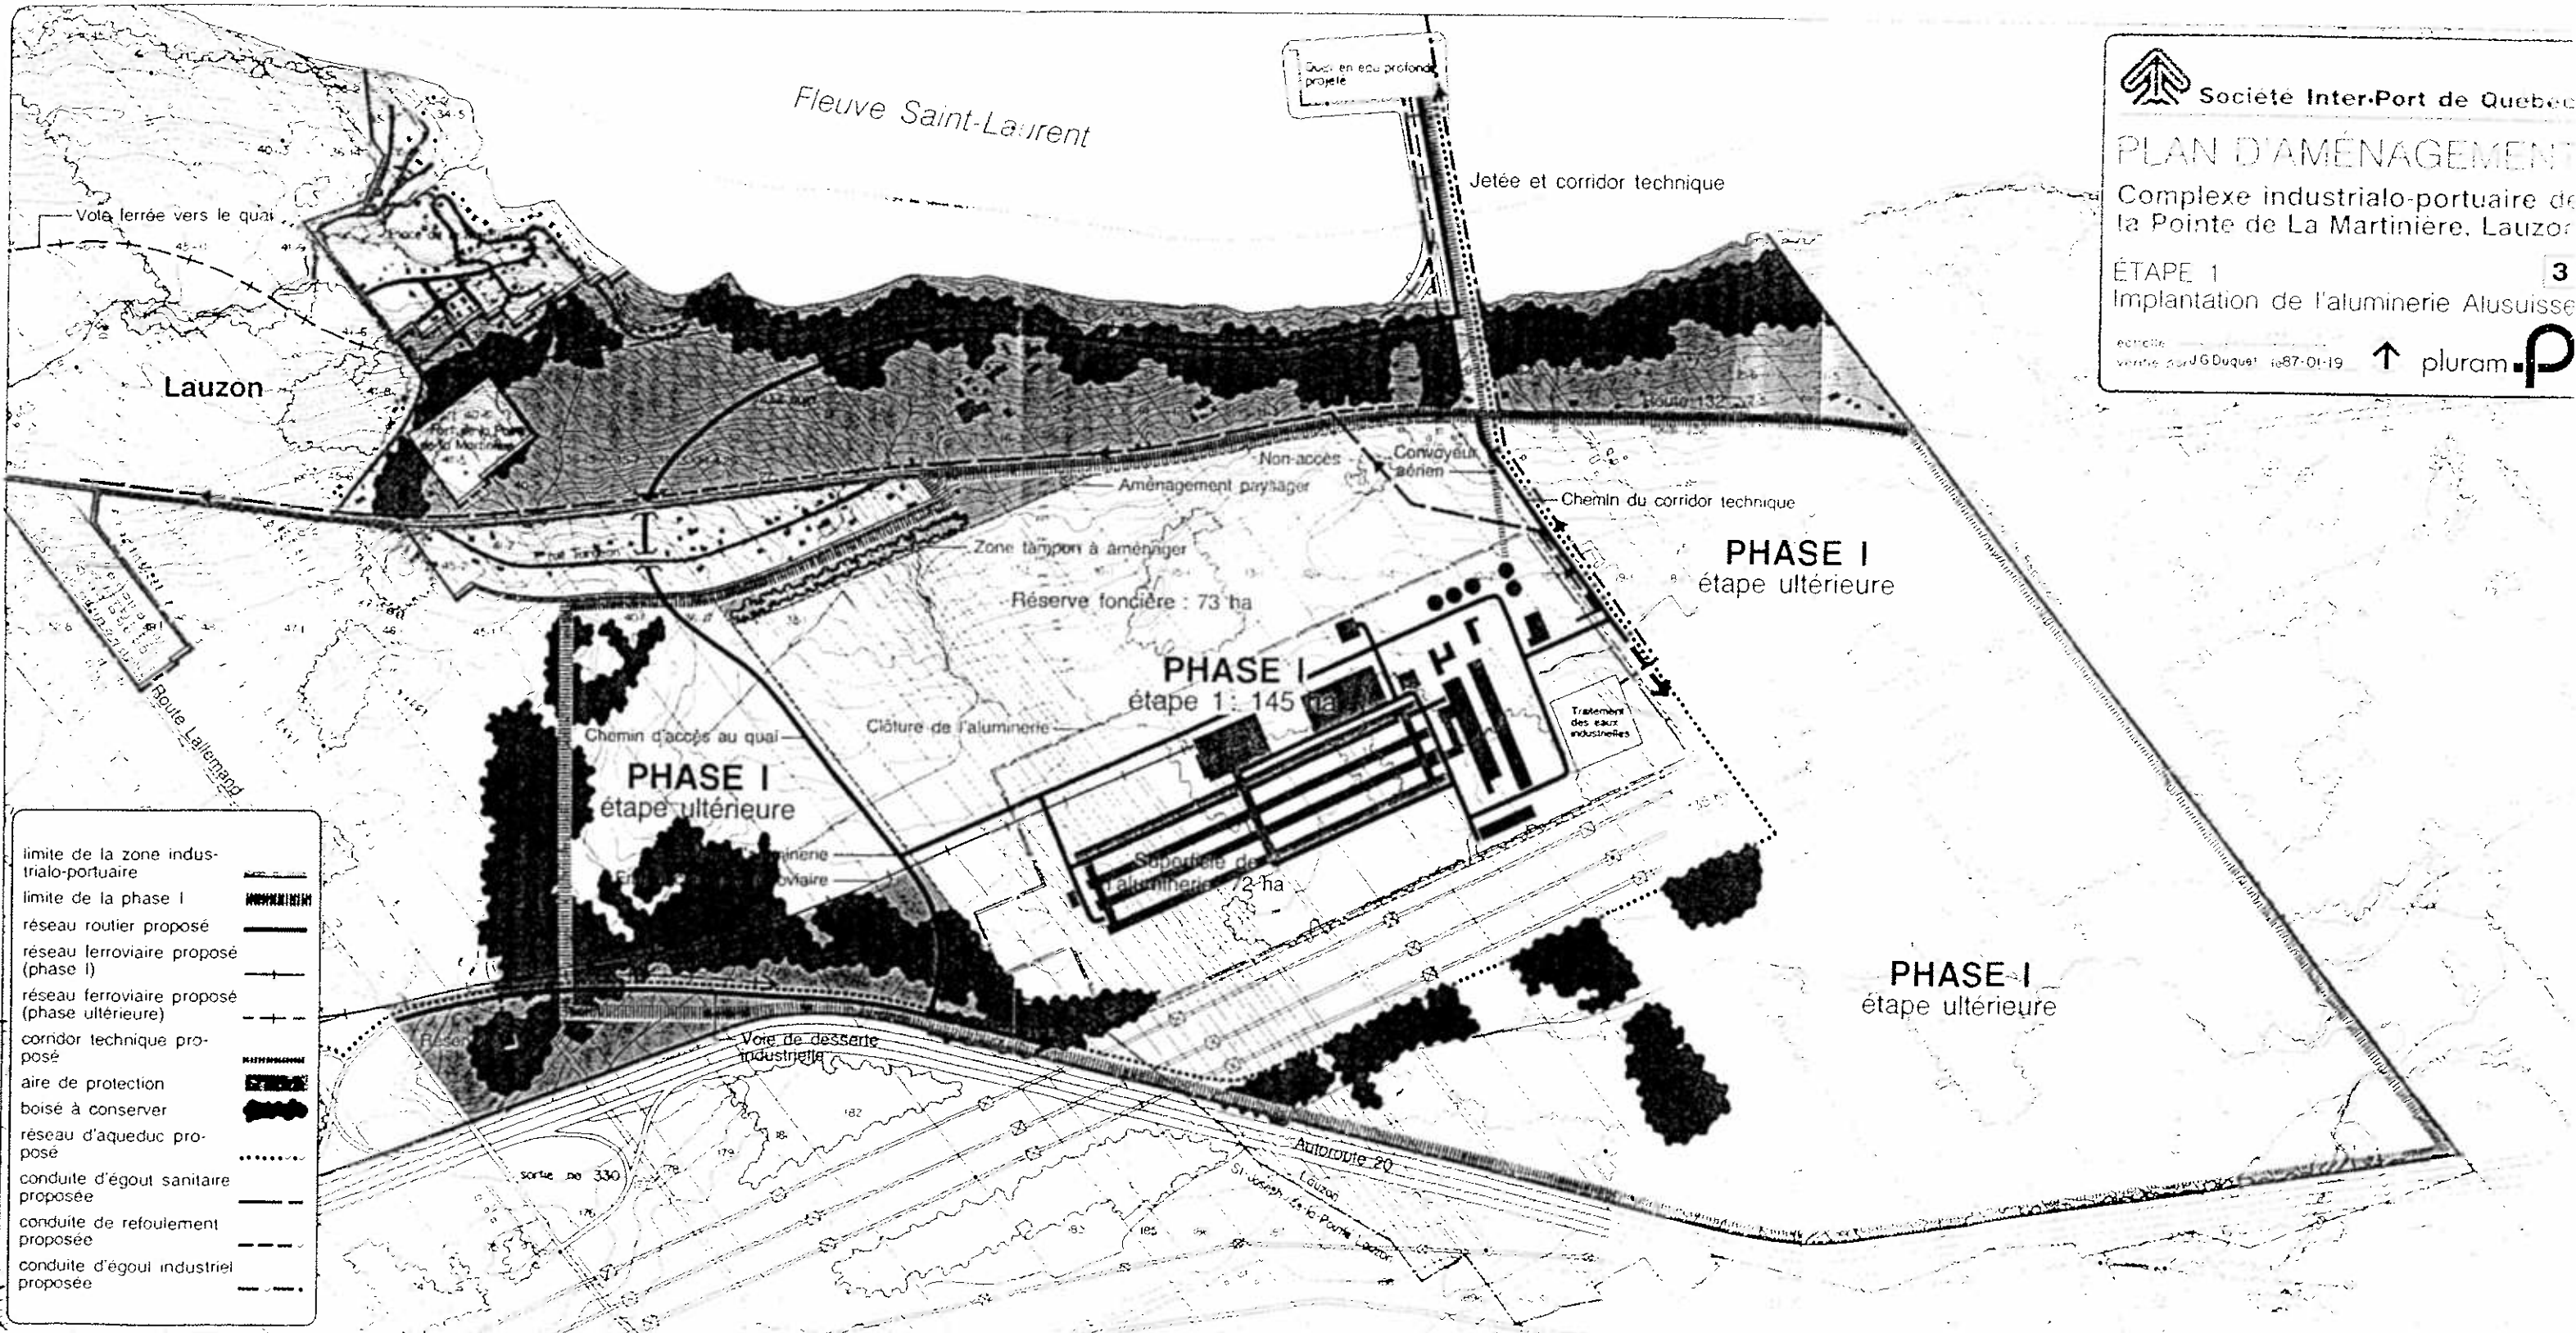




PHASE I 2

 échelle 1:1000
 vérifié par J.G. Duquet le 87-01-19 

- limite de la zone industrialo-portuaire 
- limite de la phase I 
- limite des blocs homogènes 
- réseau routier proposé 
- réseau ferroviaire proposé (phase I) 
- réseau ferroviaire proposé (phase ultérieure) 
- corridor technique proposé 
- aire de protection boisé à conserver 
- réseau d'aqueduc proposé 
- conduite d'égout sanitaire proposée 
- conduite de relouement proposée 
- conduite d'égout industriel proposée 




Société Inter-Port de Québec
PLAN D'AMÉNAGEMENT
 Complexe industrialo-portuaire de la Pointe de La Martinière, Lauzon
ÉTAPE 1 **3**
 Implantation de l'aluminerie Alusuisse
 échelle : _____
 version : J.G. Duquet 1987-01-19 

- limite de la zone industrialo-portuaire 
- limite de la phase I 
- réseau routier proposé 
- réseau ferroviaire proposé (phase I) 
- réseau ferroviaire proposé (phase ultérieure) 
- corridor technique proposé 
- aire de protection boisé à conserver 
- réseau d'aqueduc proposé 
- conduite d'égout sanitaire proposée 
- conduite de refoulement proposée 
- conduite d'égout industriel proposée 