


Figure C52-1

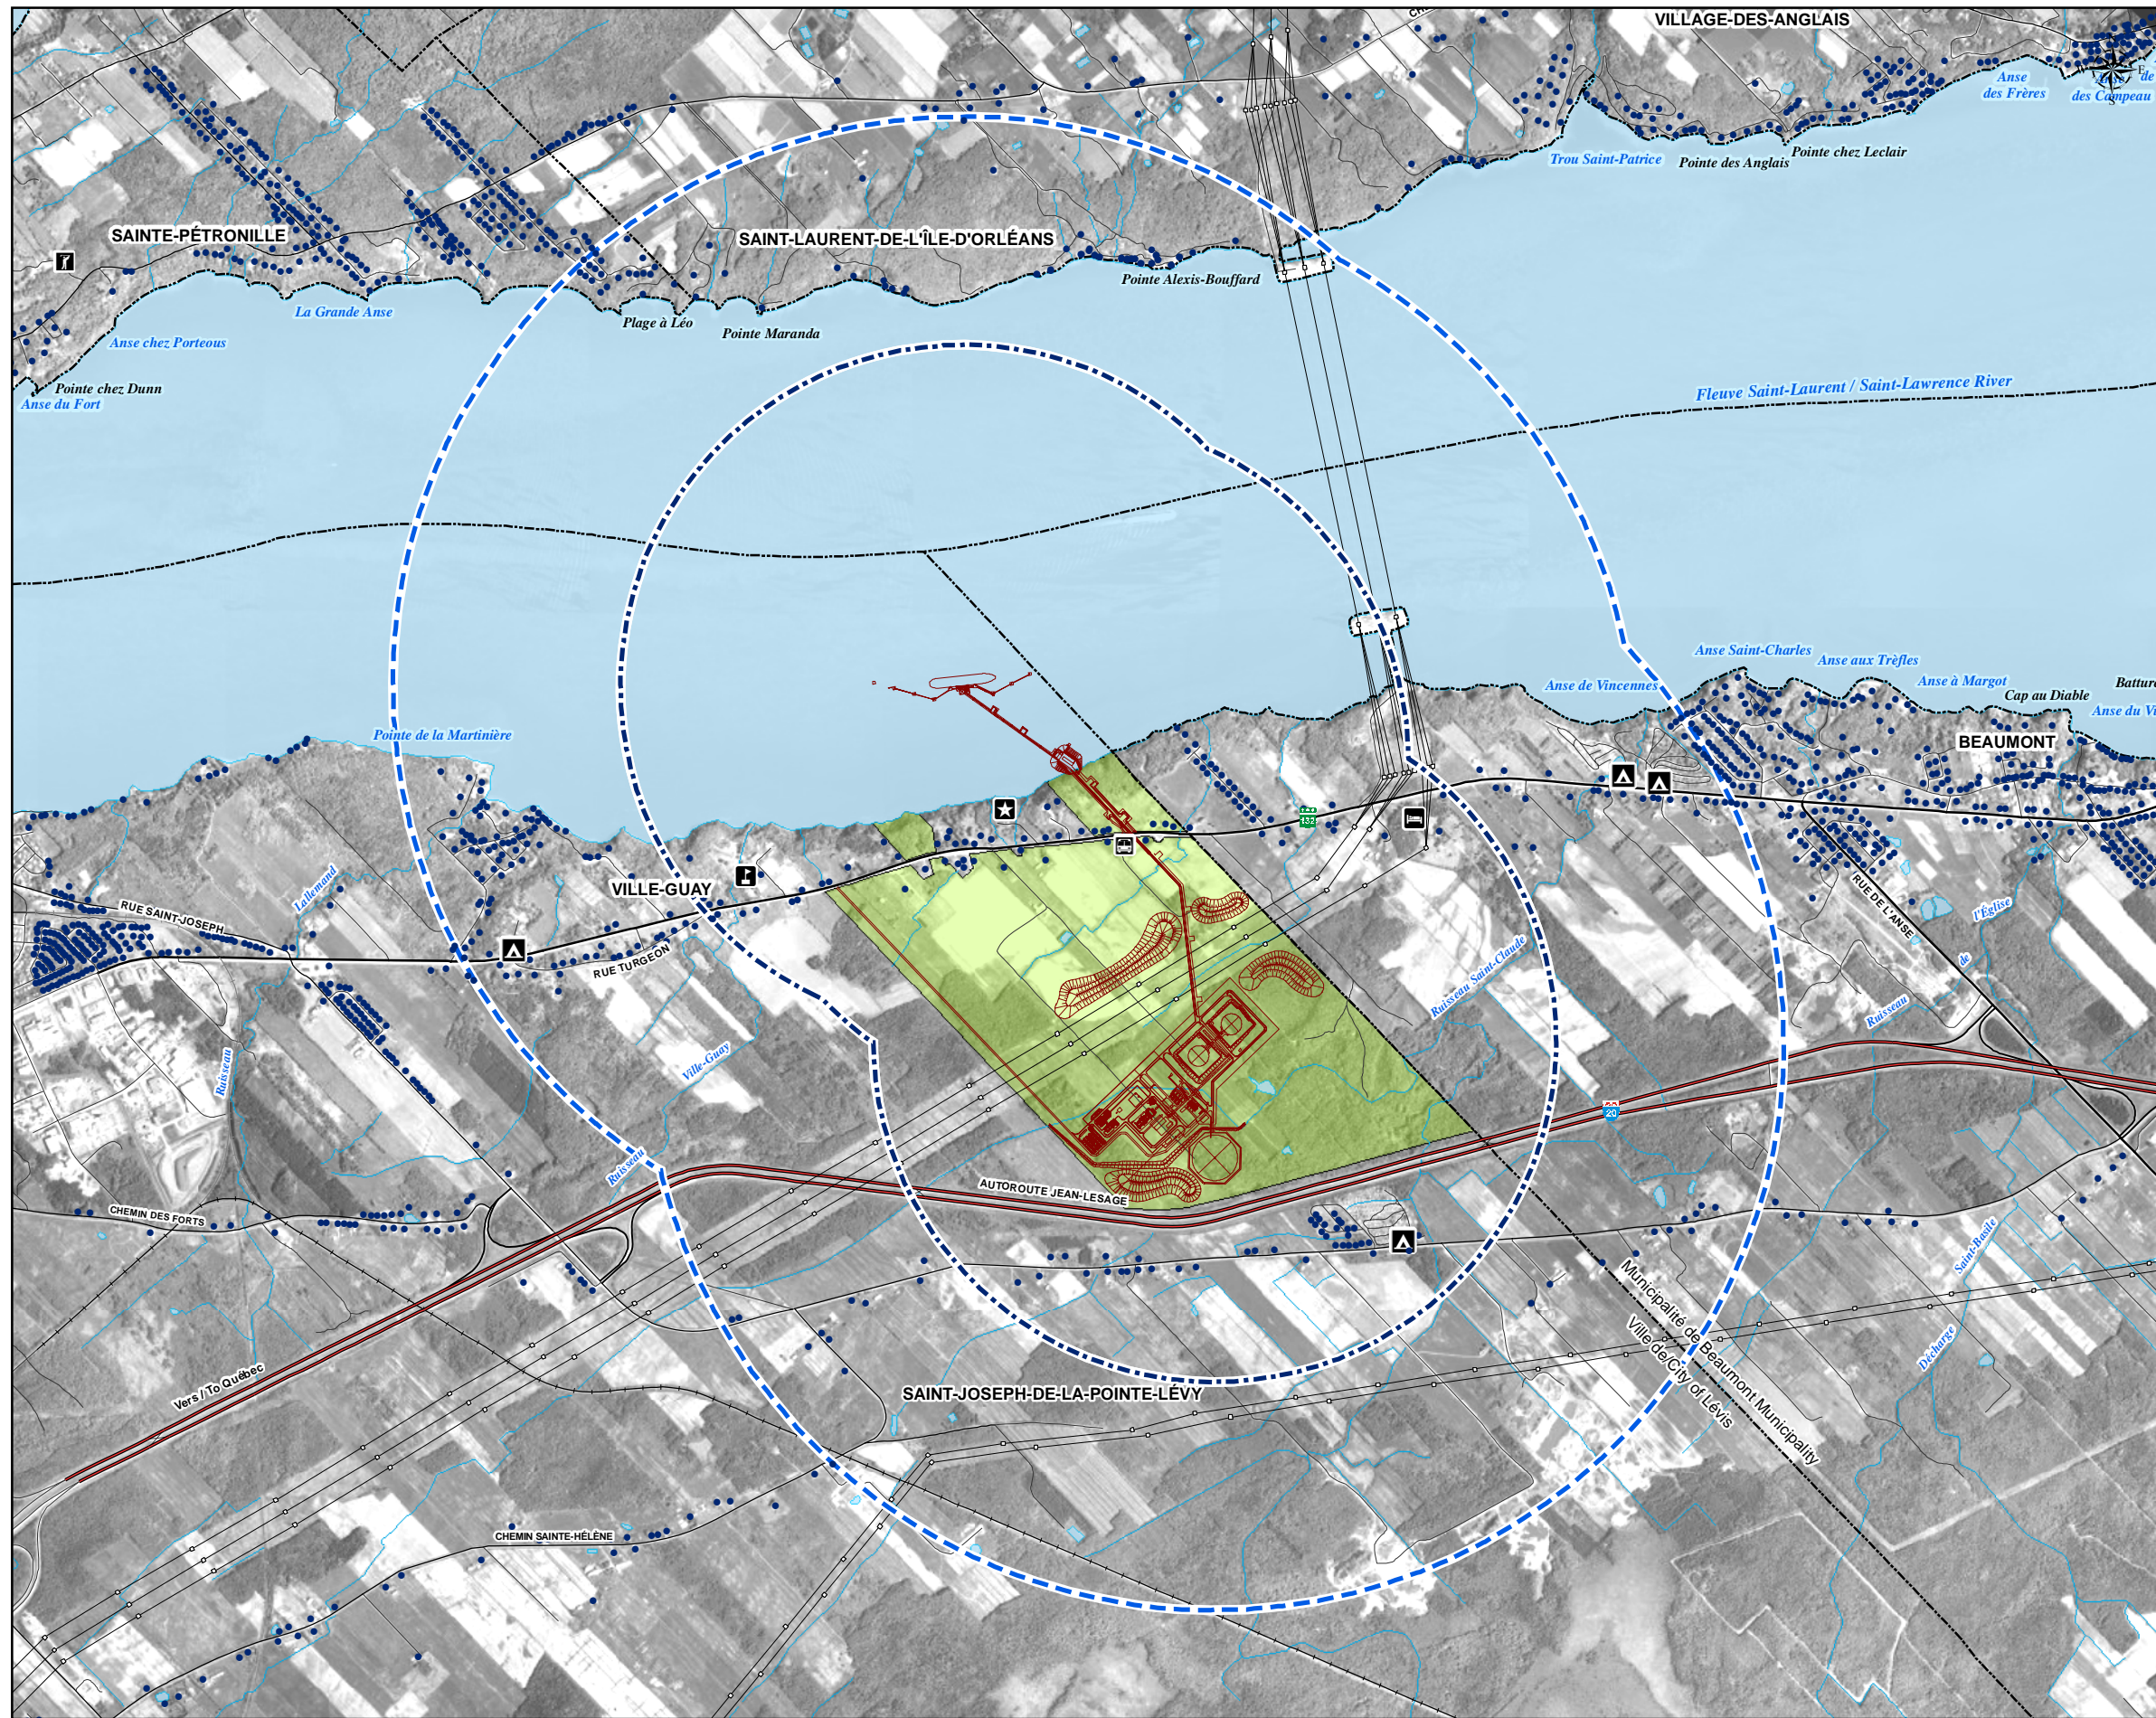

- Résidence / Residence
- École / School
- Gîte / Inn
- Communauté religieuse / Religious Community
- Chalet Club de golf / Golf Club
- Camping
- Bureaux et garage pour autobus / Bus Garage and Office

Limites administratives / Administrative Boundaries

--- Limite Municipale / Municipal Boundary

Zone de compensation

- - - - Zone visée par la politique de compensation de Rabaska (1,5 km des installations)
- - - - Distance de 2,5 km des installations

Titre / Title
Occupation du sol à 1,5 et 2,5 km des installations

Projet / Project
IMPLANTATION D'UN TERMINAL DE GNL / IMPLEMENTATION OF AN LNG TERMINAL

<p>Cliant</p>	<p>Consultant Directeur de projet / Project Director Yves Comtois</p> <p>Consultant SNC-LAVALIN Environnement</p>
---------------	---

Échelle / Scale
 0 150 300 600 m

No. projet / Project #
603737

No.	Date	Description	Dessiné/Drawn	Véifié/Verified