


LÉGENDE

	Disjoncteur haut et moyen voltage
	Transformateur
	Disjoncteur basse tension
	Sectionneur d'ouverture/fermeture
CCM	Centre de commande des moteurs
ITA	Interrupteur de transfert automatique
AC	Armoire de commutation
TA	Transfert automatique
	230 kV
	25 kV
	4.16 kV
	600 V

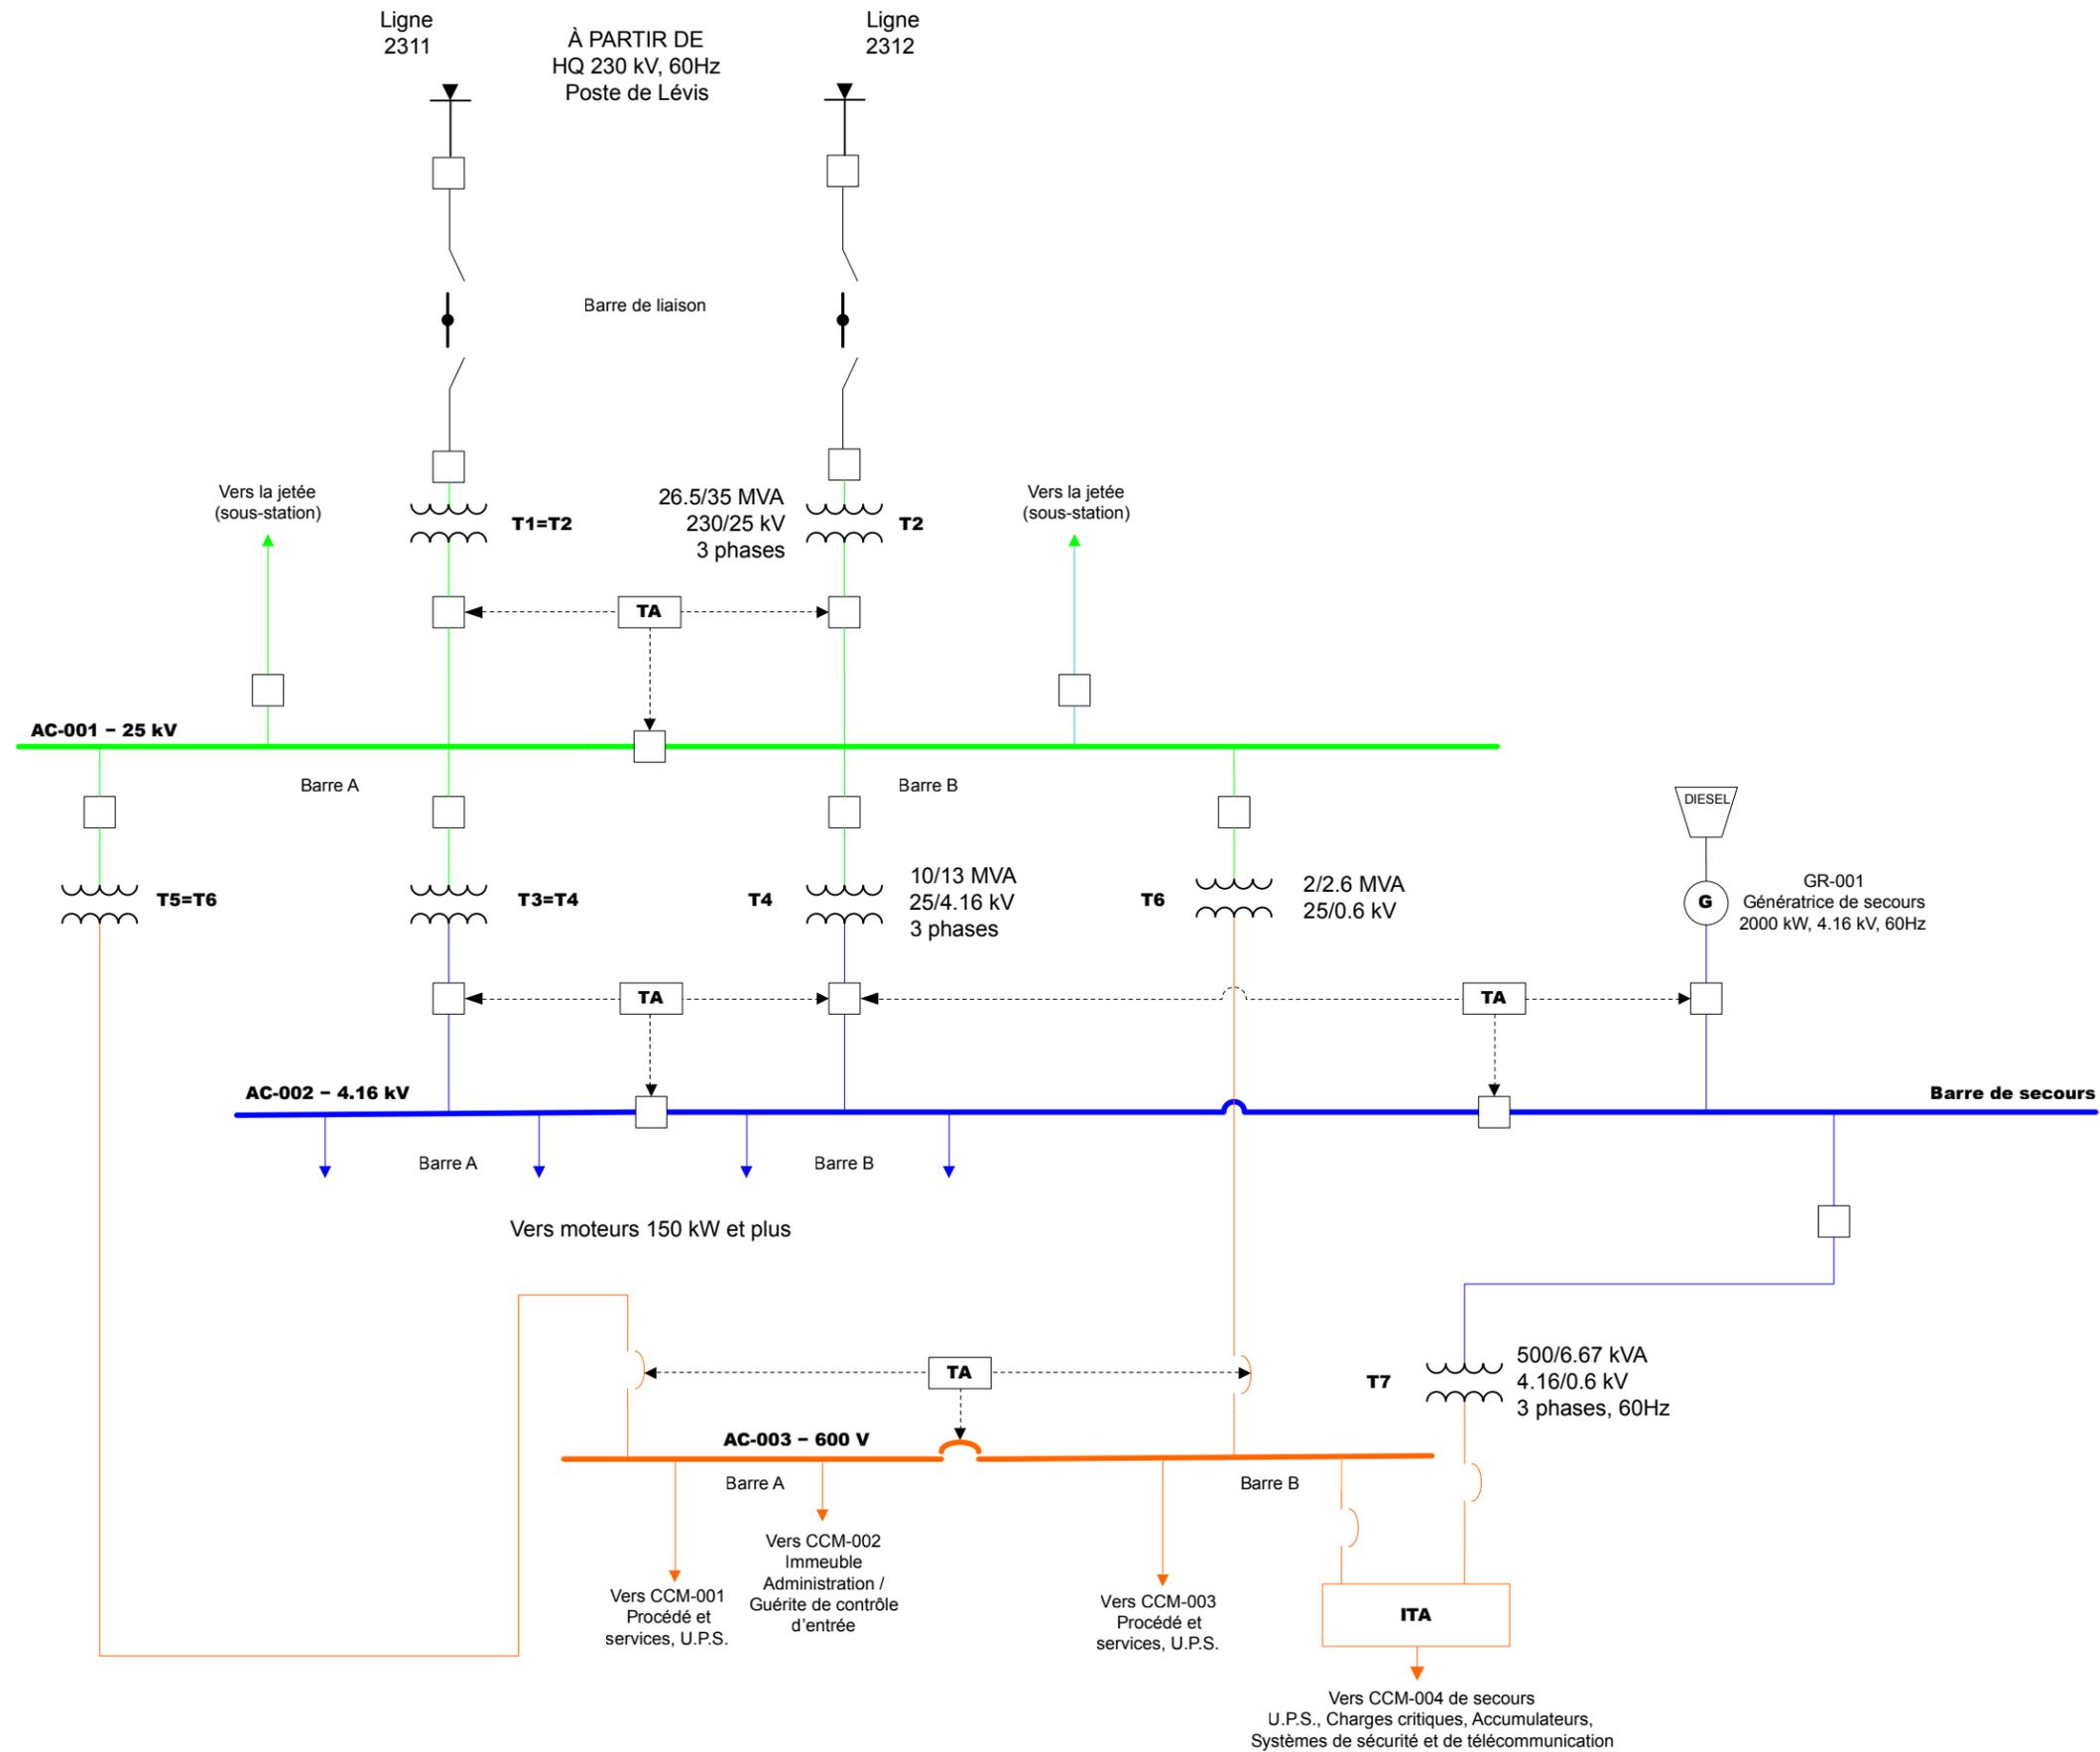

Titre / Title
Distribution de la puissance électrique aux installations terrestres / Electrical Power Distribution at Onshore Facilities

Projet / Project
IMPLANTATION D'UN TERMINAL DE GNL / IMPLEMENTATION OF AN LNG TERMINAL

	Client	Consultant Directeur de projet / Project Director Yves Comtois
		Consultant SNC-LAVALIN Environnement

Échelle / Scale Pas à l'échelle / Not to scale	No. pr./ 603737
---	---------------------------

No.	www/mtd/aaaa/mm/ii	Description	Dessiné/Drawn	Vérifié/Verified
-----	--------------------	-------------	---------------	------------------