


- SCD : Système de contrôle distribué
- DCS : Distributed Control System
- SAU : Système d'arrêt d'urgence
- ESD : Emergency System Shutdown
- F&G : Système Feu & Gaz / Fire & Gas System

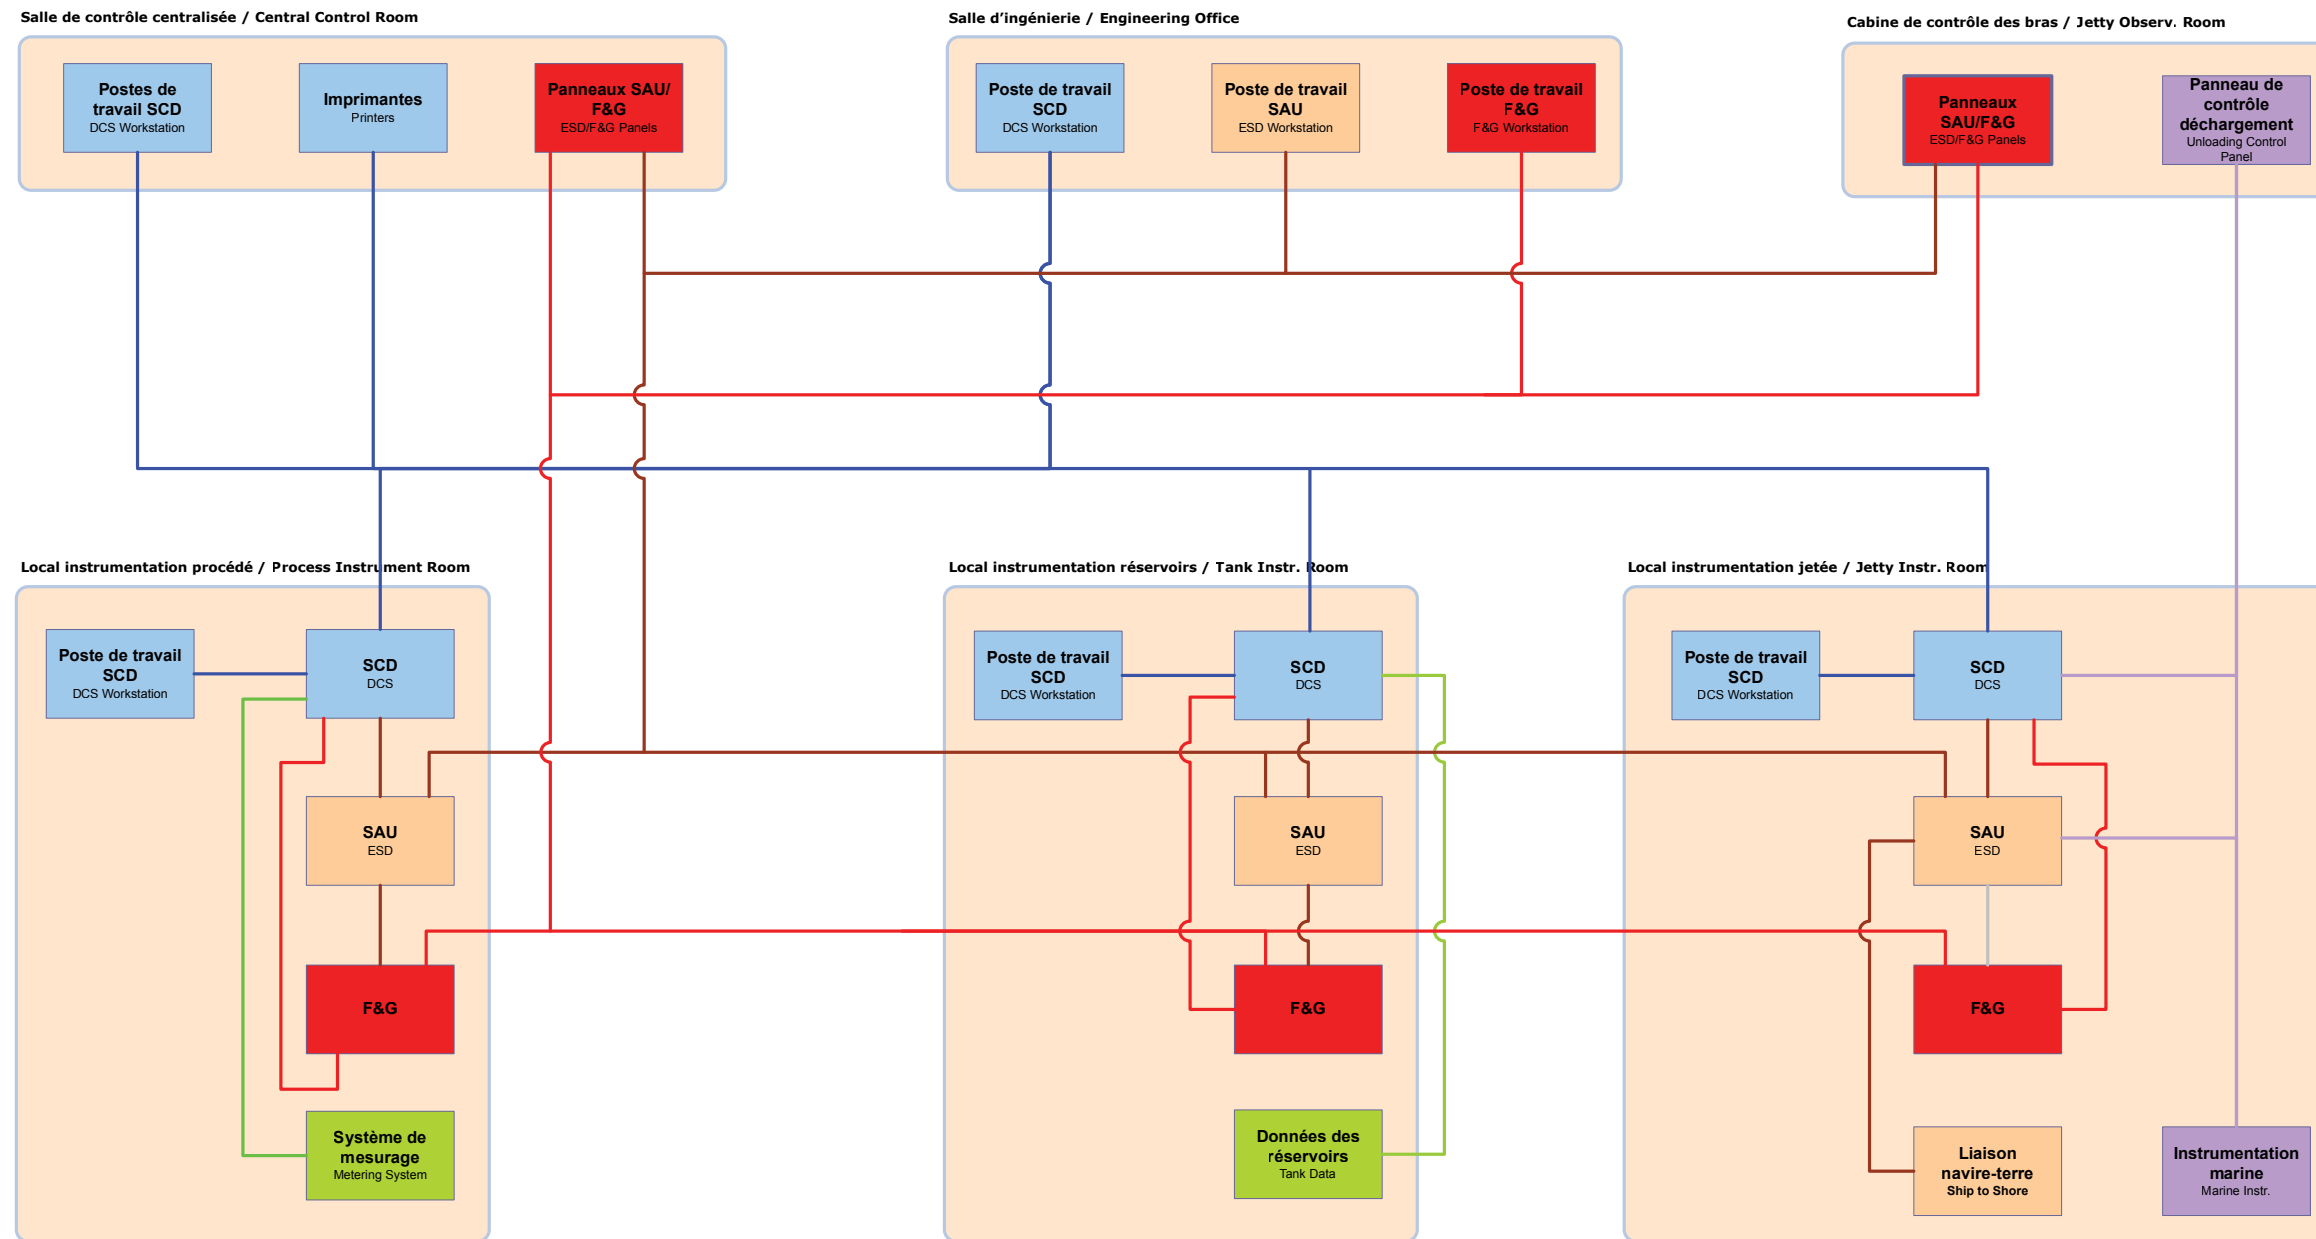

Titre / Title

Schéma du système de contrôle intégré / Integrated Control System Block Diagram

Projet / Project
IMPLANTATION D'UN TERMINAL DE GNL / IMPLEMENTATION OF AN LNG TERMINAL

	Consultant Directeur de projet / Project Director Yves Comtois
	Consultant SNC-LAVALIN Environnement

Échelle / Scale Pas à l'échelle / Not to scale	No. projet / Project # 603737
--	---

No.	www/mm/dd aa/aa/mm/ii	Description	Dessiné/Drawn Vérifié/Verified