


TVCF: Télévision à circuit fermé  
CCTV: Closed Circuit Television

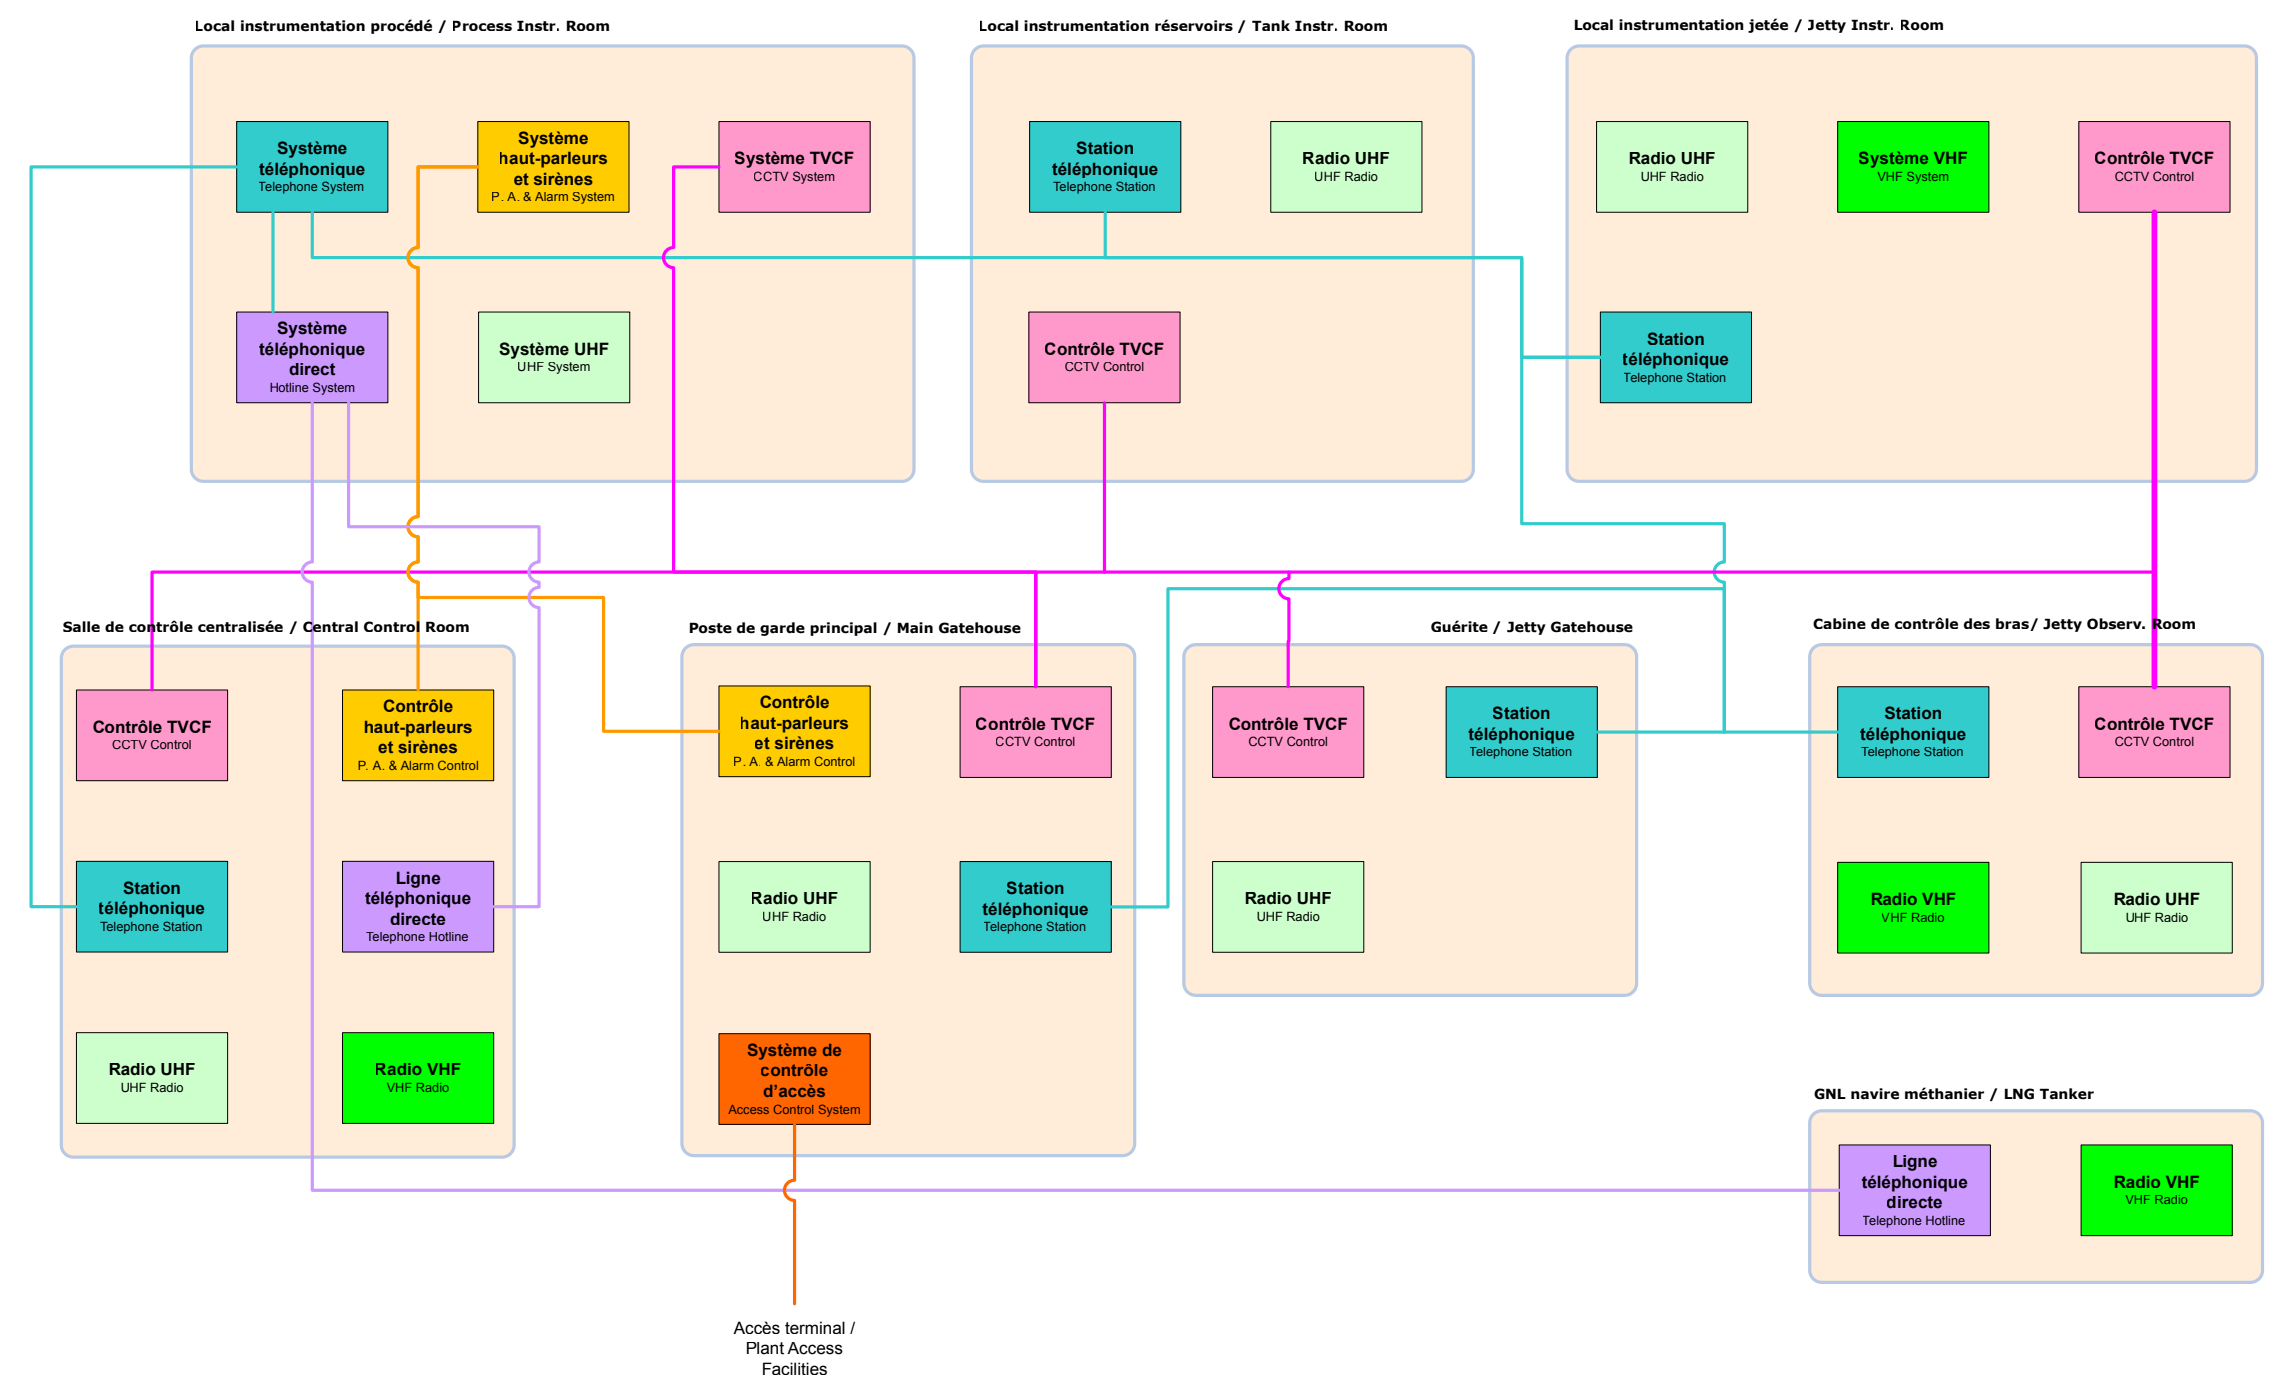


Accès terminal /  
Plant Access  
Facilities

Titre / Title  
**Schéma des télécommunications/  
Telecommunication Block Diagram**

Projet / Project  
**IMPLANTATION D'UN TERMINAL DE GNL /  
IMPLEMENTATION OF AN LNG TERMINAL**



Client  
Directeur de projet / Project Director  
**Yves Comtois**

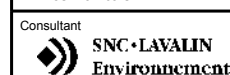

Echelle / Scale  
Pas à l'échelle /  
Not to scale

No. projet / Project #  
**603737**

No.	www/mmd/1_1111/1111	Description	Dessiné/Drawn	Vérifié/Verified