


→ Mesure d'atténuation / Mitigation Measure

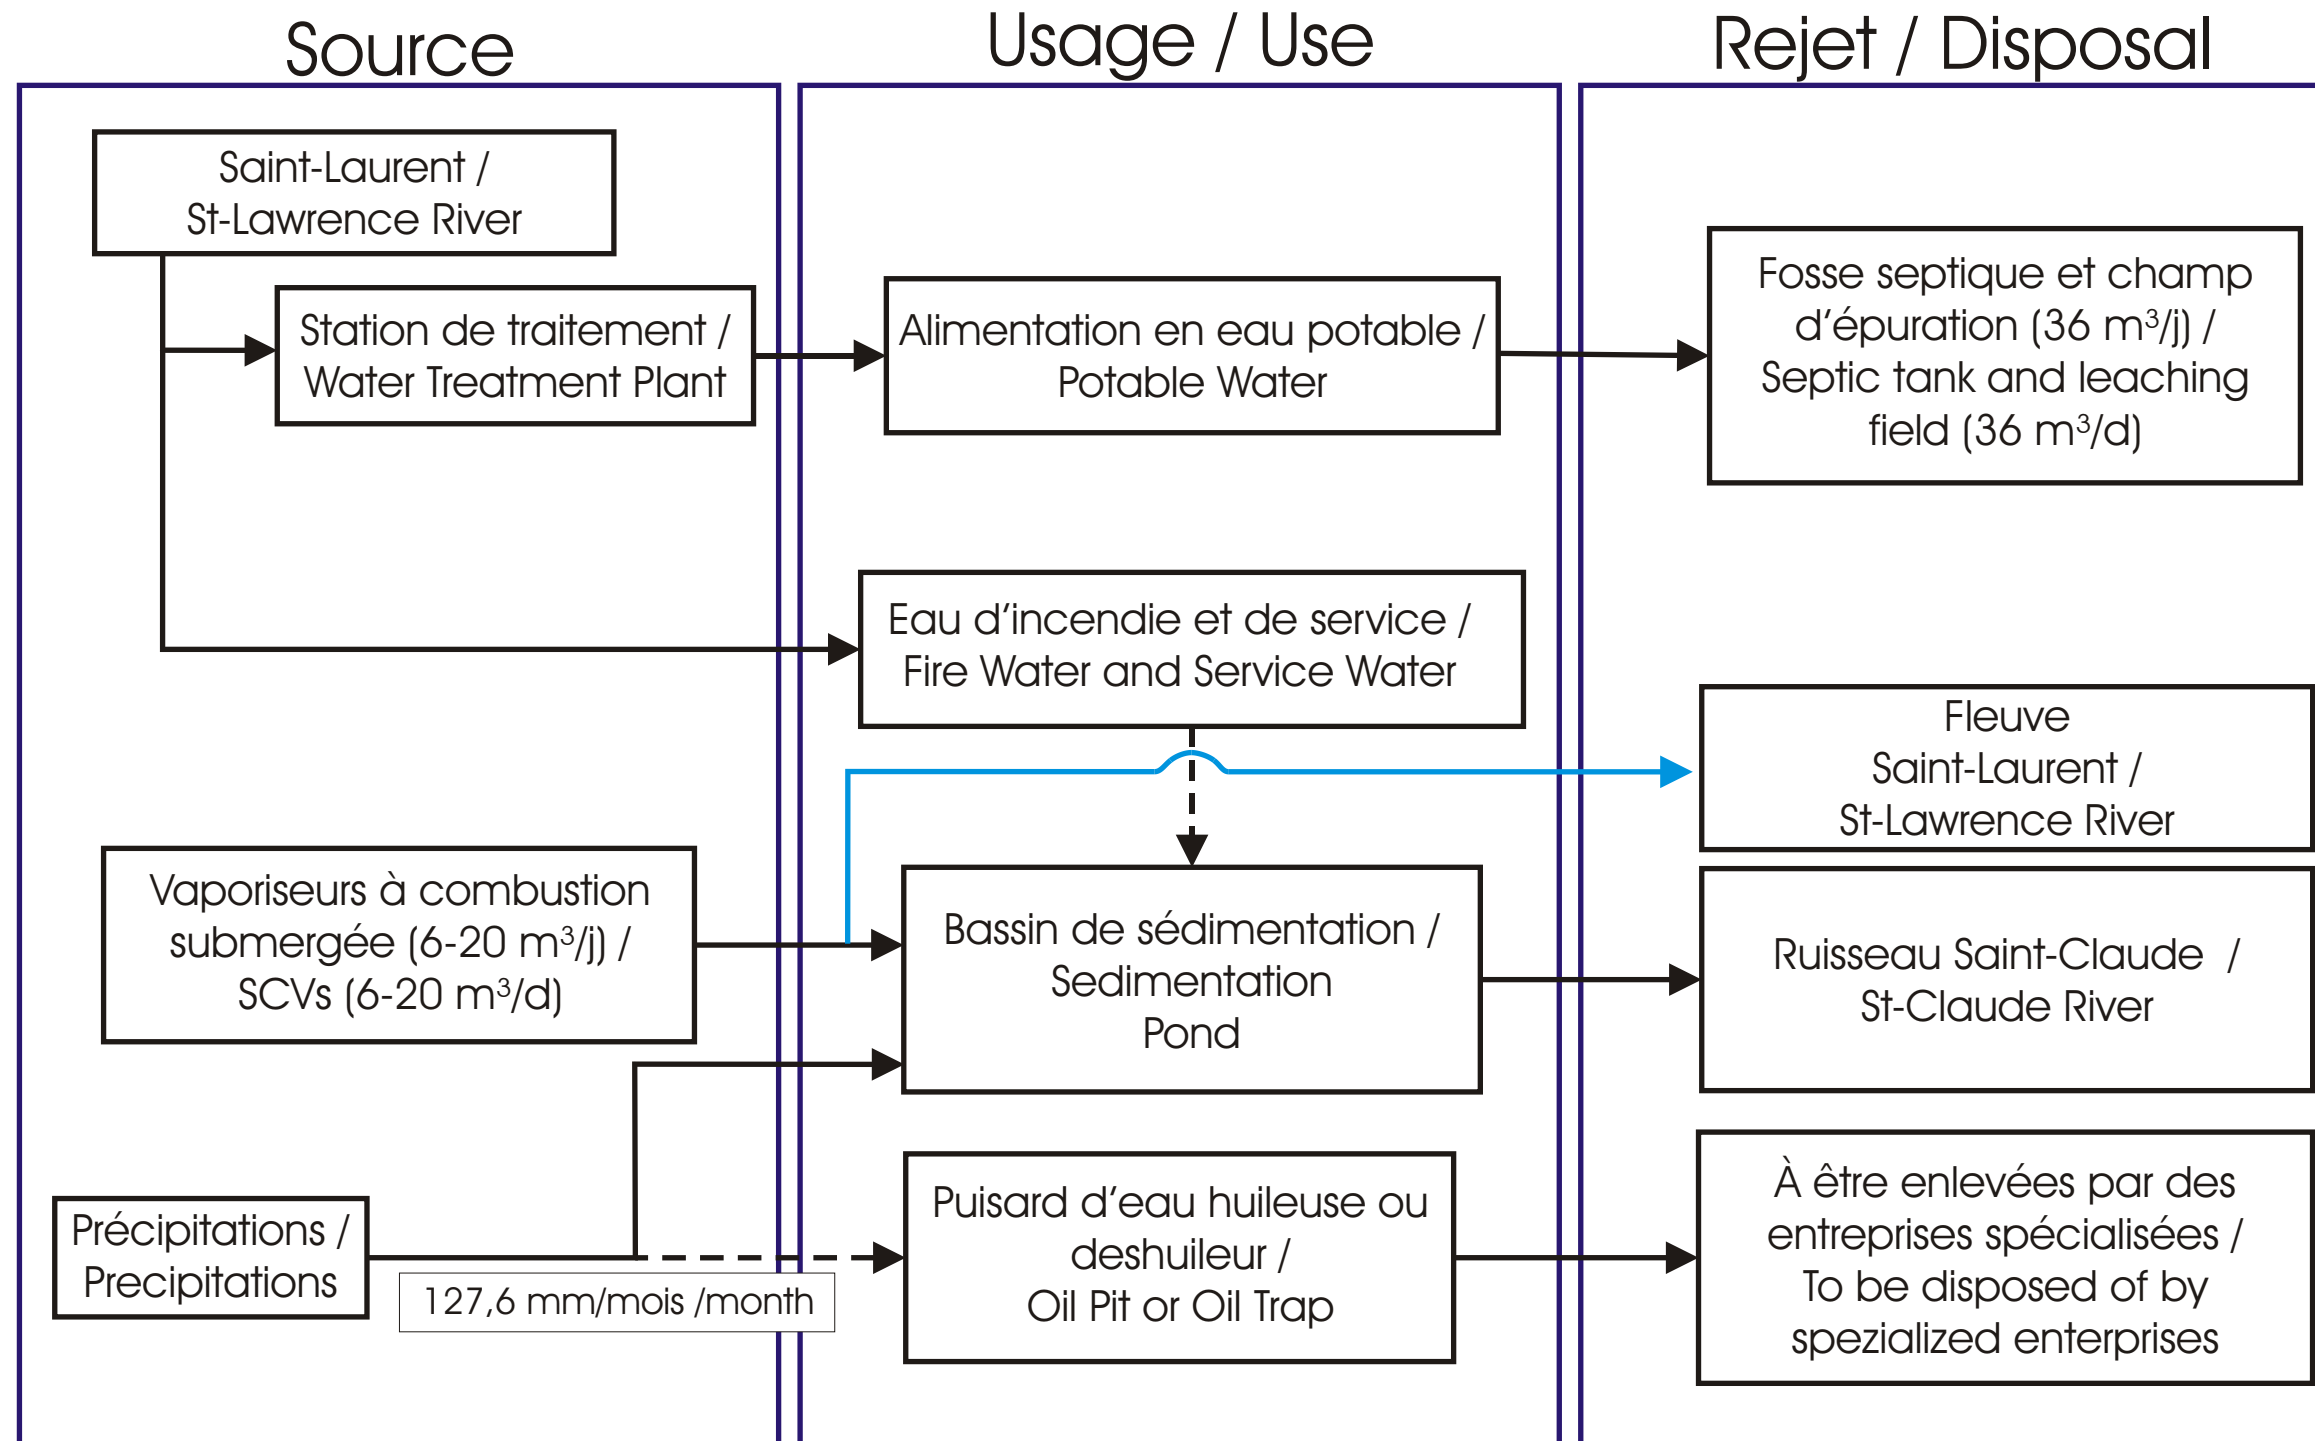

Titre / Title
Schéma de gestion des eaux / Water Management Diagram

Projet / Project
IMPLANTATION D'UN TERMINAL DE GNL / IMPLEMENTATION OF AN LNG TERMINAL



Client
Consultant
Directeur de projet / Project Director
Yves Comtois



Echelle / Scale
Pas à l'échelle / Not to scale

No. pr./
603737

No.	yyy/mm/dd	aaaa/mm/	Description	Dessiné/Drawn	Vérifié/Verified