


 Lots sous option / Lots Under Option

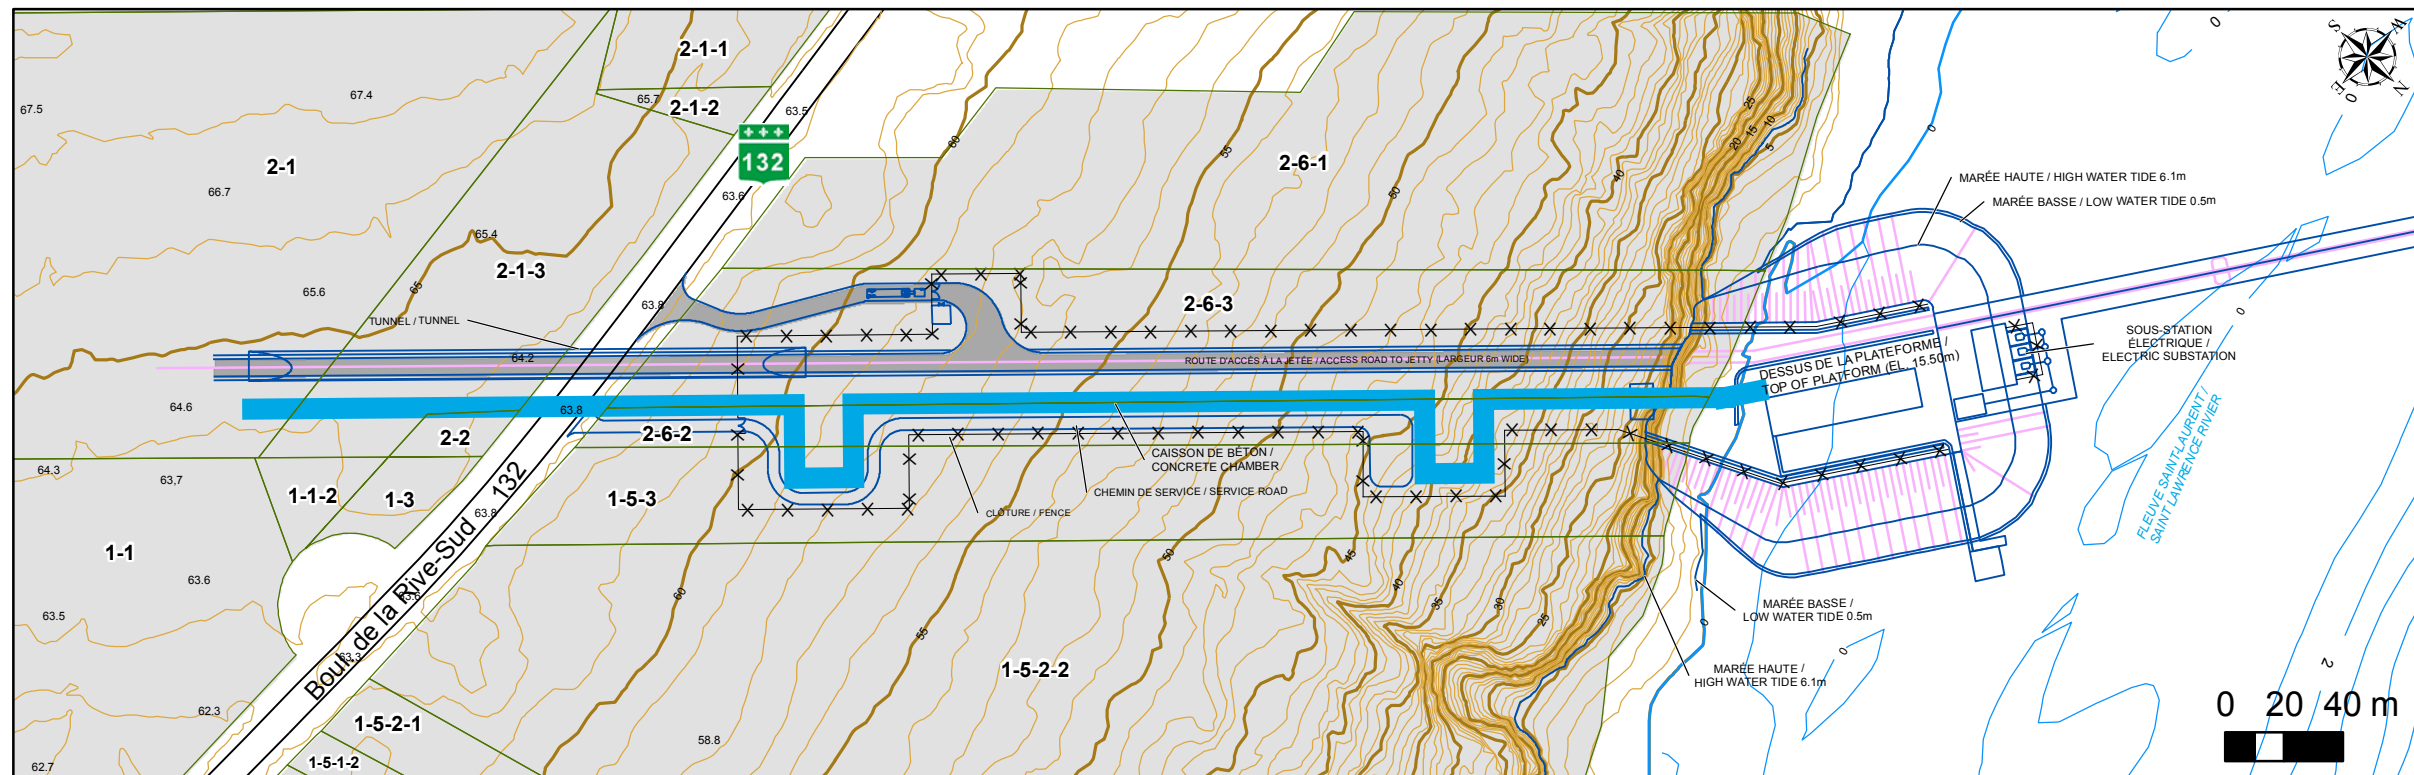


PLAN

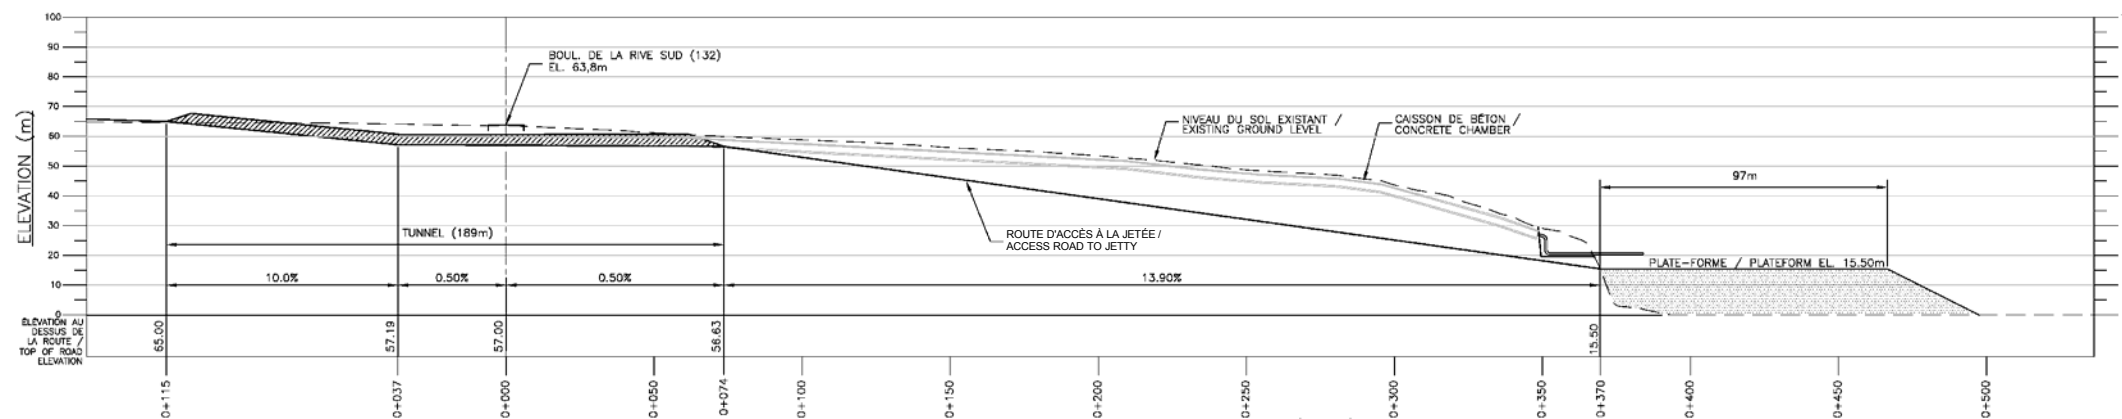

COUPE LONGITUDINALE DE LA ROUTE D'ACCÈS
LONGITUDINAL SECTION ALONG ACCESS ROAD

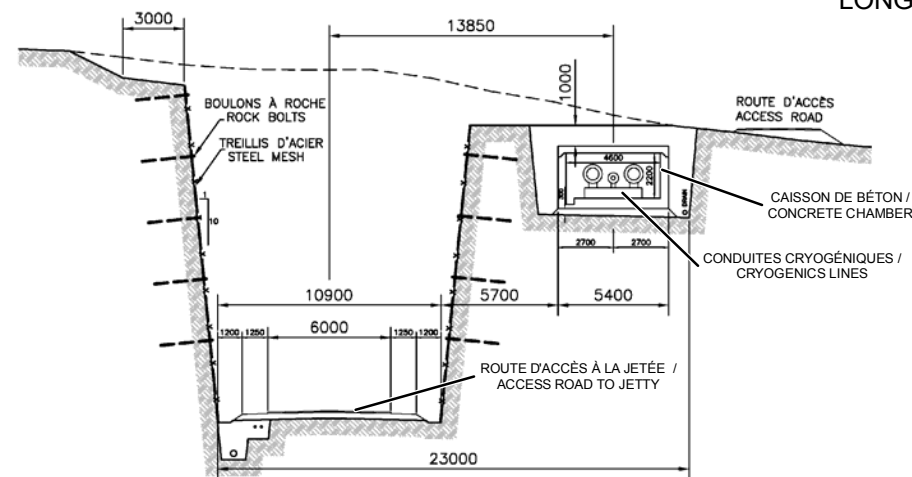

COUPE TYPE AU NORD DE LA 132/
TYPICAL SECTION NORTH OF ROUTE 132
PAS À L'ÉCHELLE / NOT TO SCALE

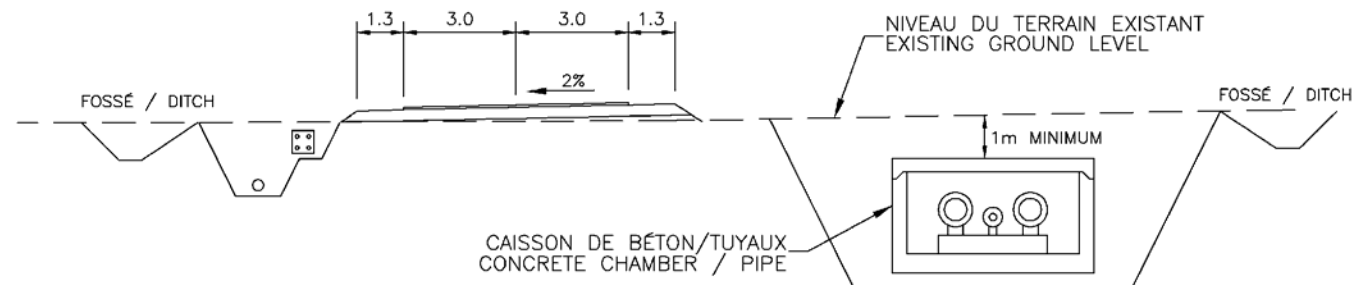

COUPE TYPE AU SUD DE LA ROUTE 132 /
TYPICAL SECTION SOUTH OF ROUTE 132
PAS À L'ÉCHELLE / NOT TO SCALE

Titre / Title **Vue en plan et coupes du chemin d'accès à la jetée/ Plan View and Sections of Jetty Access Road**

Projet / Project **IMPLANTATION D'UN TERMINAL DE GNL / IMPLEMENTATION OF AN LNG TERMINAL**



Client **SNC-LAVALIN**

Consultant **SNC-LAVALIN Environnement**

Échelle / Scale **Pas à l'échelle / Not to scale**

No. projet / Project # **603737**

No.	yyyy/mm/dd	aaaa/mm/jj	Description	Dessiné/Drawn	Véifié/Verified