


Figure 7.2: Croquis préliminaire associé à la traversée de la rivière Etchemin par forage directionnel

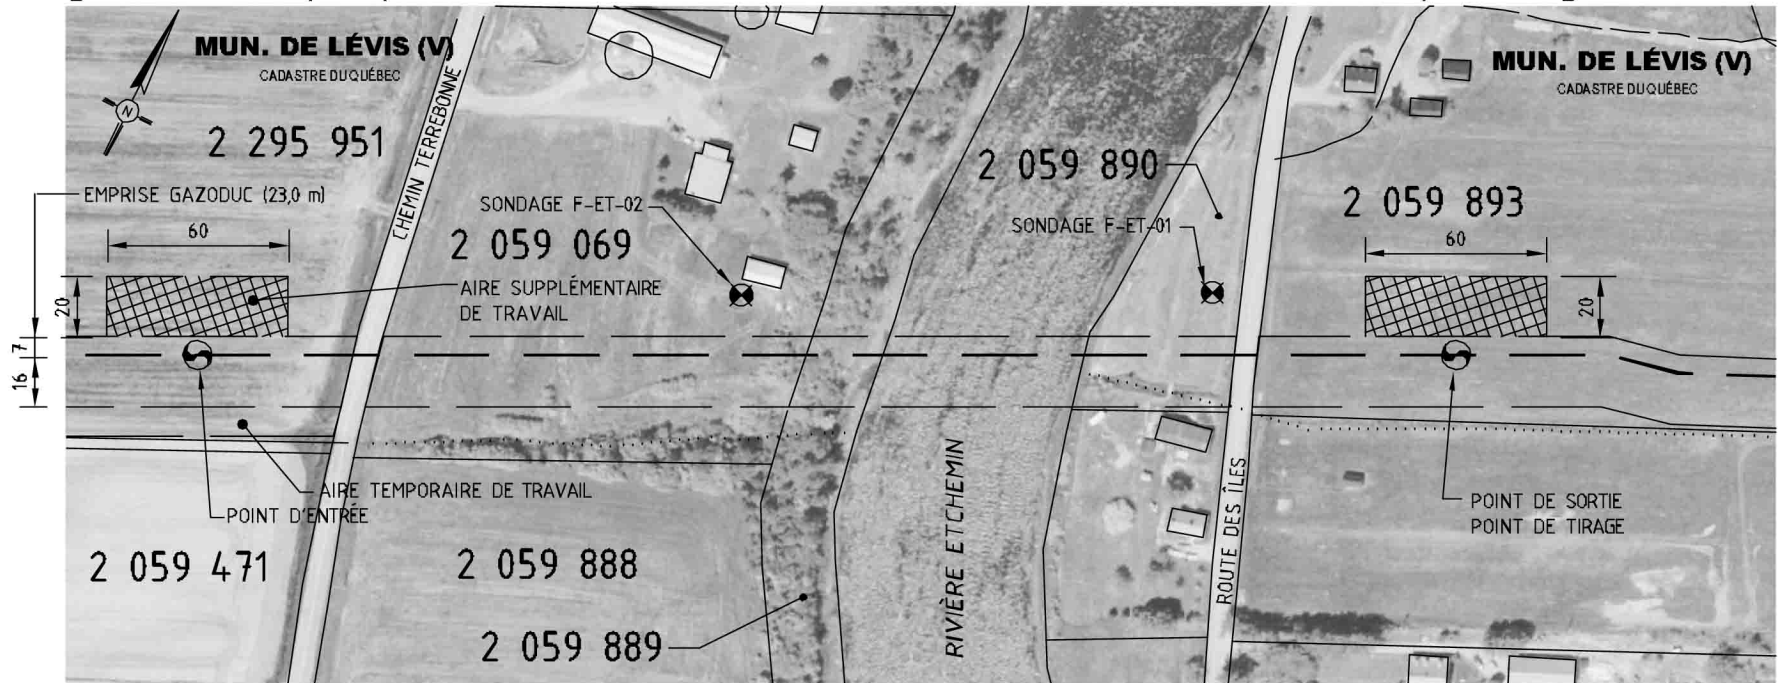

VUE EN PLAN

ÉCHELLE : 1 : 2 500

