

Pédologie (cartes)
Pedology (Maps)

Pédologie (sondages)
Pedology (soil survey)

Potentiel agricole des sols
Soil Capability for Agriculture

Potentiel forestier des sols
Land Capability for Forestry

Conditions et utilisation du sol

1. Drainage
2. Couverture végétale
Vegetation Cover
3. Rendement des cultures
Crop Yield
4. Sens de la pente
Slope Direction
5. Strate forestière
Forestry Stratification

Cadastre localisé de façon approximative
Cadastral located approximately

* Sauf indications contraires, toutes les dimensions indiquées sont en mètres.
Otherwise indicated, all dimensions are in meters.

Sable loameux St-Jude + Sable fin St-Samuel + Tourbe grossière (sphagnes)

4 ⁴_F 4 ⁴_w 0 ²
4 ⁵_w Er 5 ³_w Er 4 ²_w Tho

5. Eo C3 Jin A III 5. Eo A4 10 A III 5. Bj A3 Jin A III Non inventorié 5. REo A3 50 A III 5. CS A3 50 A IV 5. ct A III 5. EoR A3 30 A III 5. SS A4 10 A III 5. SS A3 30 A III 5. REo C4 30 cp A IV 5. SS A3 30 A IV

VILLE DE LÉVIS
ARRONDISSEMENT CHUTES-DE-LA-CHAUDIÈRE-OUEST
(SAINT-ÉTIENNE-DE-LAUZON)

Concession Saint-Thomas

RABASKA PIPELINE SAINT-LAURENT

735 kV

Br. No 1 du cours d'eau Dubois

Br. No 1 du cours d'eau Routhier # 10036

LIGNE DE RAPPEL

Cours d'eau Dubois # 12618

Cours d'eau Routhier # 10036

735 kV

69 kV

Concession de Pétriee

Chemin de la Savane

297 296 295 294 293 292 291

381 382 383 384 385 386 387 388

380

RÉFÉRENCES / REFERENCES:
- Cartes de zonage agricole / Agricultural zoning Maps
Ville de Lévis
MRC Bellechasse
MRC Nouvelle-Beauce
Orthophotos (2004)

CADASTRE DE LA PAROISSE DE SAINT-ÉTIENNE-DE-LAUZON

N° de droit de passage
Right-of-Way n°

Kilomètre
Kilometer

Impacts anticipés
Anticipated Impacts

-Milieu biologique (B)
-Biological Environment (B)

-Milieu humain (H)
-Human environment (H)

Section actuelle Section projetée
Existing Section Proposed Section

Fosse Ditch

Couvertures minérales
Mineral Coverings

Pancarte Spéciale
Special Sign

Général General

Sol arable à protéger
Topsoil to be protected


Clotures et chemins
Fences and Roads

Zones boisées
Wooded areas

Prévention de l'érosion
Erosion control

Potentiels archéologiques
Potential for archaeology

Orthophotos (2004)

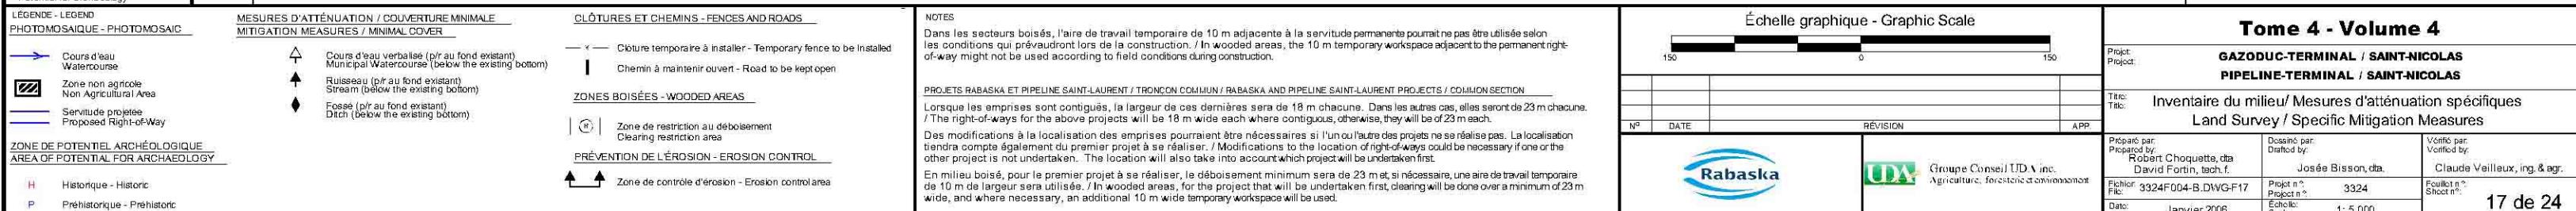

Volume 4 - Volume 4

DOUC-TERMINAL / SAINT-NICOLAS

lieu/ Mesures d'atténuation spécifiques

Key / Specific Mitigation Measures	
Dessiné par: Drafted by:	Vérifié par: Verified by:
Josée Bisson, dta.	Claude Veilleux, ing. & agr.
Projet n°: Project n°:	Fouille n°: Shoot n°:
3324	
Échelle: Scale:	1 : 5 000