


**Figure 2**

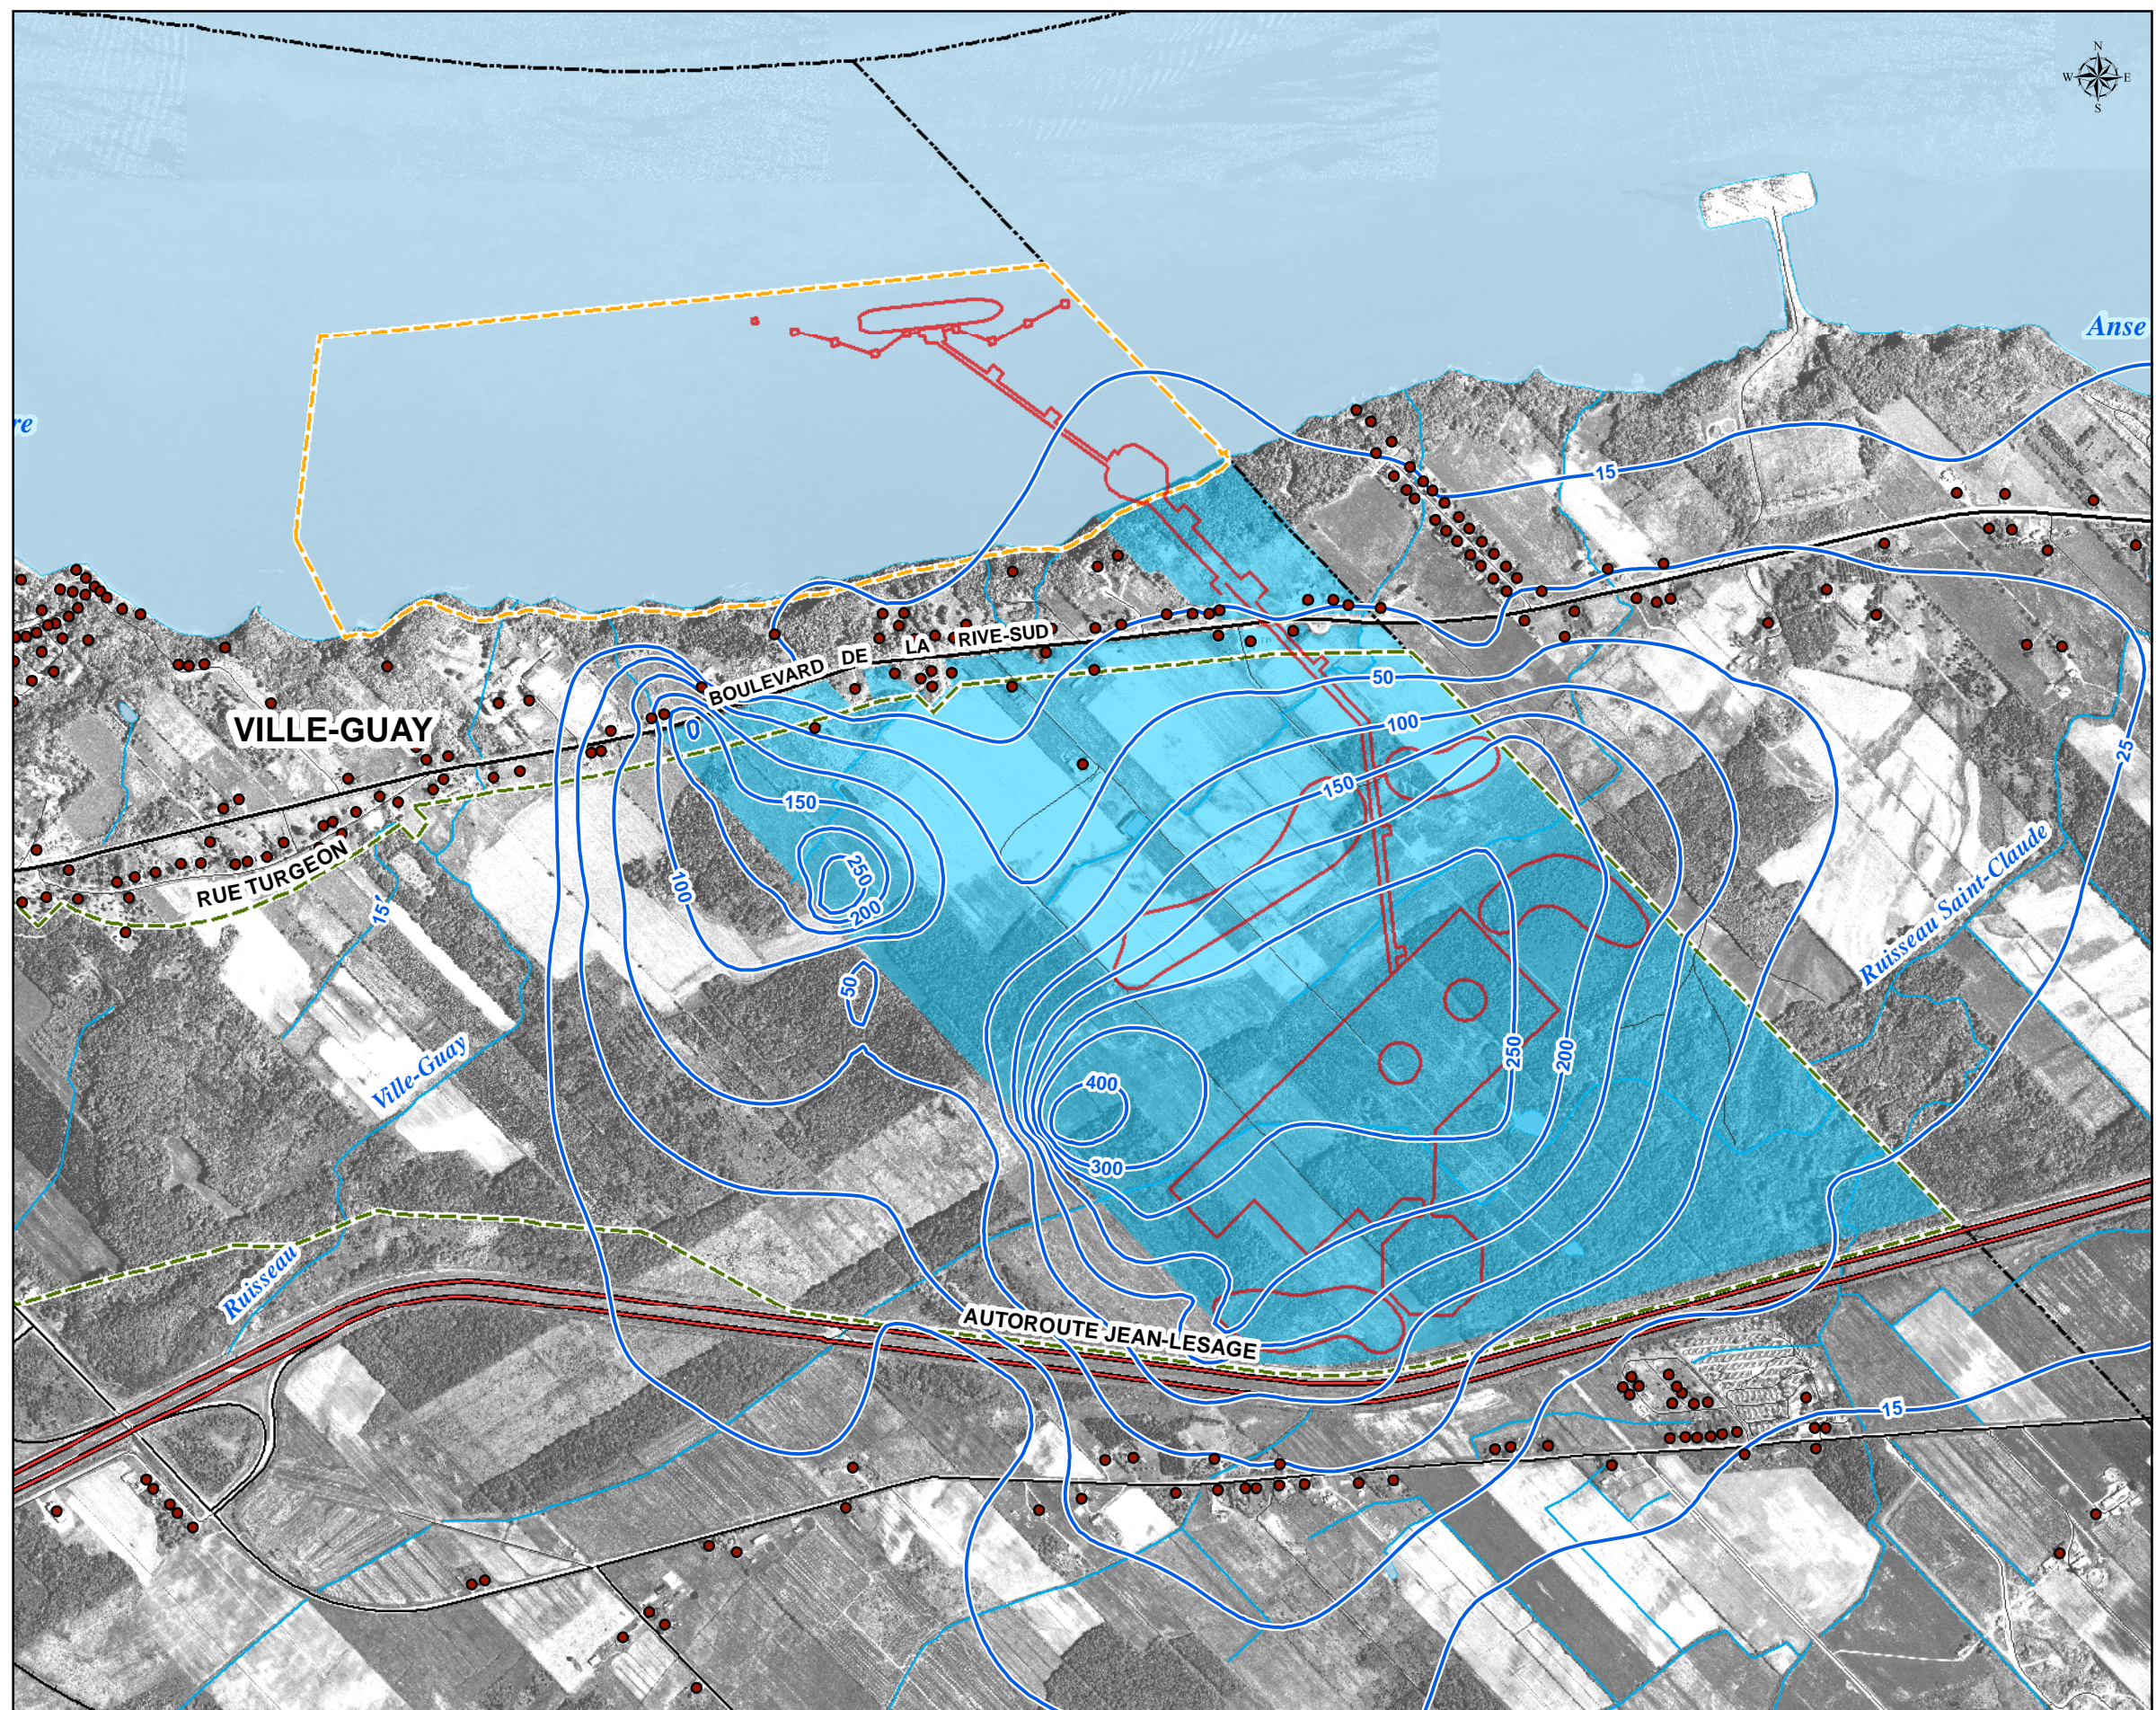

- Résidence / Residence
  - Limite municipale / Municipal Boundary
  - Autoroute / Highway
  - Limite de propriété de Rabaska / Rabaska Property Limit
- Dispersion atmosphérique / Atmospheric Dispersion**
- 200— Isoligne de concentration de PMT / TSP Concentration Isoline
- Éléments de zonage de Lévis / Levis Zoning Elements**
- Agro-industriel / Agro-Industrial
  - Industriel / Industrial

Titre / Title  
**Concentration ( $\mu\text{g}/\text{m}^3$ ) maximale journalière de PMT calculée dans l'air ambiant lors de la construction du terminal / Maximal Daily Concentration of TSP in the Air during the Terminal Construction**

Projet / Project  
**IMPLANTATION D'UN TERMINAL DE GNL / IMPLEMENTATION OF AN LNG TERMINAL**

	Consultant Directeur de projet / Project Director <b>Yves Comtois</b>
	Consultant 

Échelle / Scale  
 0 100 200 400 m

No. projet / Project #  
**603737**

No.	Date	Description	Dessiné/Drawn	Vérifié/Verified