20601-101-C-009

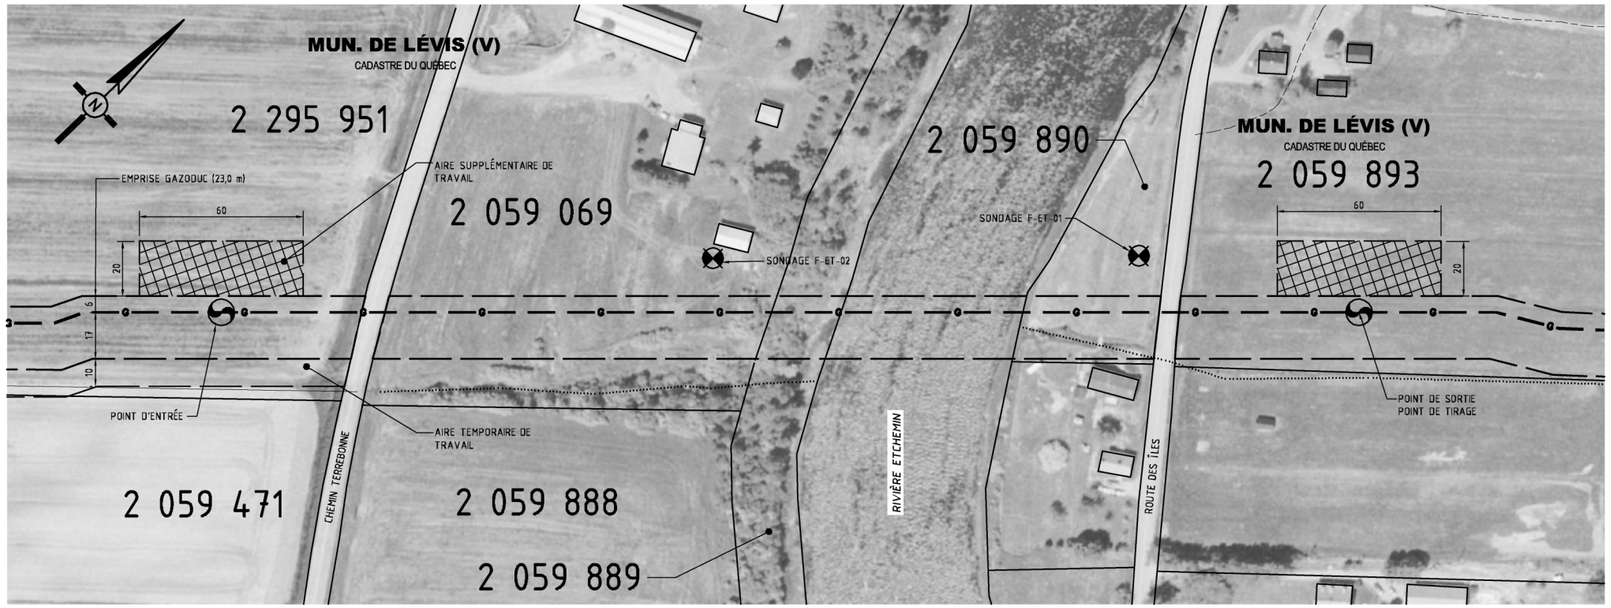

VUE EN PLAN

ÉCHELLE : 1 : 1 000

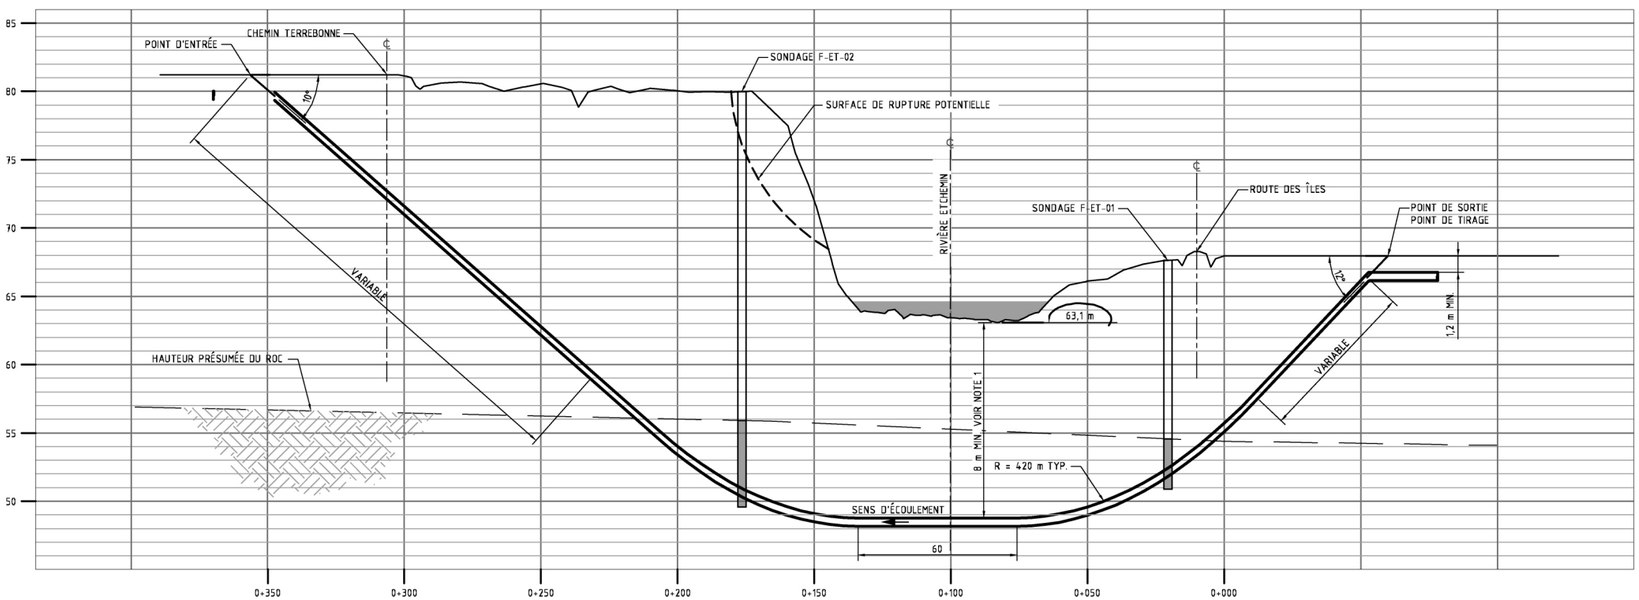

PROFIL

ÉCHELLE HORIZONTALE : 1 : 1 000

ÉCHELLE VERTICALE : 1 : 200

PLAN CLÉ

SPÉCIFICATIONS :

1- TUYAU D.E. 610 mm x 12,6 mm PAROI, Gr. 483 MPa, CAT. II -5°C, CAN / CSA Z245.1-02.

2- PRESSION D'ESSAI EN USINE : 17 958 kPa.

3- PRESSION D'ESSAI MINIMALE AU CHANTIER 12 413 kPa.

4- PRESSION DE CONCEPTION 9 930 kPa.

5- PRESSION MAXIMALE D'EXPLOITATION 9 930 kPa.

6- CINTRAGE À FROID MAXIMUM : 22° PAR TUBE DE 12 m DE LONGUEUR.

7- MÉTHODE DE CONSTRUCTION : FORAGE DIRIGÉ.

NOTES :

1- PROFONDEUR DE COUVERT À L'ÉTUDE.

DESSIN N°	RÉFÉRENCES : TITRE
J042299/321	RAPPORT D'ÉTUDE GÉOTECHNIQUE

N°	DESCRIPTION	DATE (J M A)	PAR	APP
CC	RÉPONSE ACEE	28 03 06	FR	DJ
BB	PRÉLIMINAIRE	18 03 05	FR	GL
AA	POUR COMMENTAIRES	10 01 05	FR	GL

RÉVISIONS

DESSINÉ	FRANCK RICORDEL	FR	10	01	05
VÉRIFIÉ	JEAN MIMEAULT	JM	10	01	05
EXAMINÉ	GUY LANGLOIS ing.	GL	10	01	05
APPROBATIONS					
CONÇU	GUY LANGLOIS ing.	GL	10	01	05
RÉVISÉ	DAVID JOHNSTON ing.	DJ	10	01	05
NOM		INIT	DATE (J M A)		

ÉCHELLE : TELLE QU'INDIQUÉE

N° FICHIER : 20601-101-C-009.DWG

SCEAU

CLIENT : Rabaska

CE DESSIN ET TOUTES LES INFORMATIONS QU'IL CONTIENT SONT LA PROPRIÉTÉ EXCLUSIVE DU CLIENT. IL EST STRICTEMENT INTERDIT DE COMMUNIQUER OU UTILISER SON CONTENU À D'AUTRES FINS QUE CELLES PERMISES ORIGINALEMENT DU POUVANT ÊTRE PRÉJUDICIABLES AUX INTÉRÊTS DU CLIENT. TOUTE REPRODUCTION DE CE DESSIN EST INTERDITE ET IL DOIT ÊTRE RETOURNÉ SUR DEMANDE.

ROCHE / JOHNSTON-VERMETTE
JOHNSTON-VERMETTE 225, rue des Forges, Bureau 207 Trois-Rivières, Québec G9A 2G7

RABASKA
RIVIÈRE ETCHEMIN
PLAN DE TRAVERSE

20601-101-C-009 1 de 1 RÉV. CC FOR. A1