


Figure A-27

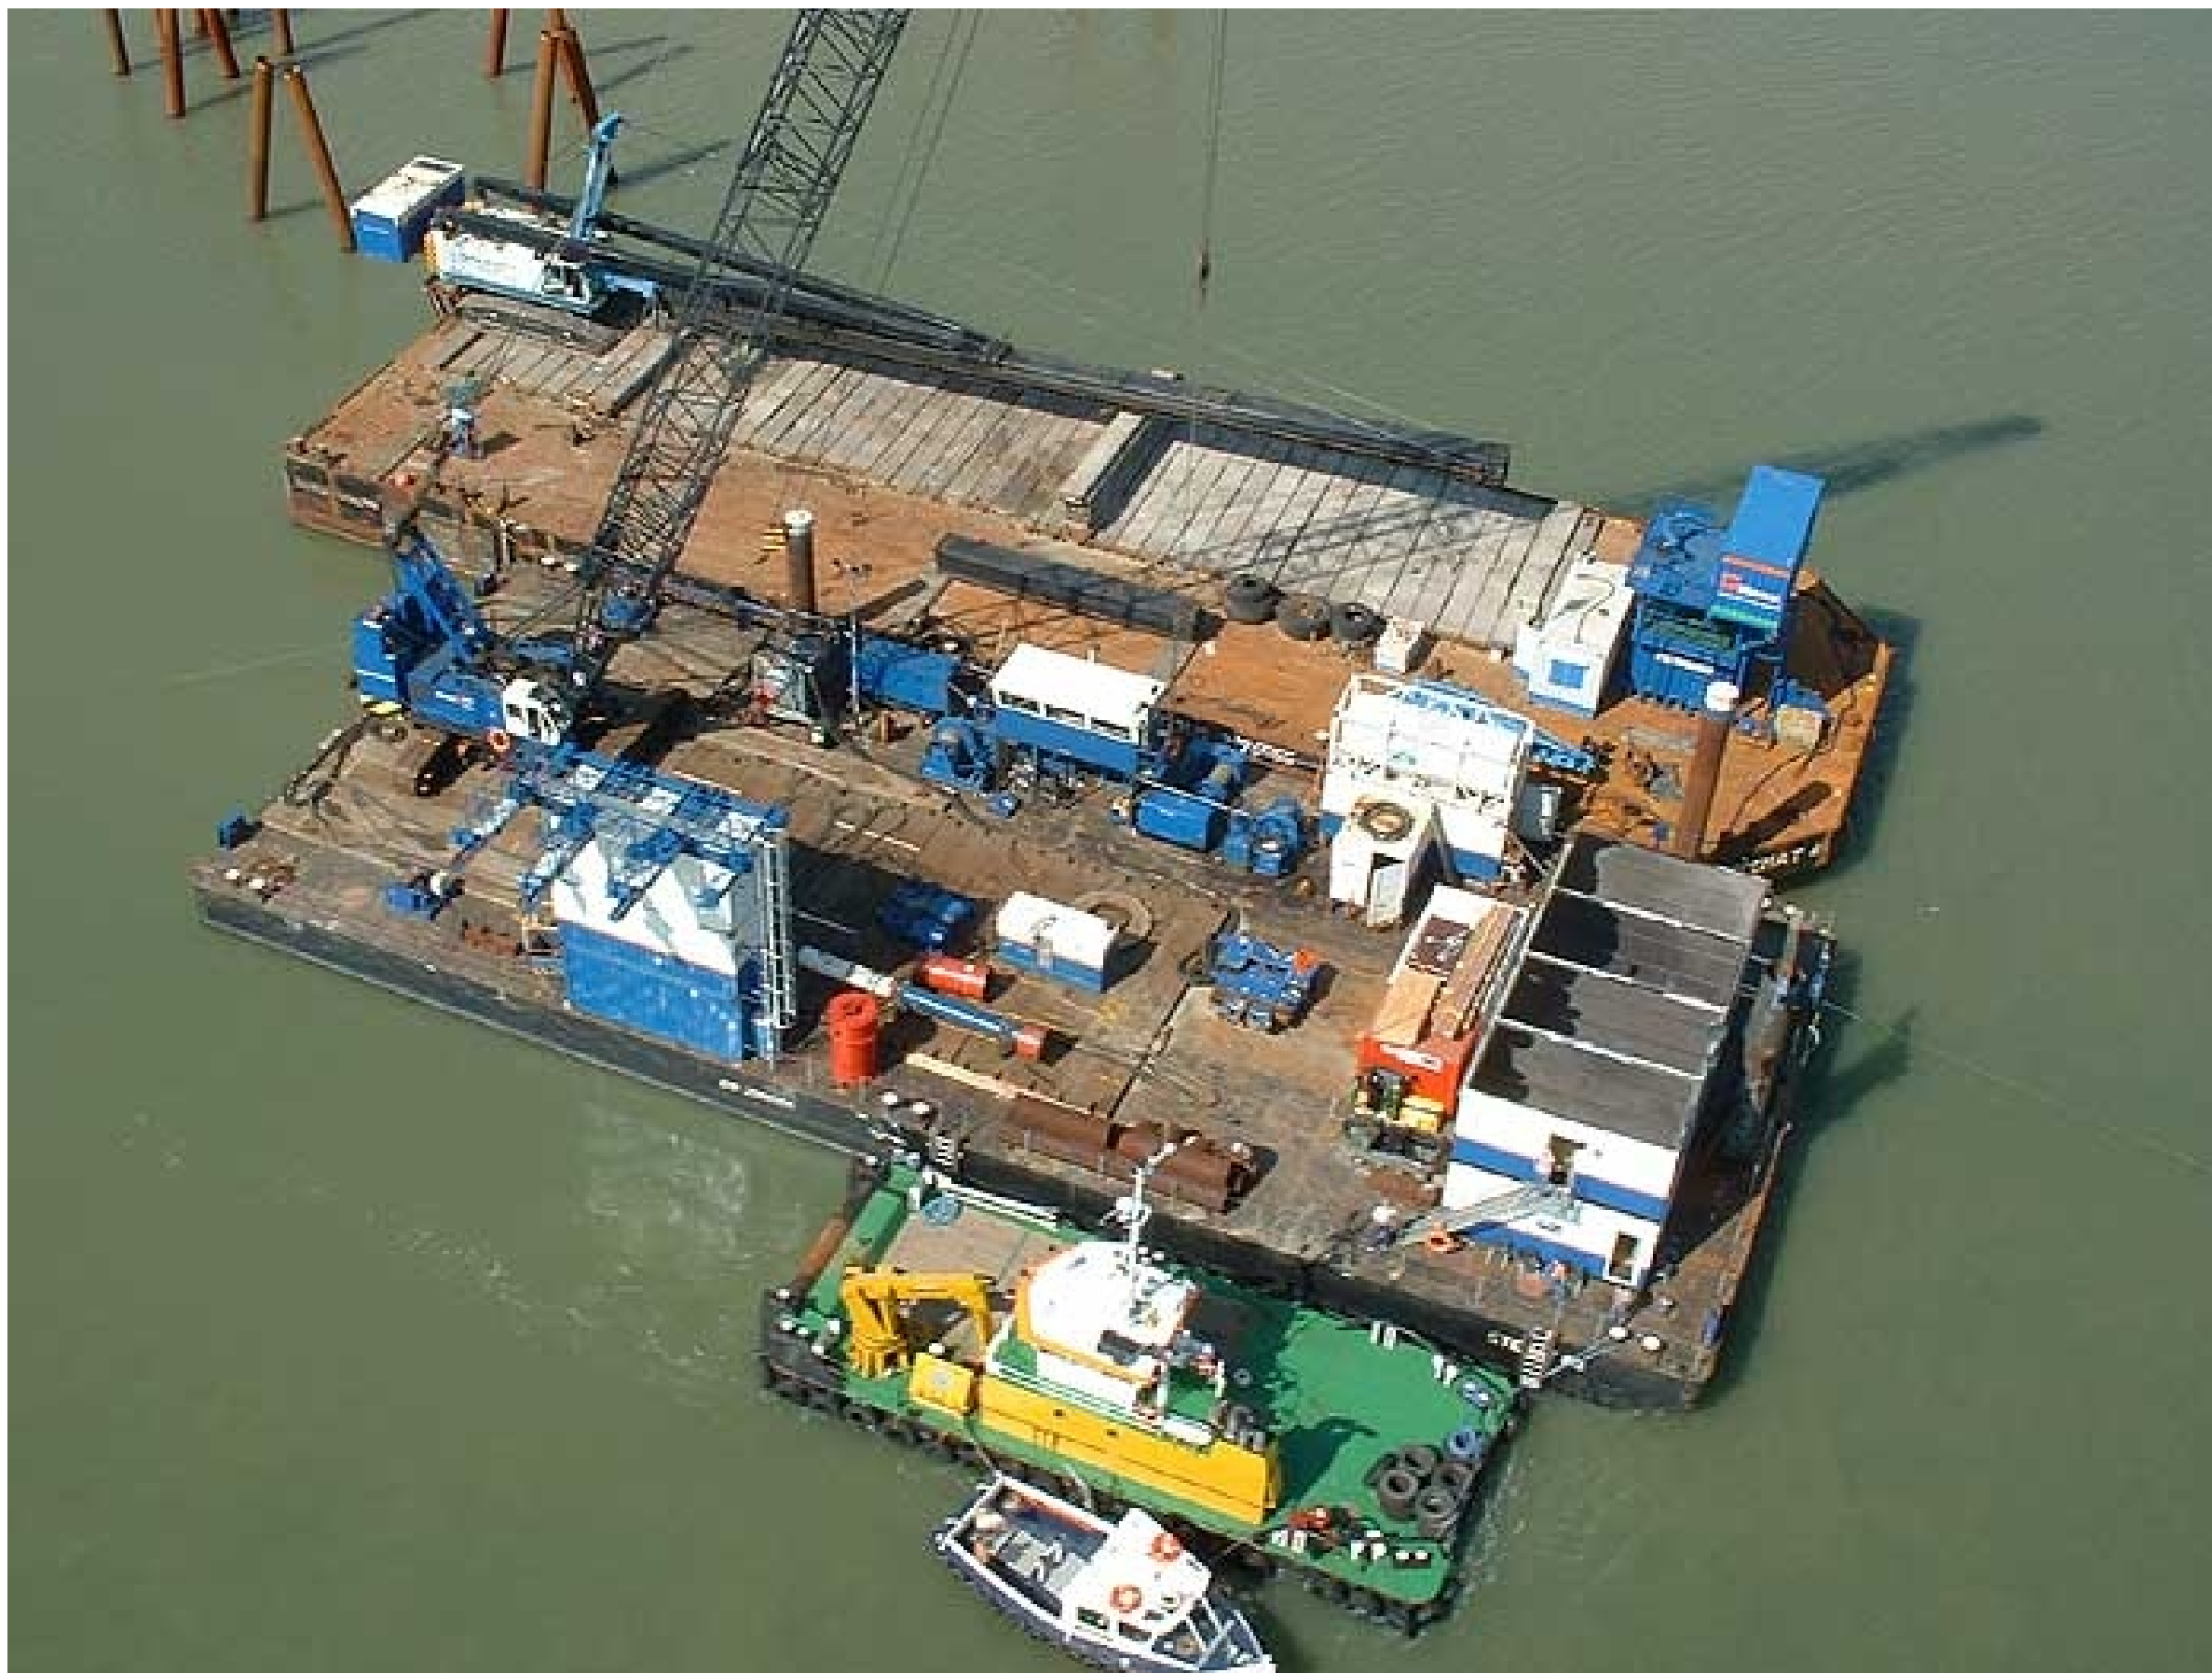

Titre / Title					
Mise en place des pieux (3/4)					
Projet / Project					
IMPLANTATION D'UN TERMINAL DE GNL / IMPLEMENTATION OF AN LNG TERMINAL					
Client	Consultant				
	Directeur de projet / Project Director Yves Comtois				
	Consultant				
					
Échelle / Scale	No. projet / Project #				
Pas à l'échelle / Not to scale	603737				
No.	yyyy/mm/dd	aaaa/mm/jj	Description	Dessiné/Drawn	Vérifié/Verified