
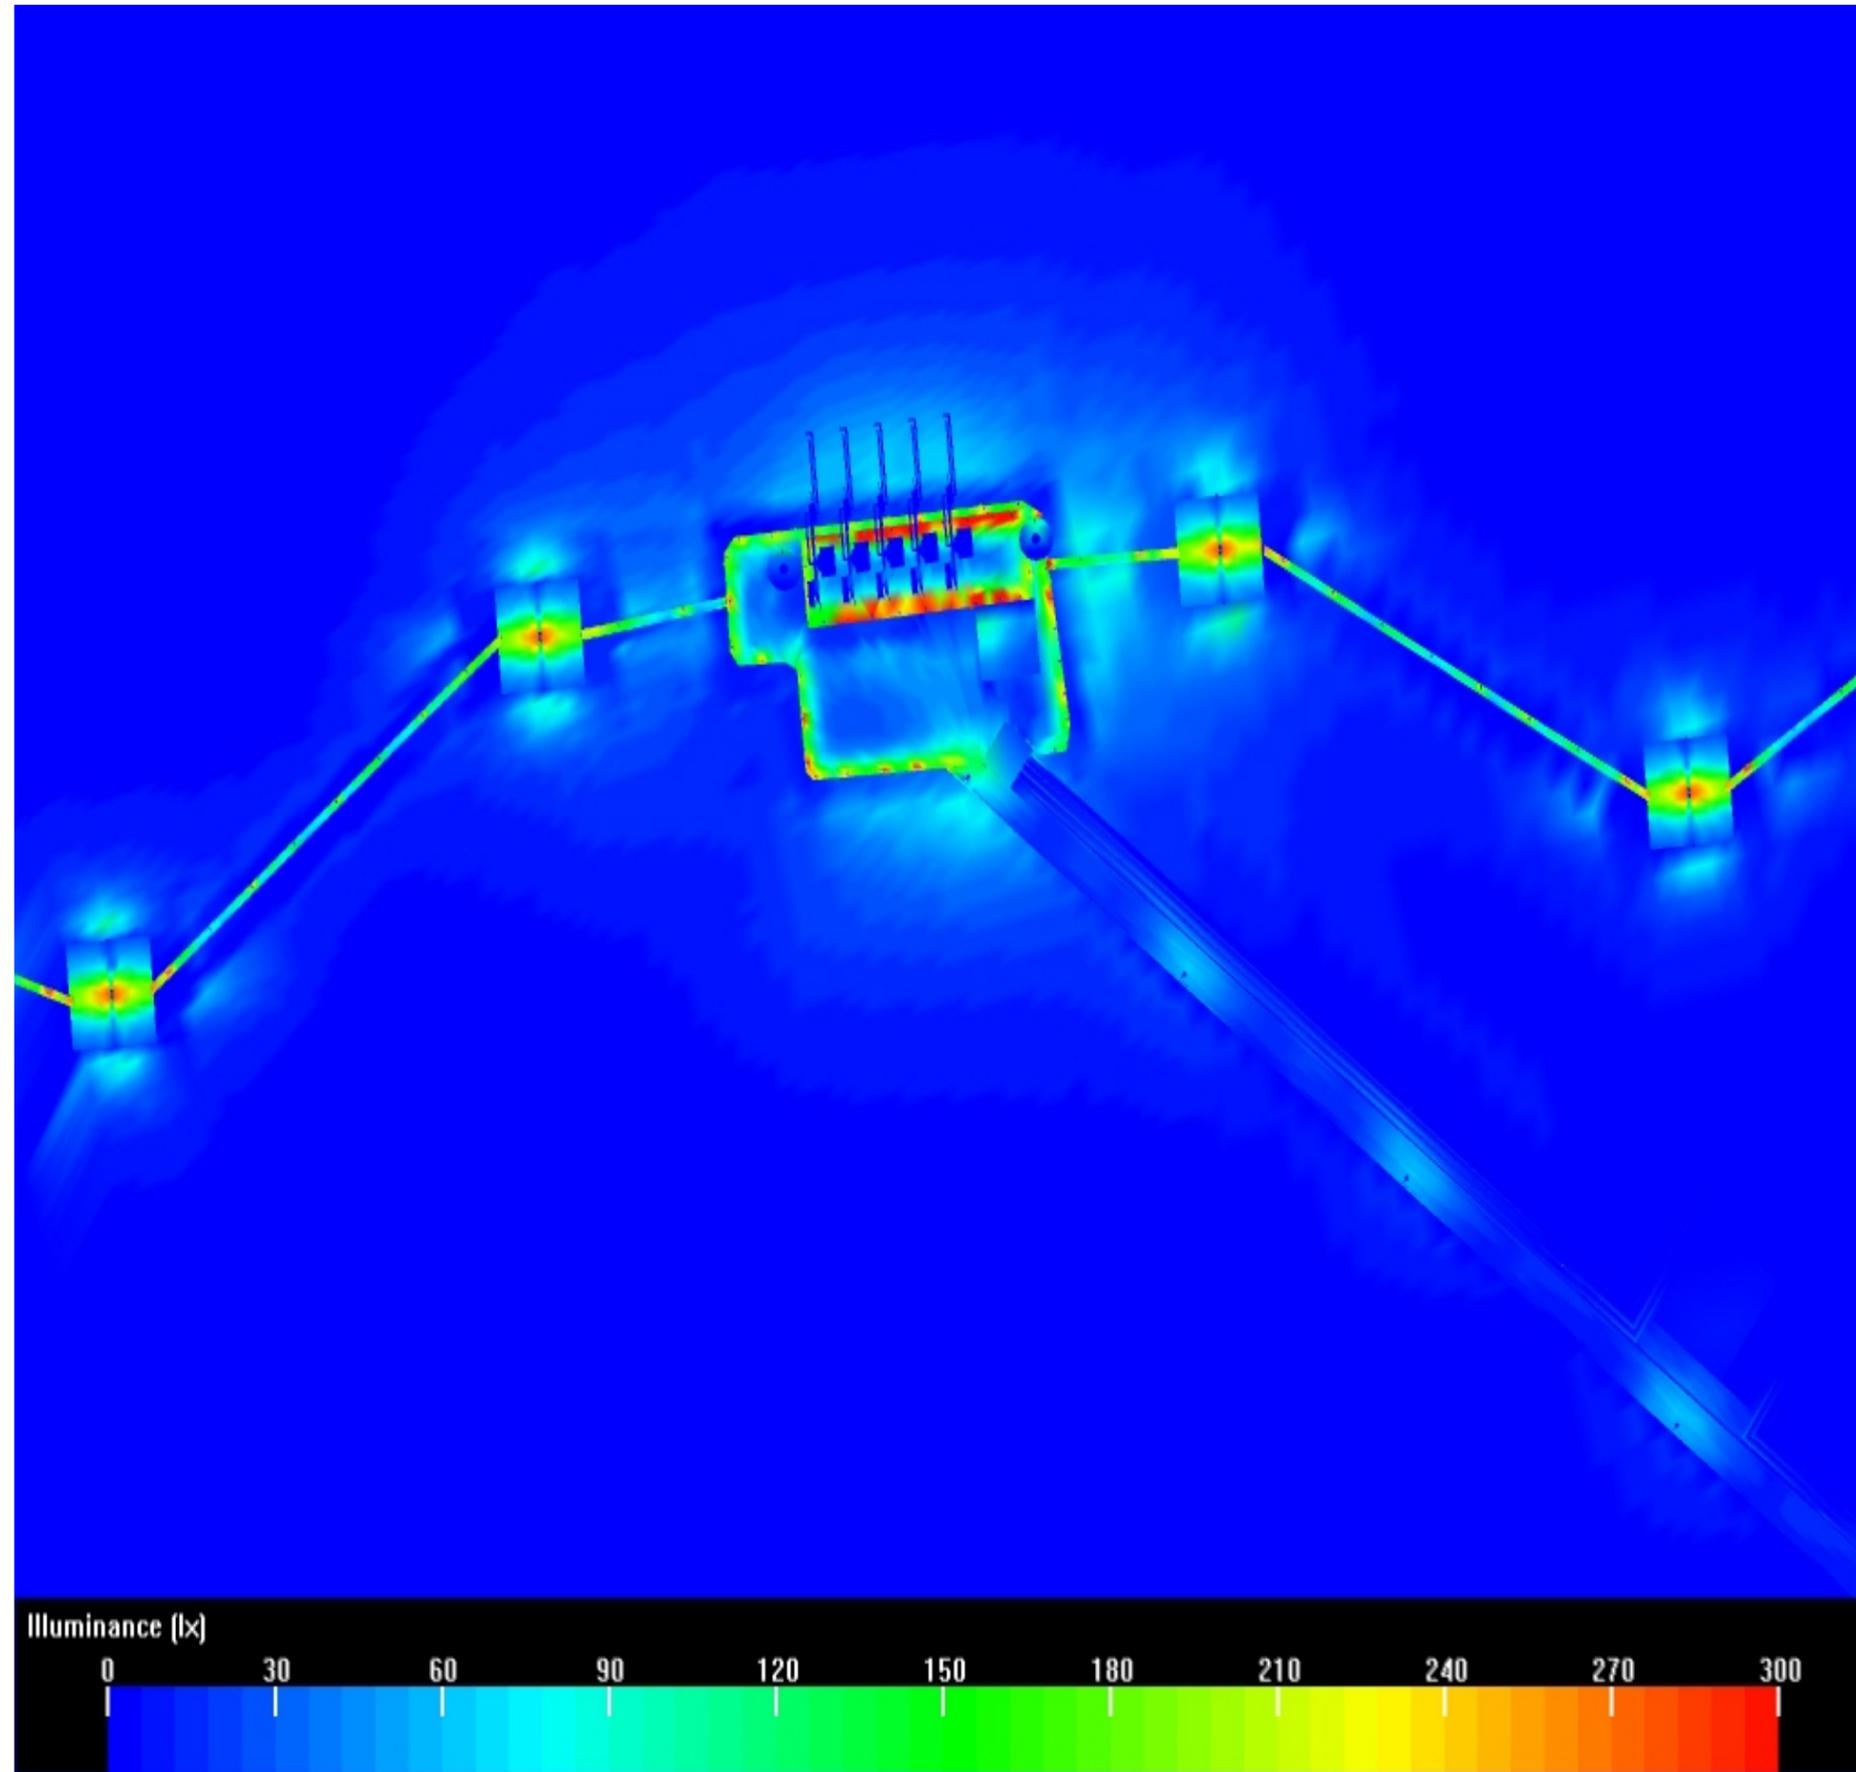


Figure A-30

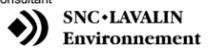

Titre / Title  
**Intensité lumineuse à la jetée /  
 Light Intensity at the Jetty**

Projet / Project  
**IMPLANTATION D'UN TERMINAL DE GNL /  
 IMPLEMENTATION OF AN LNG TERMINAL**

Client 	Consultant Directeur de projet / Project Director <b>Yves Comtois</b>
	Consultant 

Echelle / Scale Pas à l'échelle / Not to scale	No. pr./ <b>603737</b>
--	---------------------------

No.	yyy/mm/dd	aaaa/mm/	Description	Dessiné/Drawn	Vérifié/Verified