
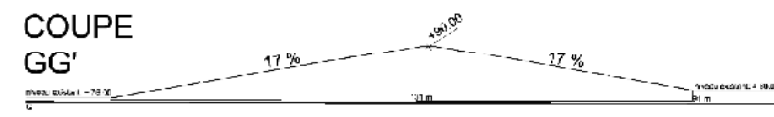
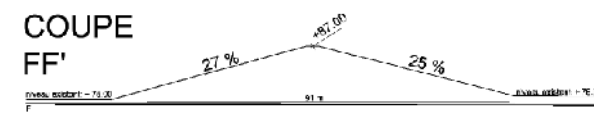
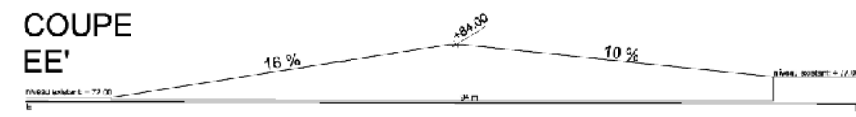
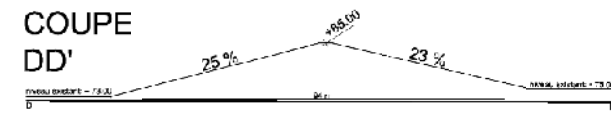
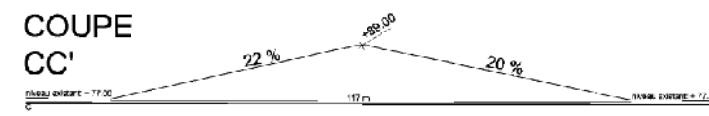
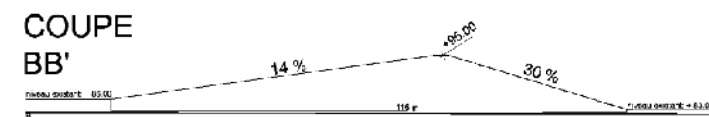
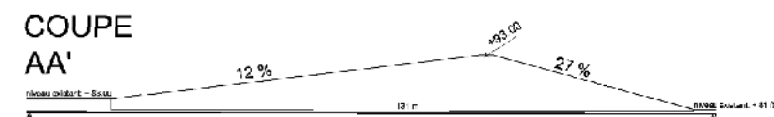


Figure A-32

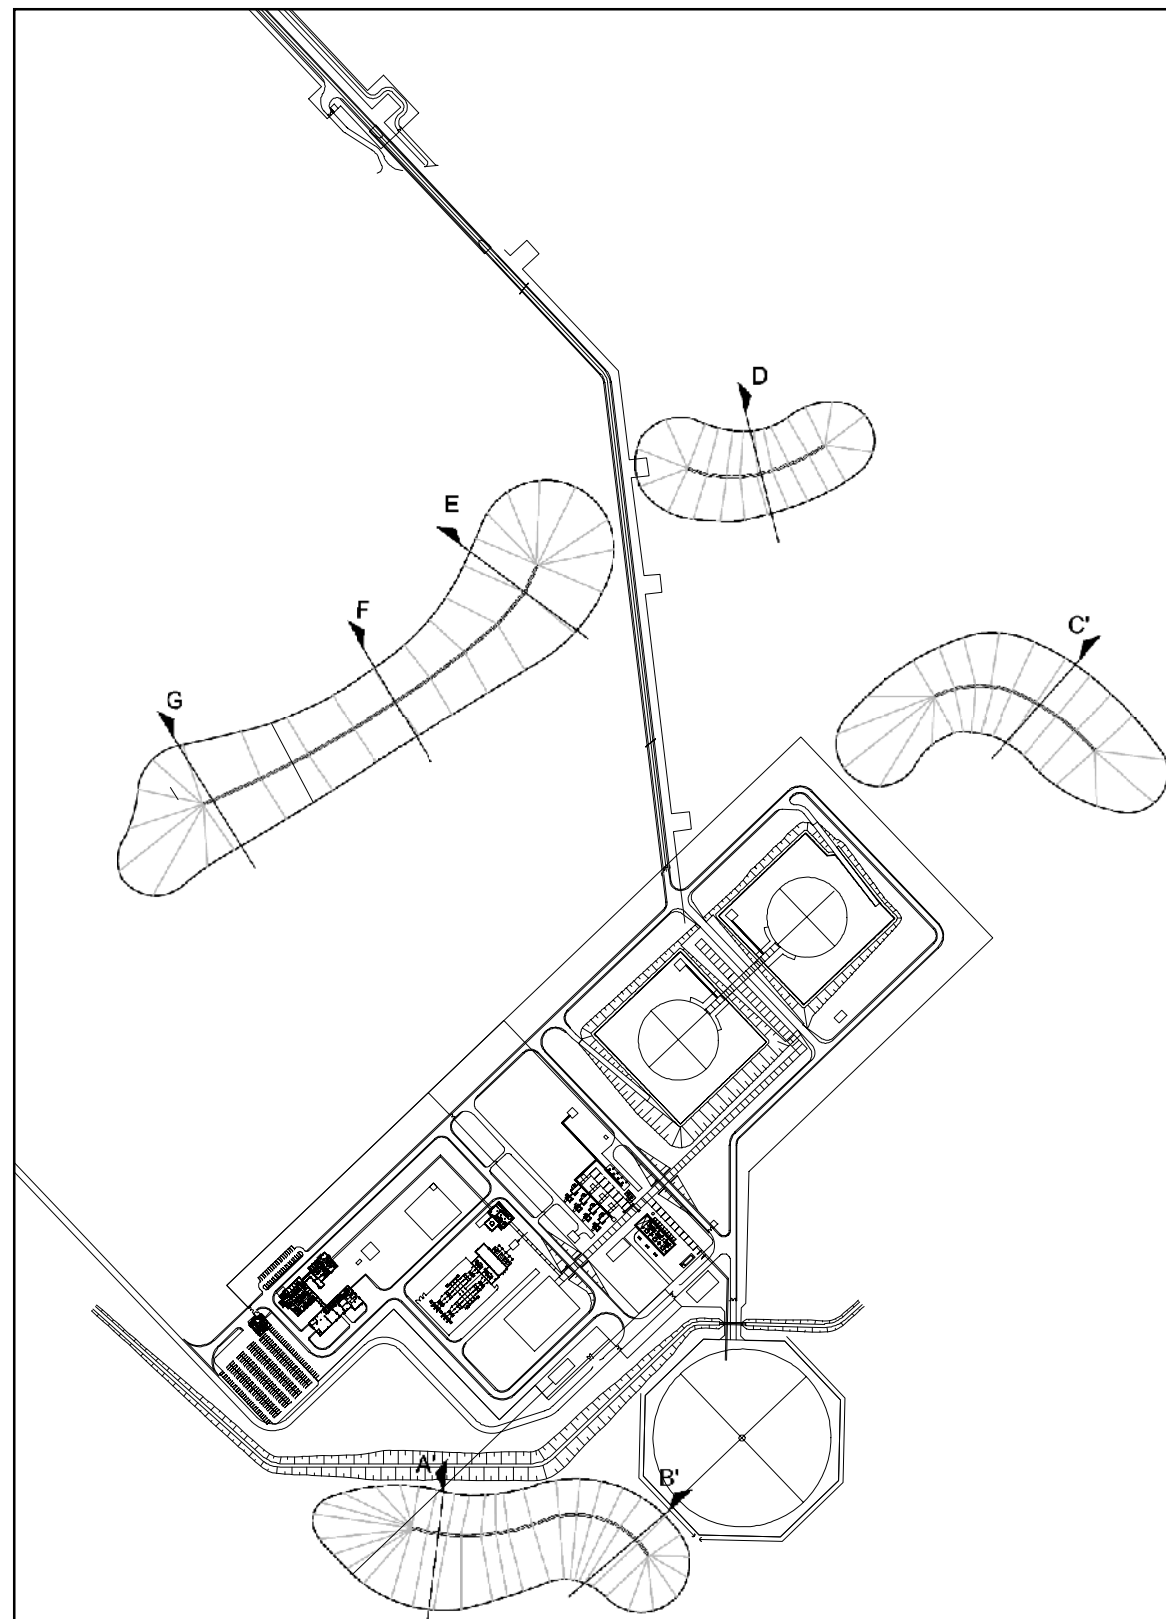

Titre / Title				
Coupes des talus / Berms Sections				
Projet / Project				
IMPLANTATION D'UN TERMINAL DE GNL / IMPLEMENTATION OF AN LNG TERMINAL				
Client		Consultant		
		Directeur de projet / Project Director		
		Yves Comtois		
		Consultant		
Échelle / Scale		No. projet / Project #		
0 50 100 200 m		603737		
No.	aaaa/mm/jj yyyy/mm/dd	Description	Dessiné/Drawn	Véifié/Verified