


Figure A-33

Tome 3

Figure 4.20

➔ Mesure d'atténuation / Mitigation Measure

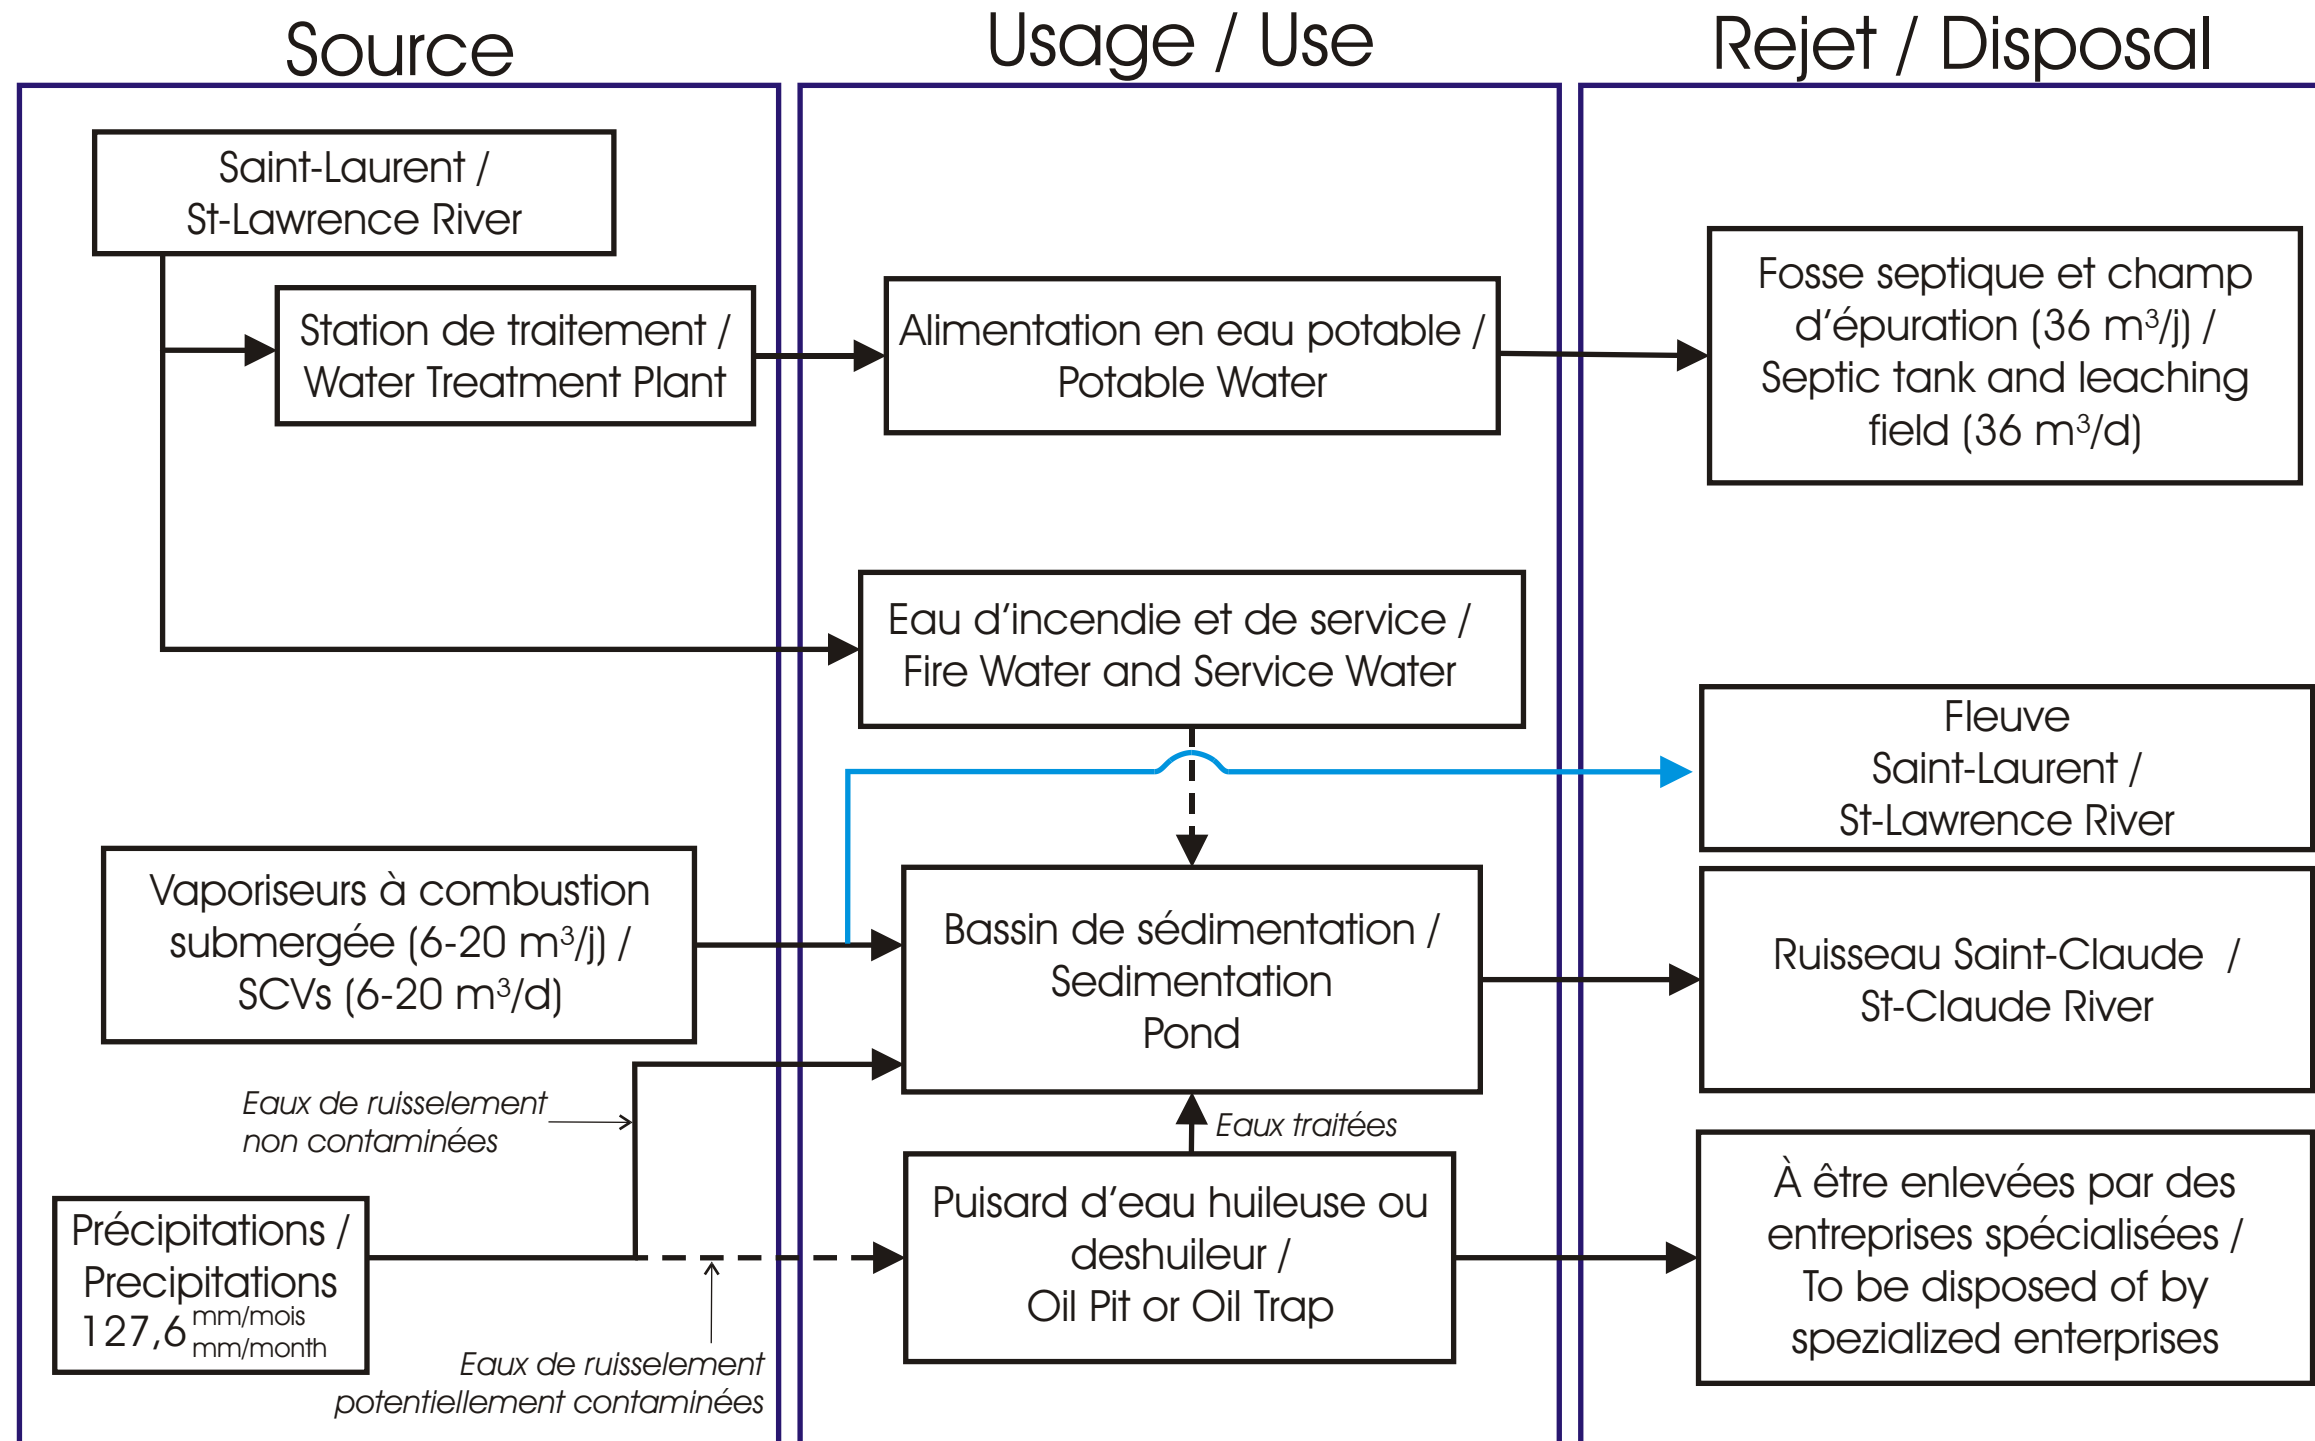

Titre / Title  
**Schéma de gestion des eaux / Water Management Diagram**

Projet / Project  
**IMPLANTATION D'UN TERMINAL DE GNL / IMPLEMENTATION OF AN LNG TERMINAL**

	Consultant Directeur de projet / Project Director <b>Yves Comtois</b>
	Consultant 

Échelle / Scale Pas à l'échelle / Not to scale	No. pr./ <b>603737</b>
---	---------------------------

1	2006/04/30	Révision 1	H. Dubois	Y. Comtois	
No.	yyy/mm/dd	aaaa/mm/	Description	Dessiné/Drawn	Vérifié/Verified