


Figure A-40

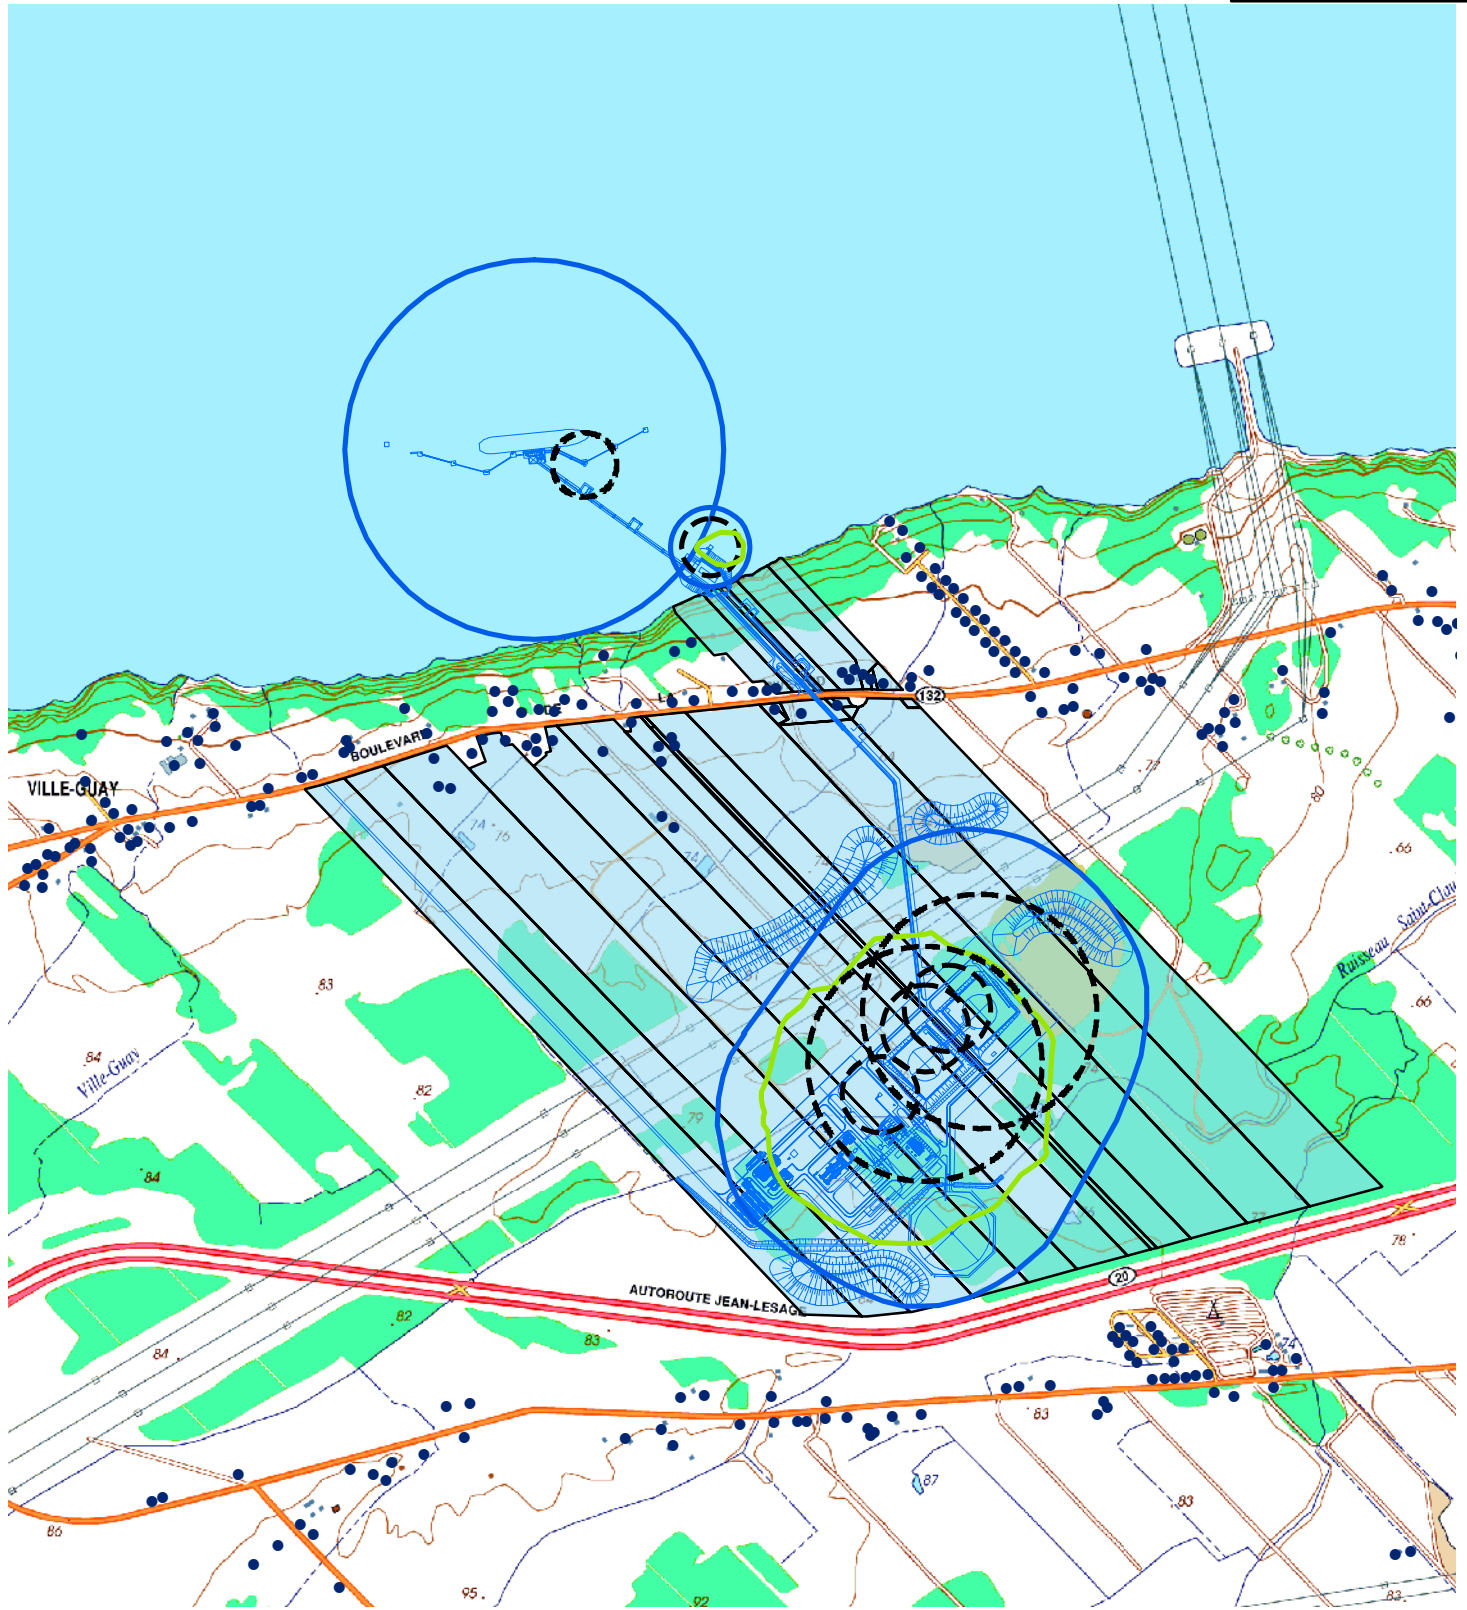

- Résidence
- Terrain sous option d'achat
- Zone d'exclusion selon la norme CSAZ276
- Analyse quantitative des risques (DNV) Niveau de risque individuel 10^{-4} /an
- Zone d'exclusion proposées par Rabaska
 - 400 m Installations terrestres
 - 500 m Appontement
 - 100 m Installations riveraines

Projet / Project

IMPLANTATION D'UN TERMINAL DE GNL/ IMPLEMENTATION OF AN LNG TERMINAL



Consultant
Directeur de projet / Project Director
Yves Comtois

Consultant
 **SNC-LAVALIN
Environnement**

Titre / Title

Zones d'exclusion / Exclusion Areas

Échelle / Scale		No. projet / Project #	
		603737	
No.	aaaa/mm/j	yyyy/mm/dd	Description
			Dessiné/Drawn
			Vérifié/Verified