




VUE EN PLAN
1:500

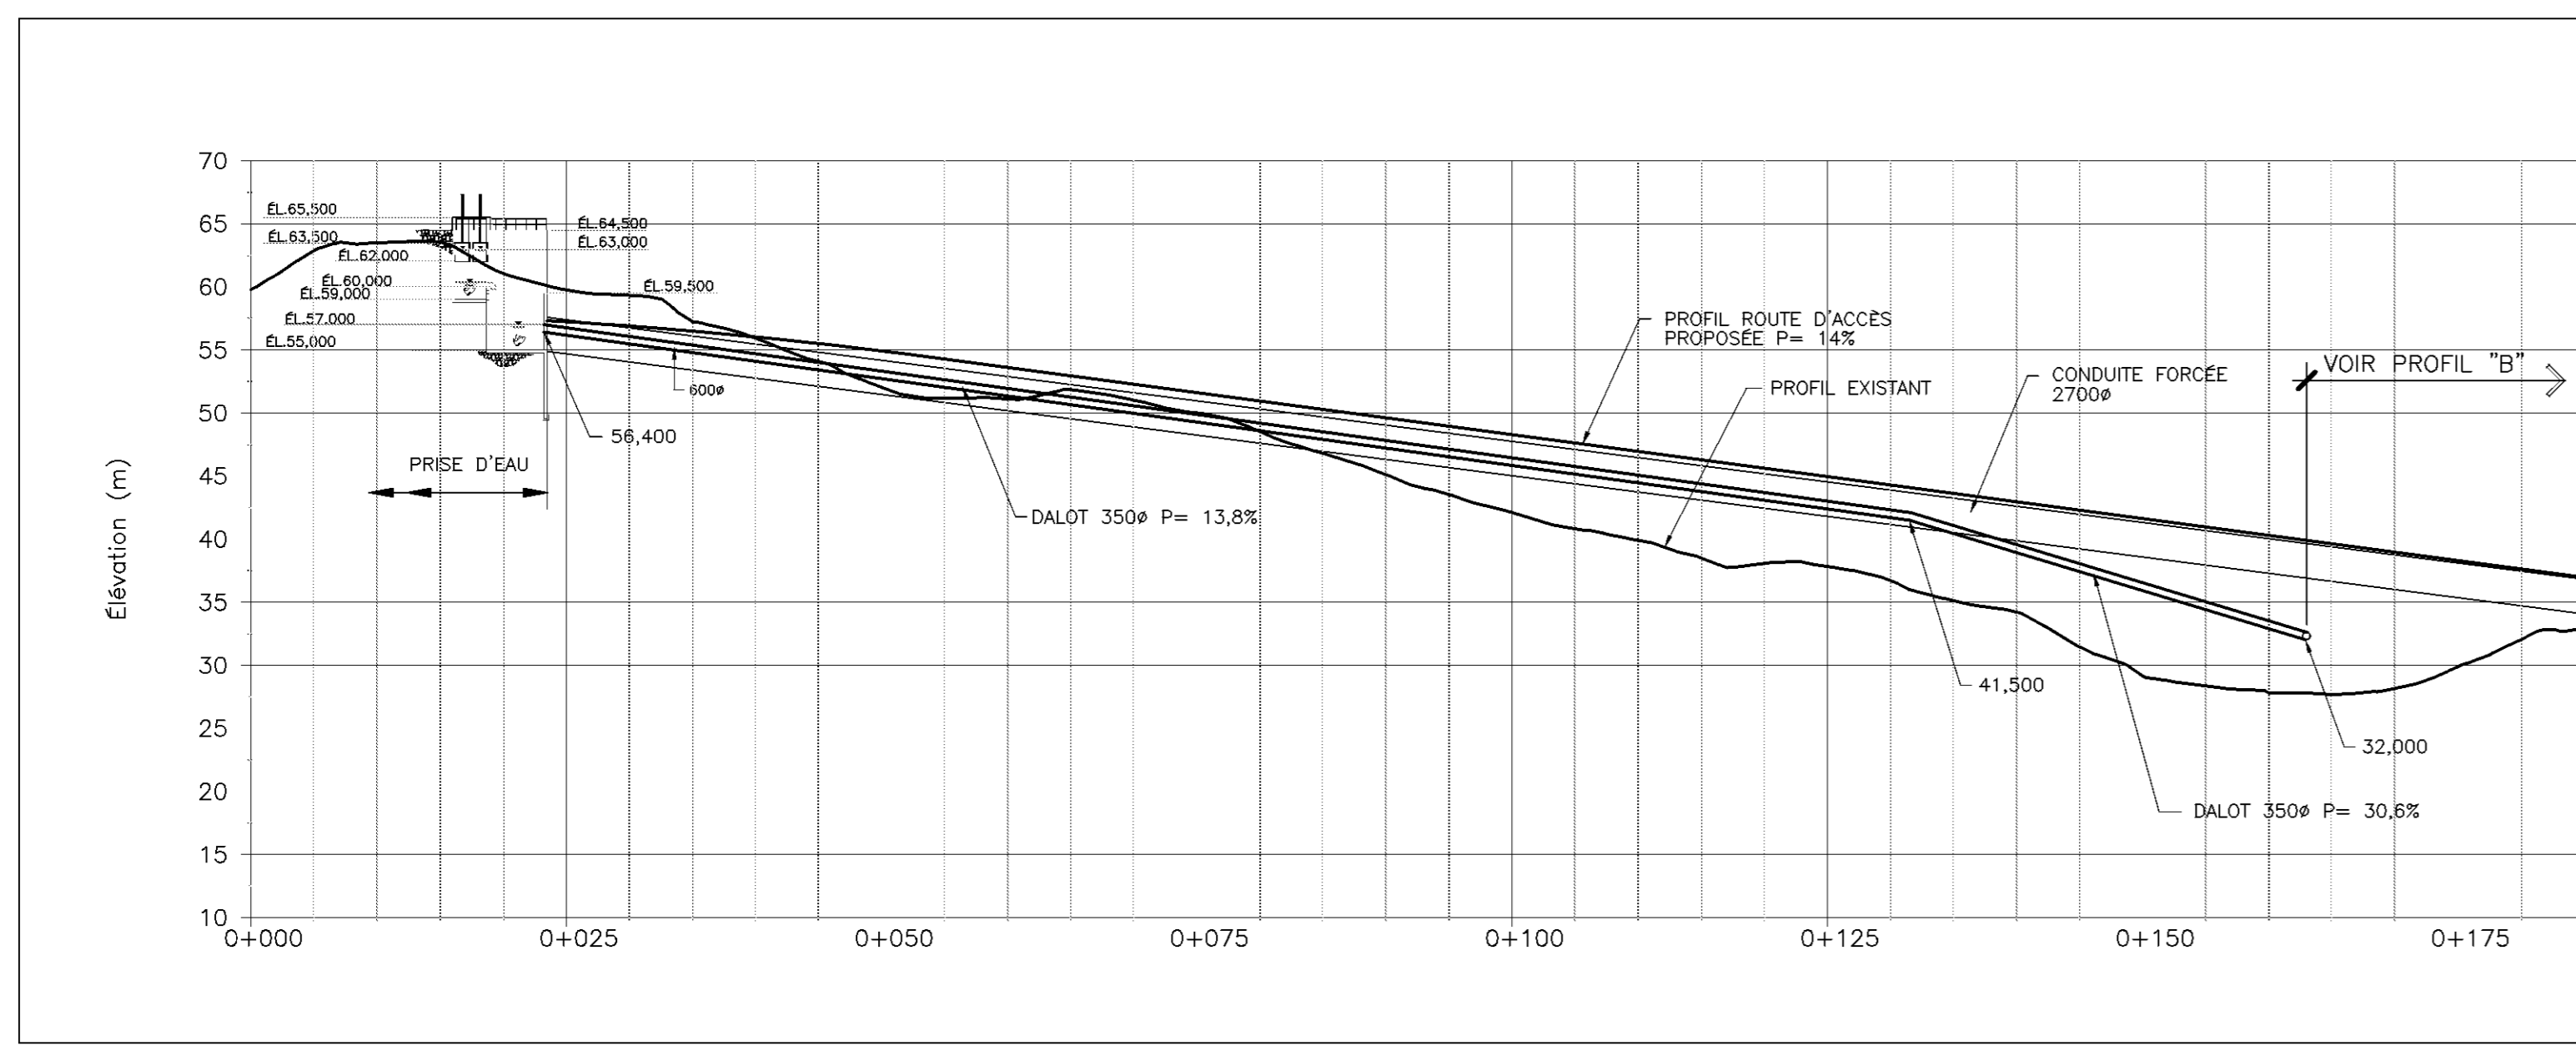


PROFIL "A"
1:500

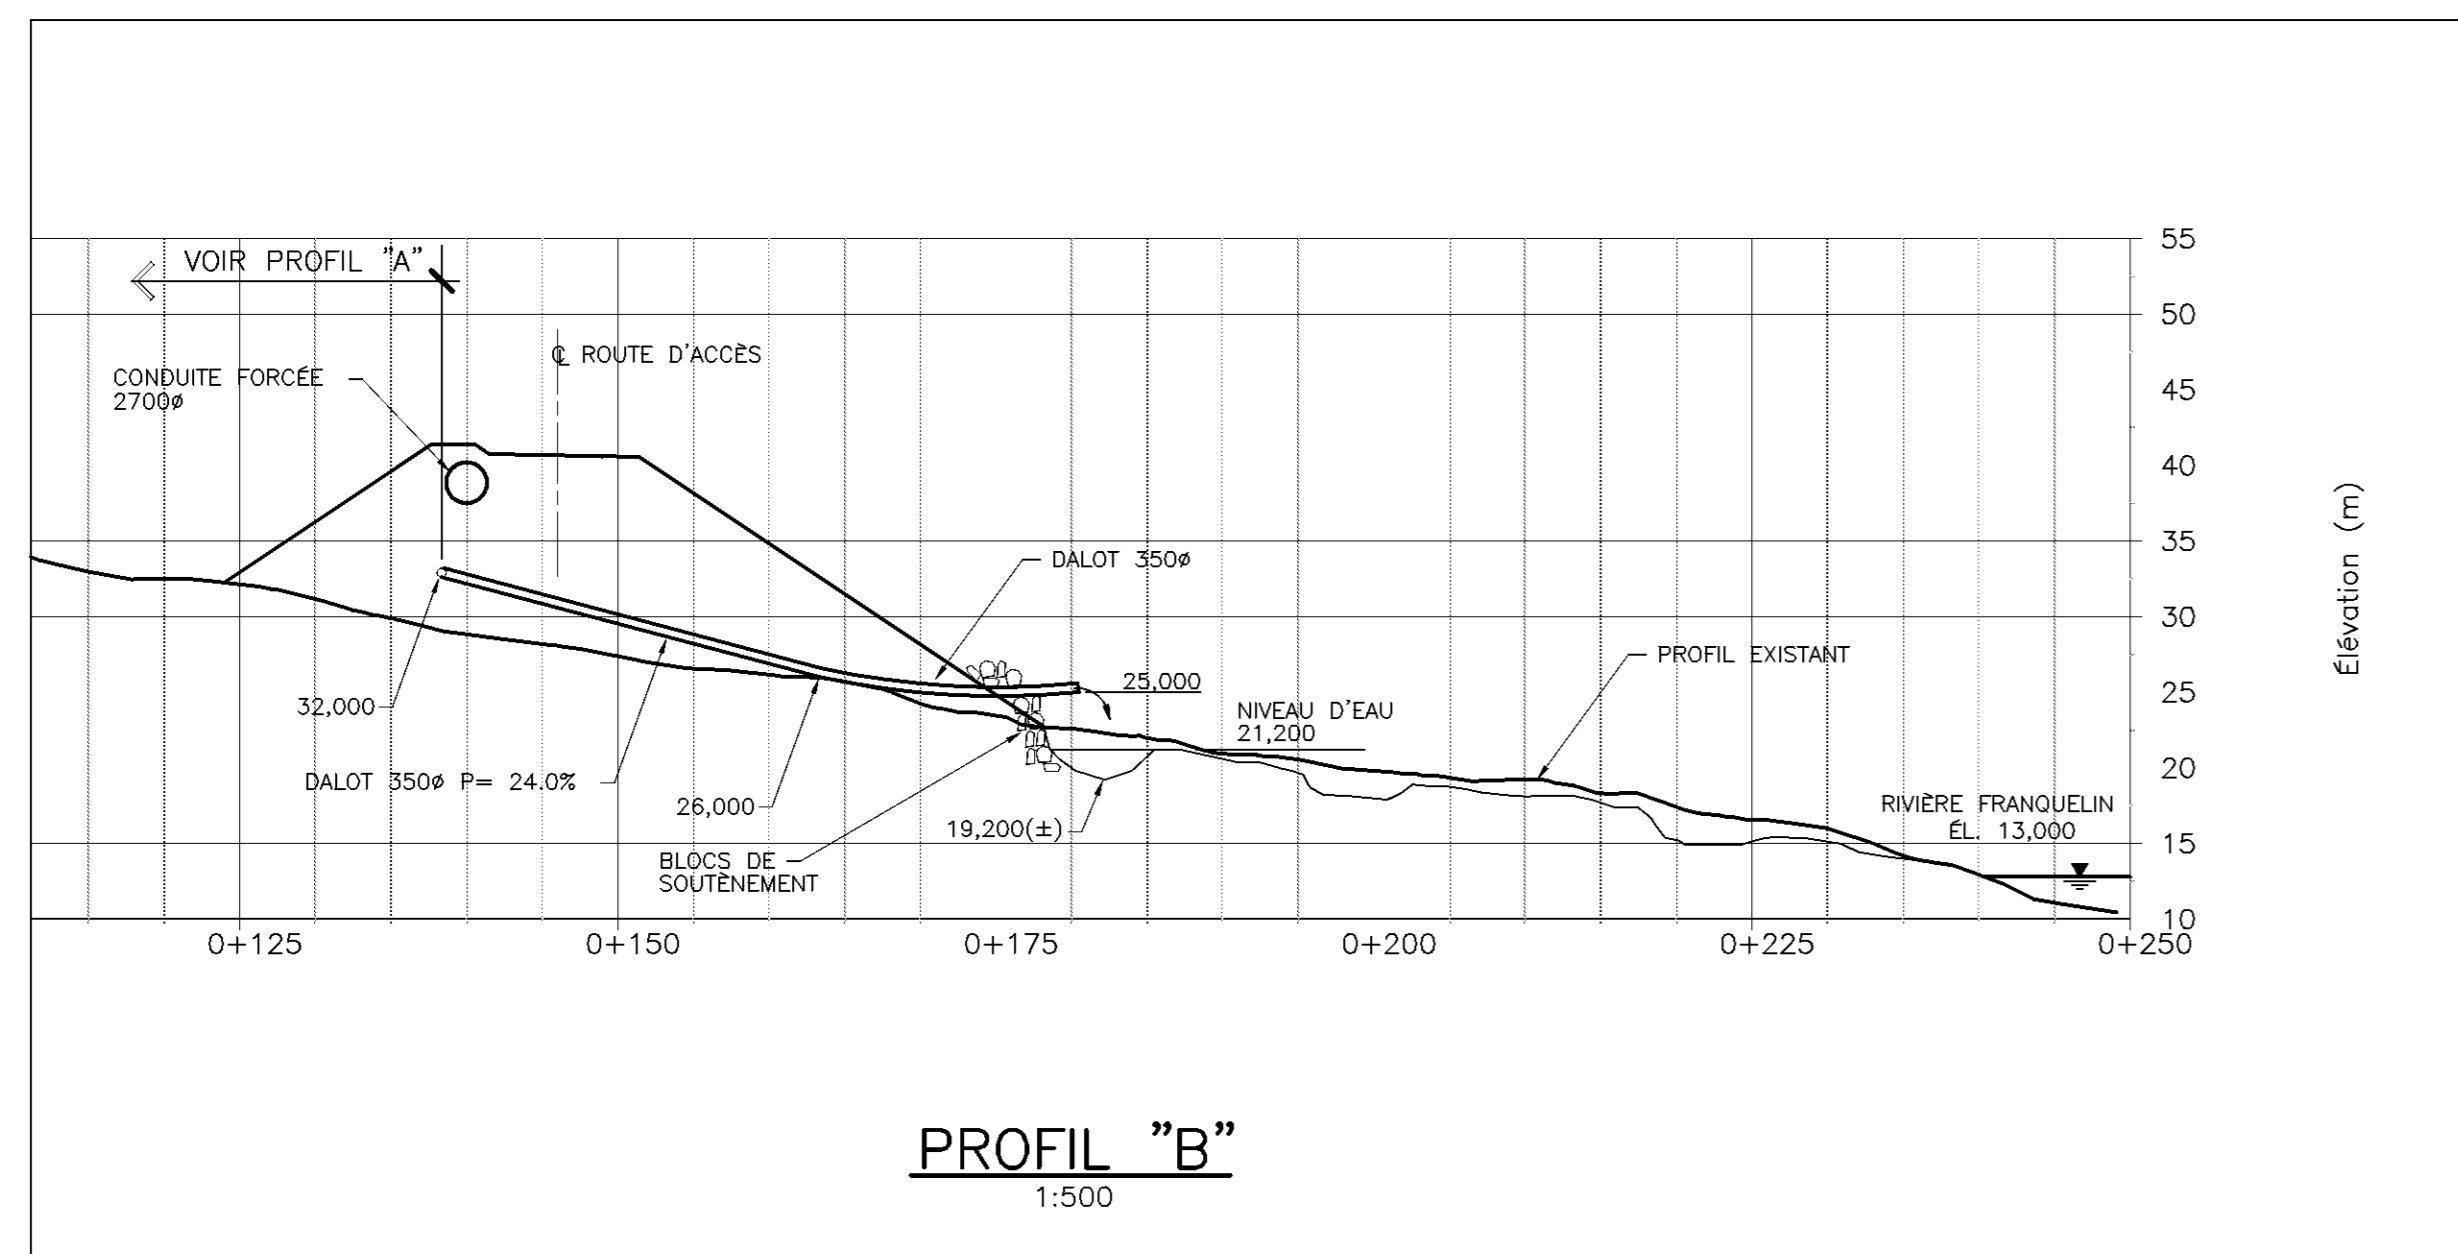


PROFIL "B"
1:500

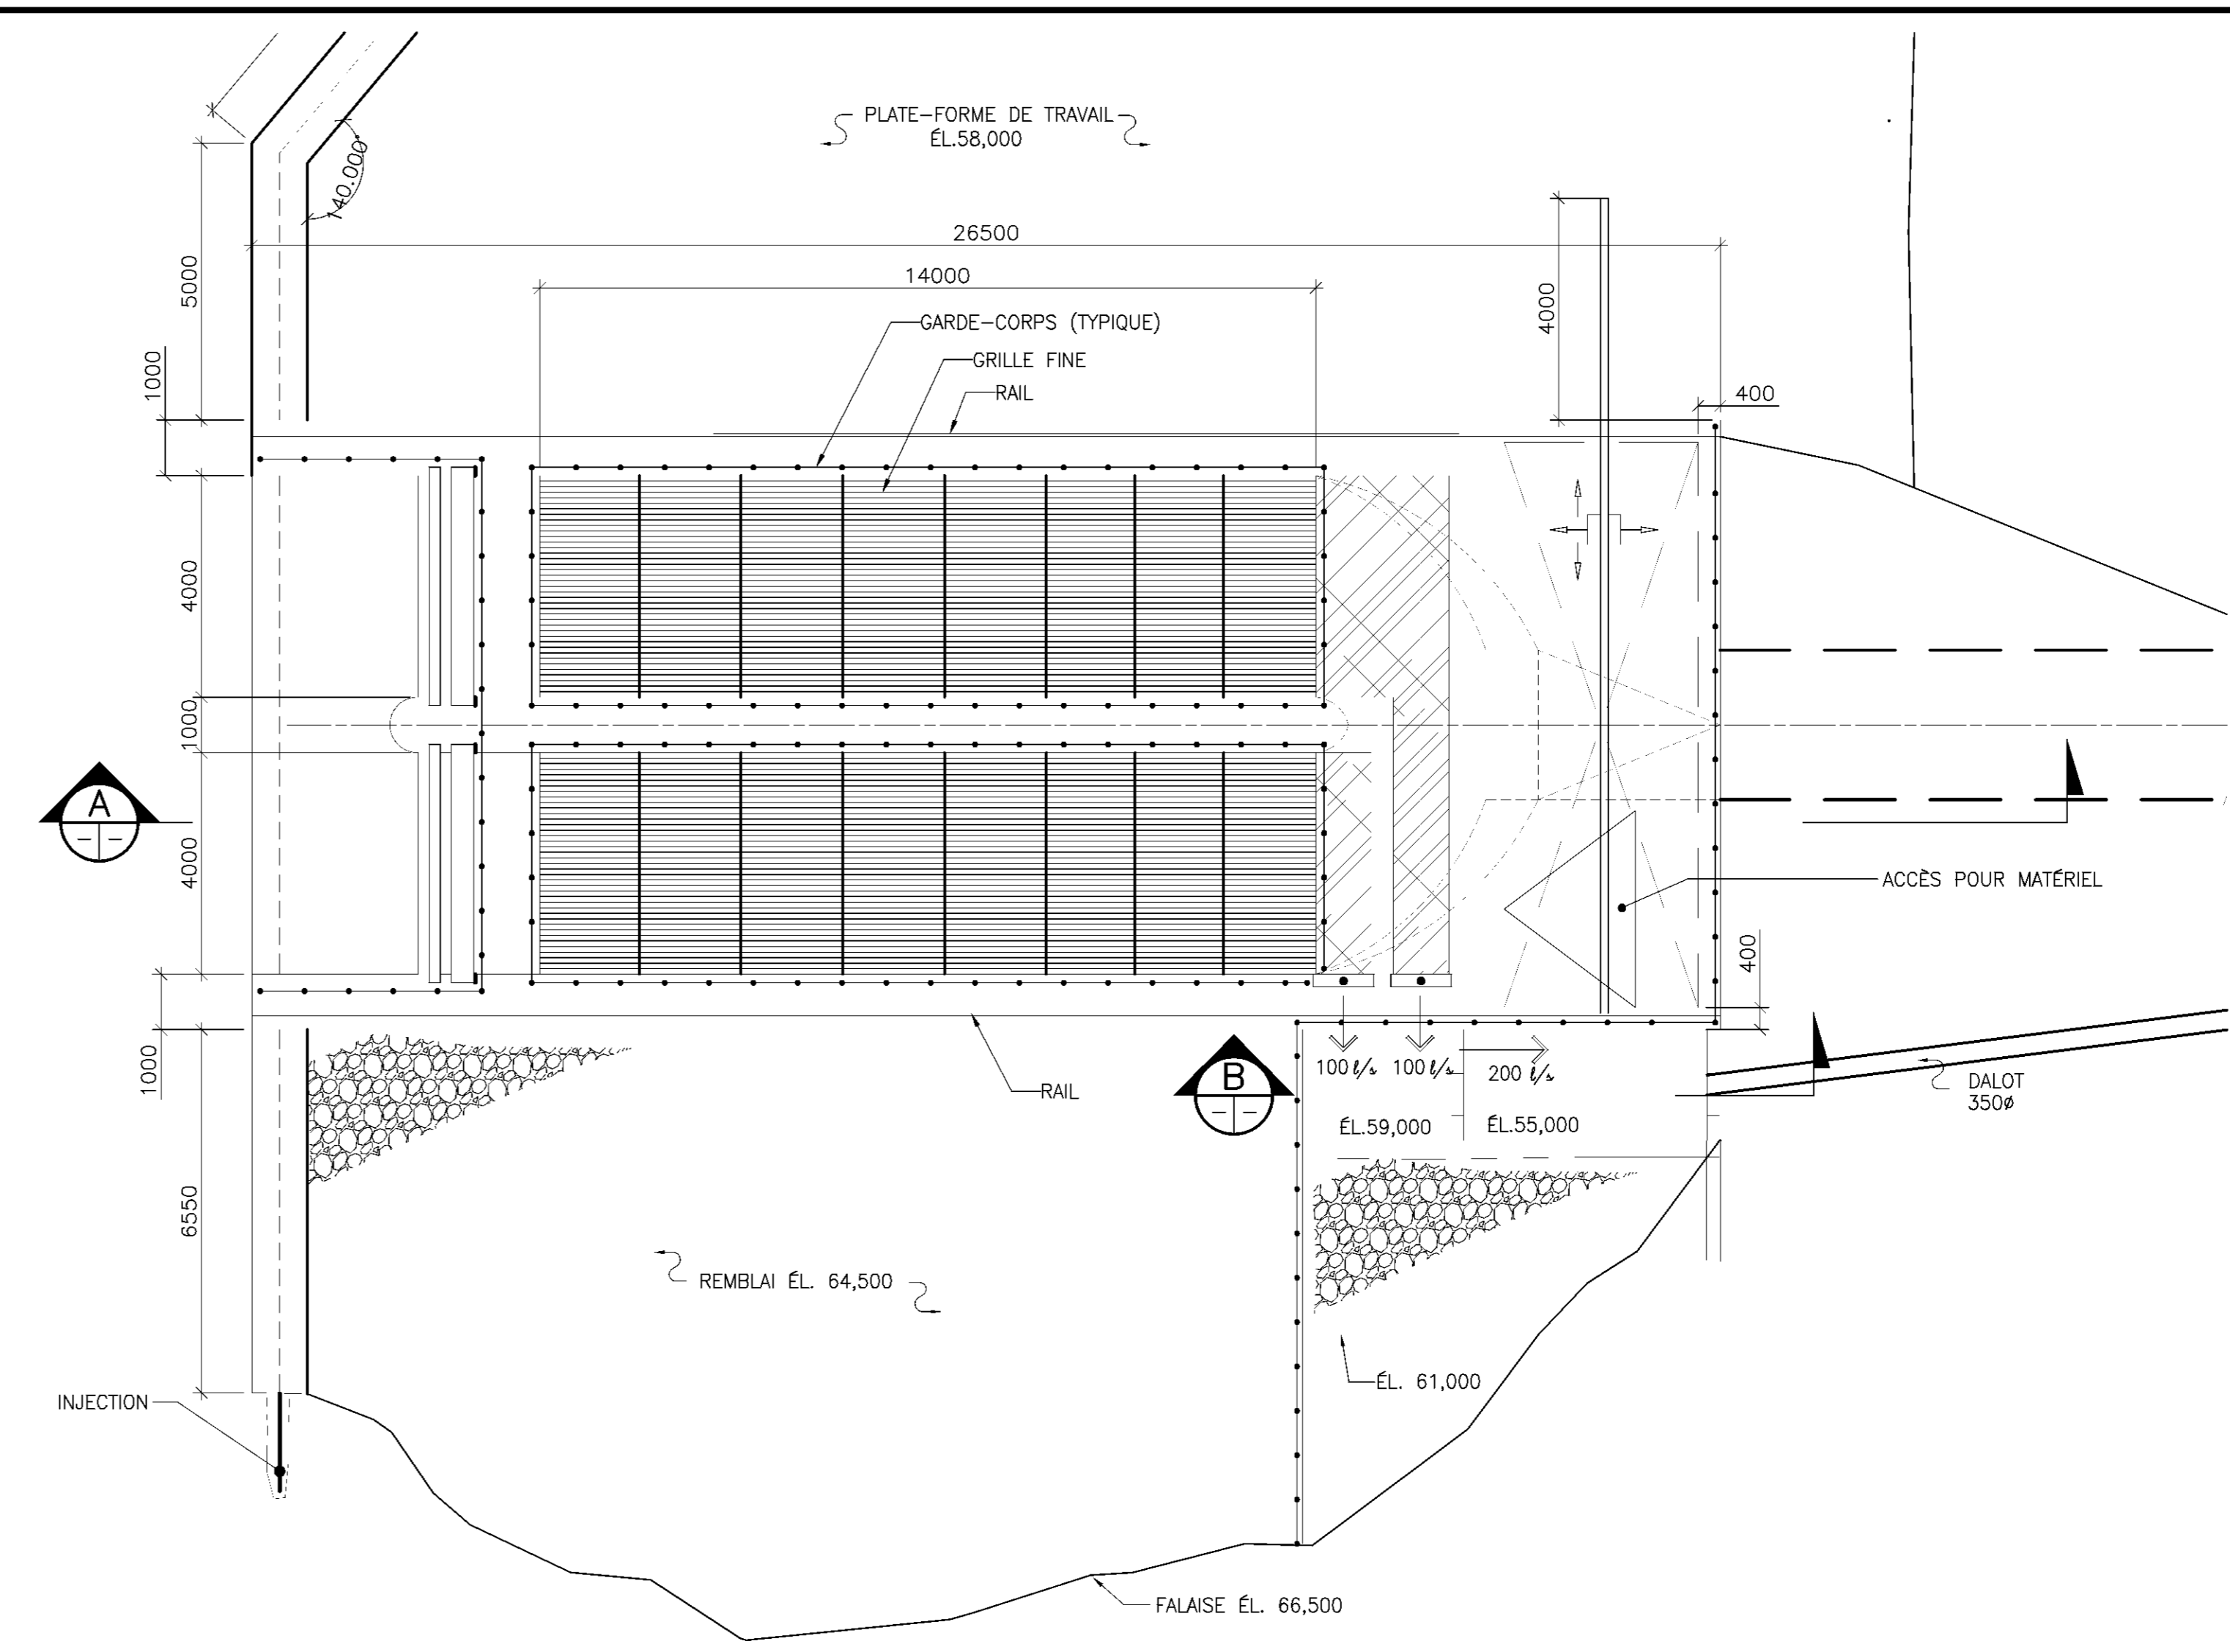

VUE EN PLAN (PRISE D'EAU)
ECH. 1:100

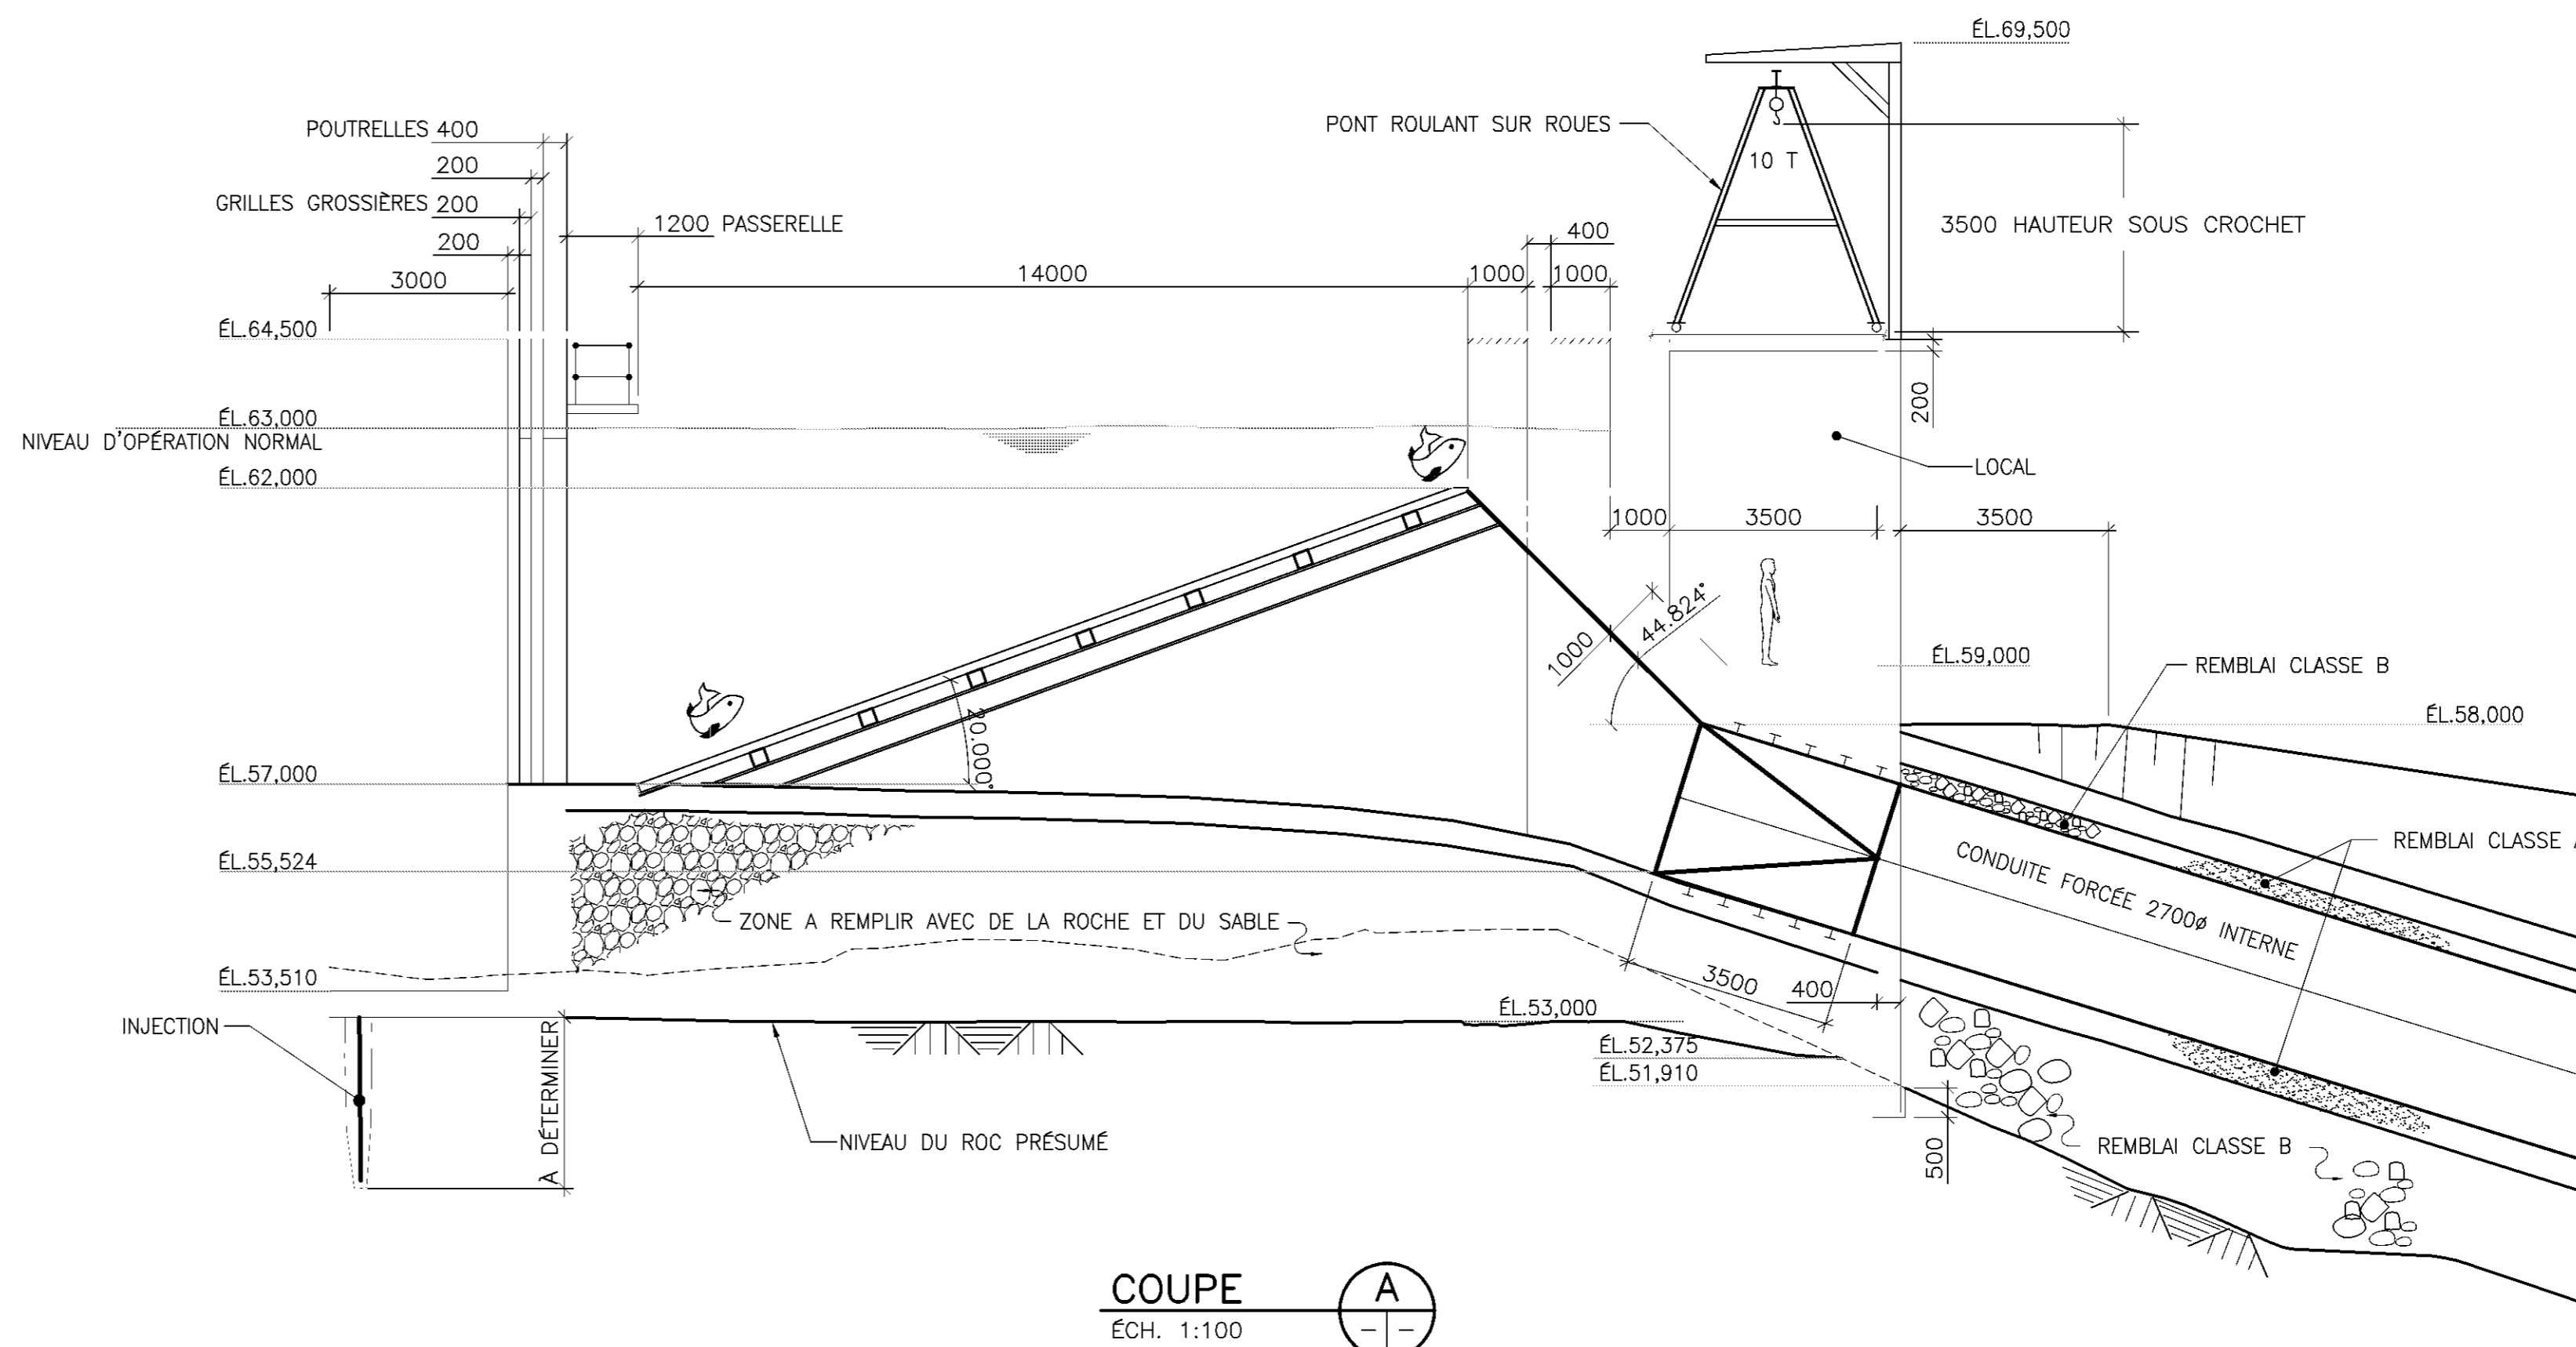

COUPE A
ECH. 1:100

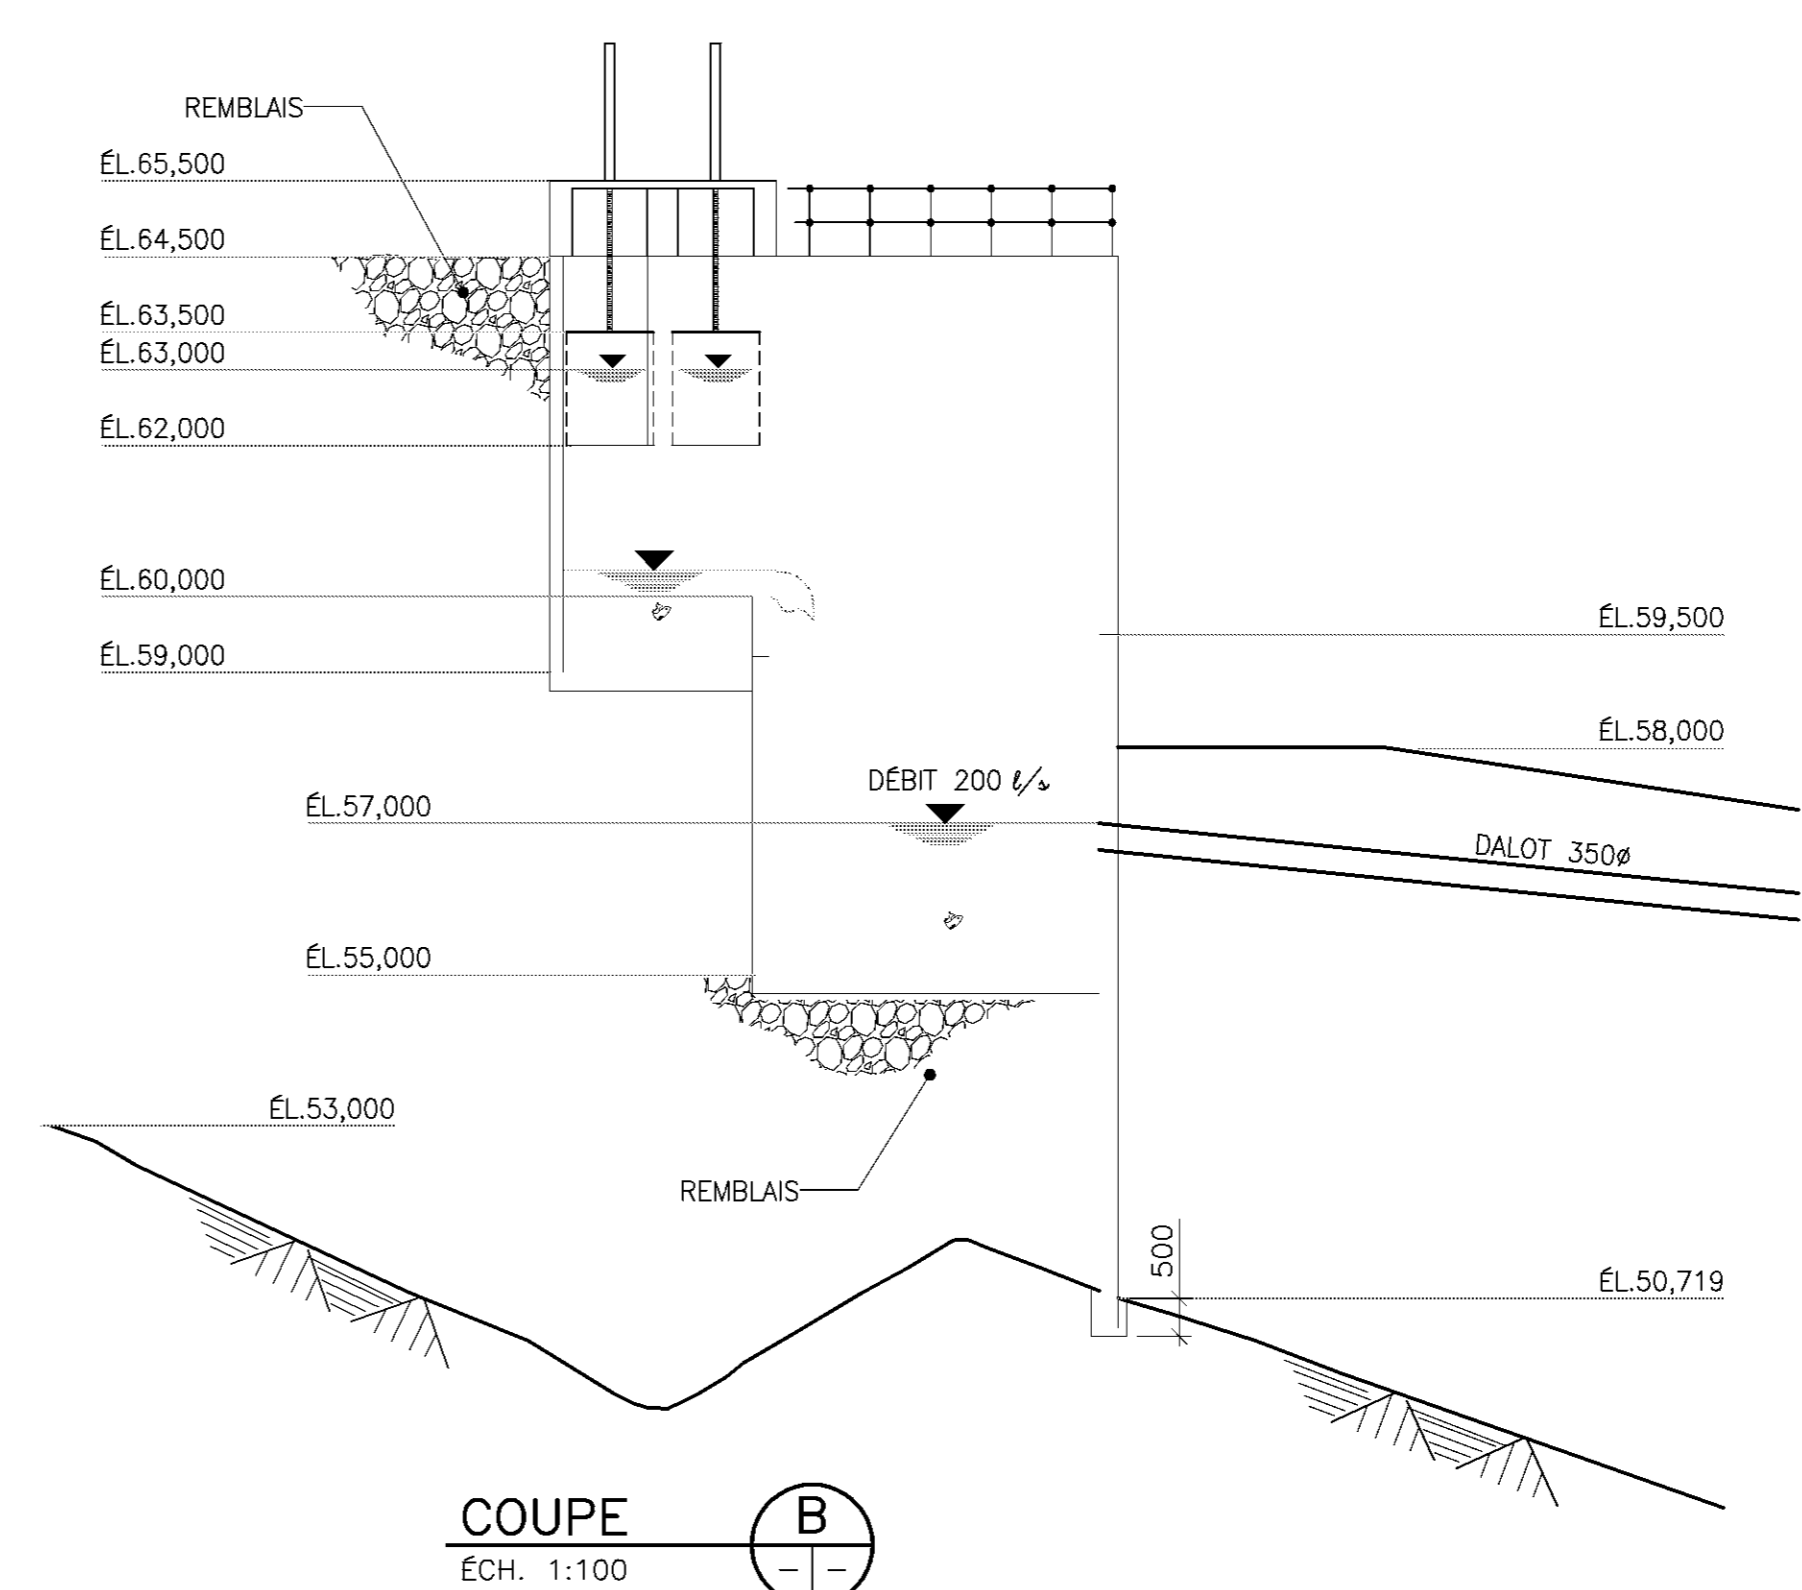

COUPE B
ECH. 1:100

NO.	ÉMISSIONS	REV.	AA/MM/JJ	PAR



PROJET: CENTRALE HYDROÉLECTRIQUE RIVIÈRE FRANQUELIN CHUTE À THOMPSON

TITRE: PRISE D'EAU ET PASSE À POISSONS

PROJETÉ:	APPROUVÉ:
DESSINÉ:	ÉCHELLE:
VÉRIFIÉ:	DATE:

NO. DE PROJET	NO. DE DESSIN	REVISION
1711-121		