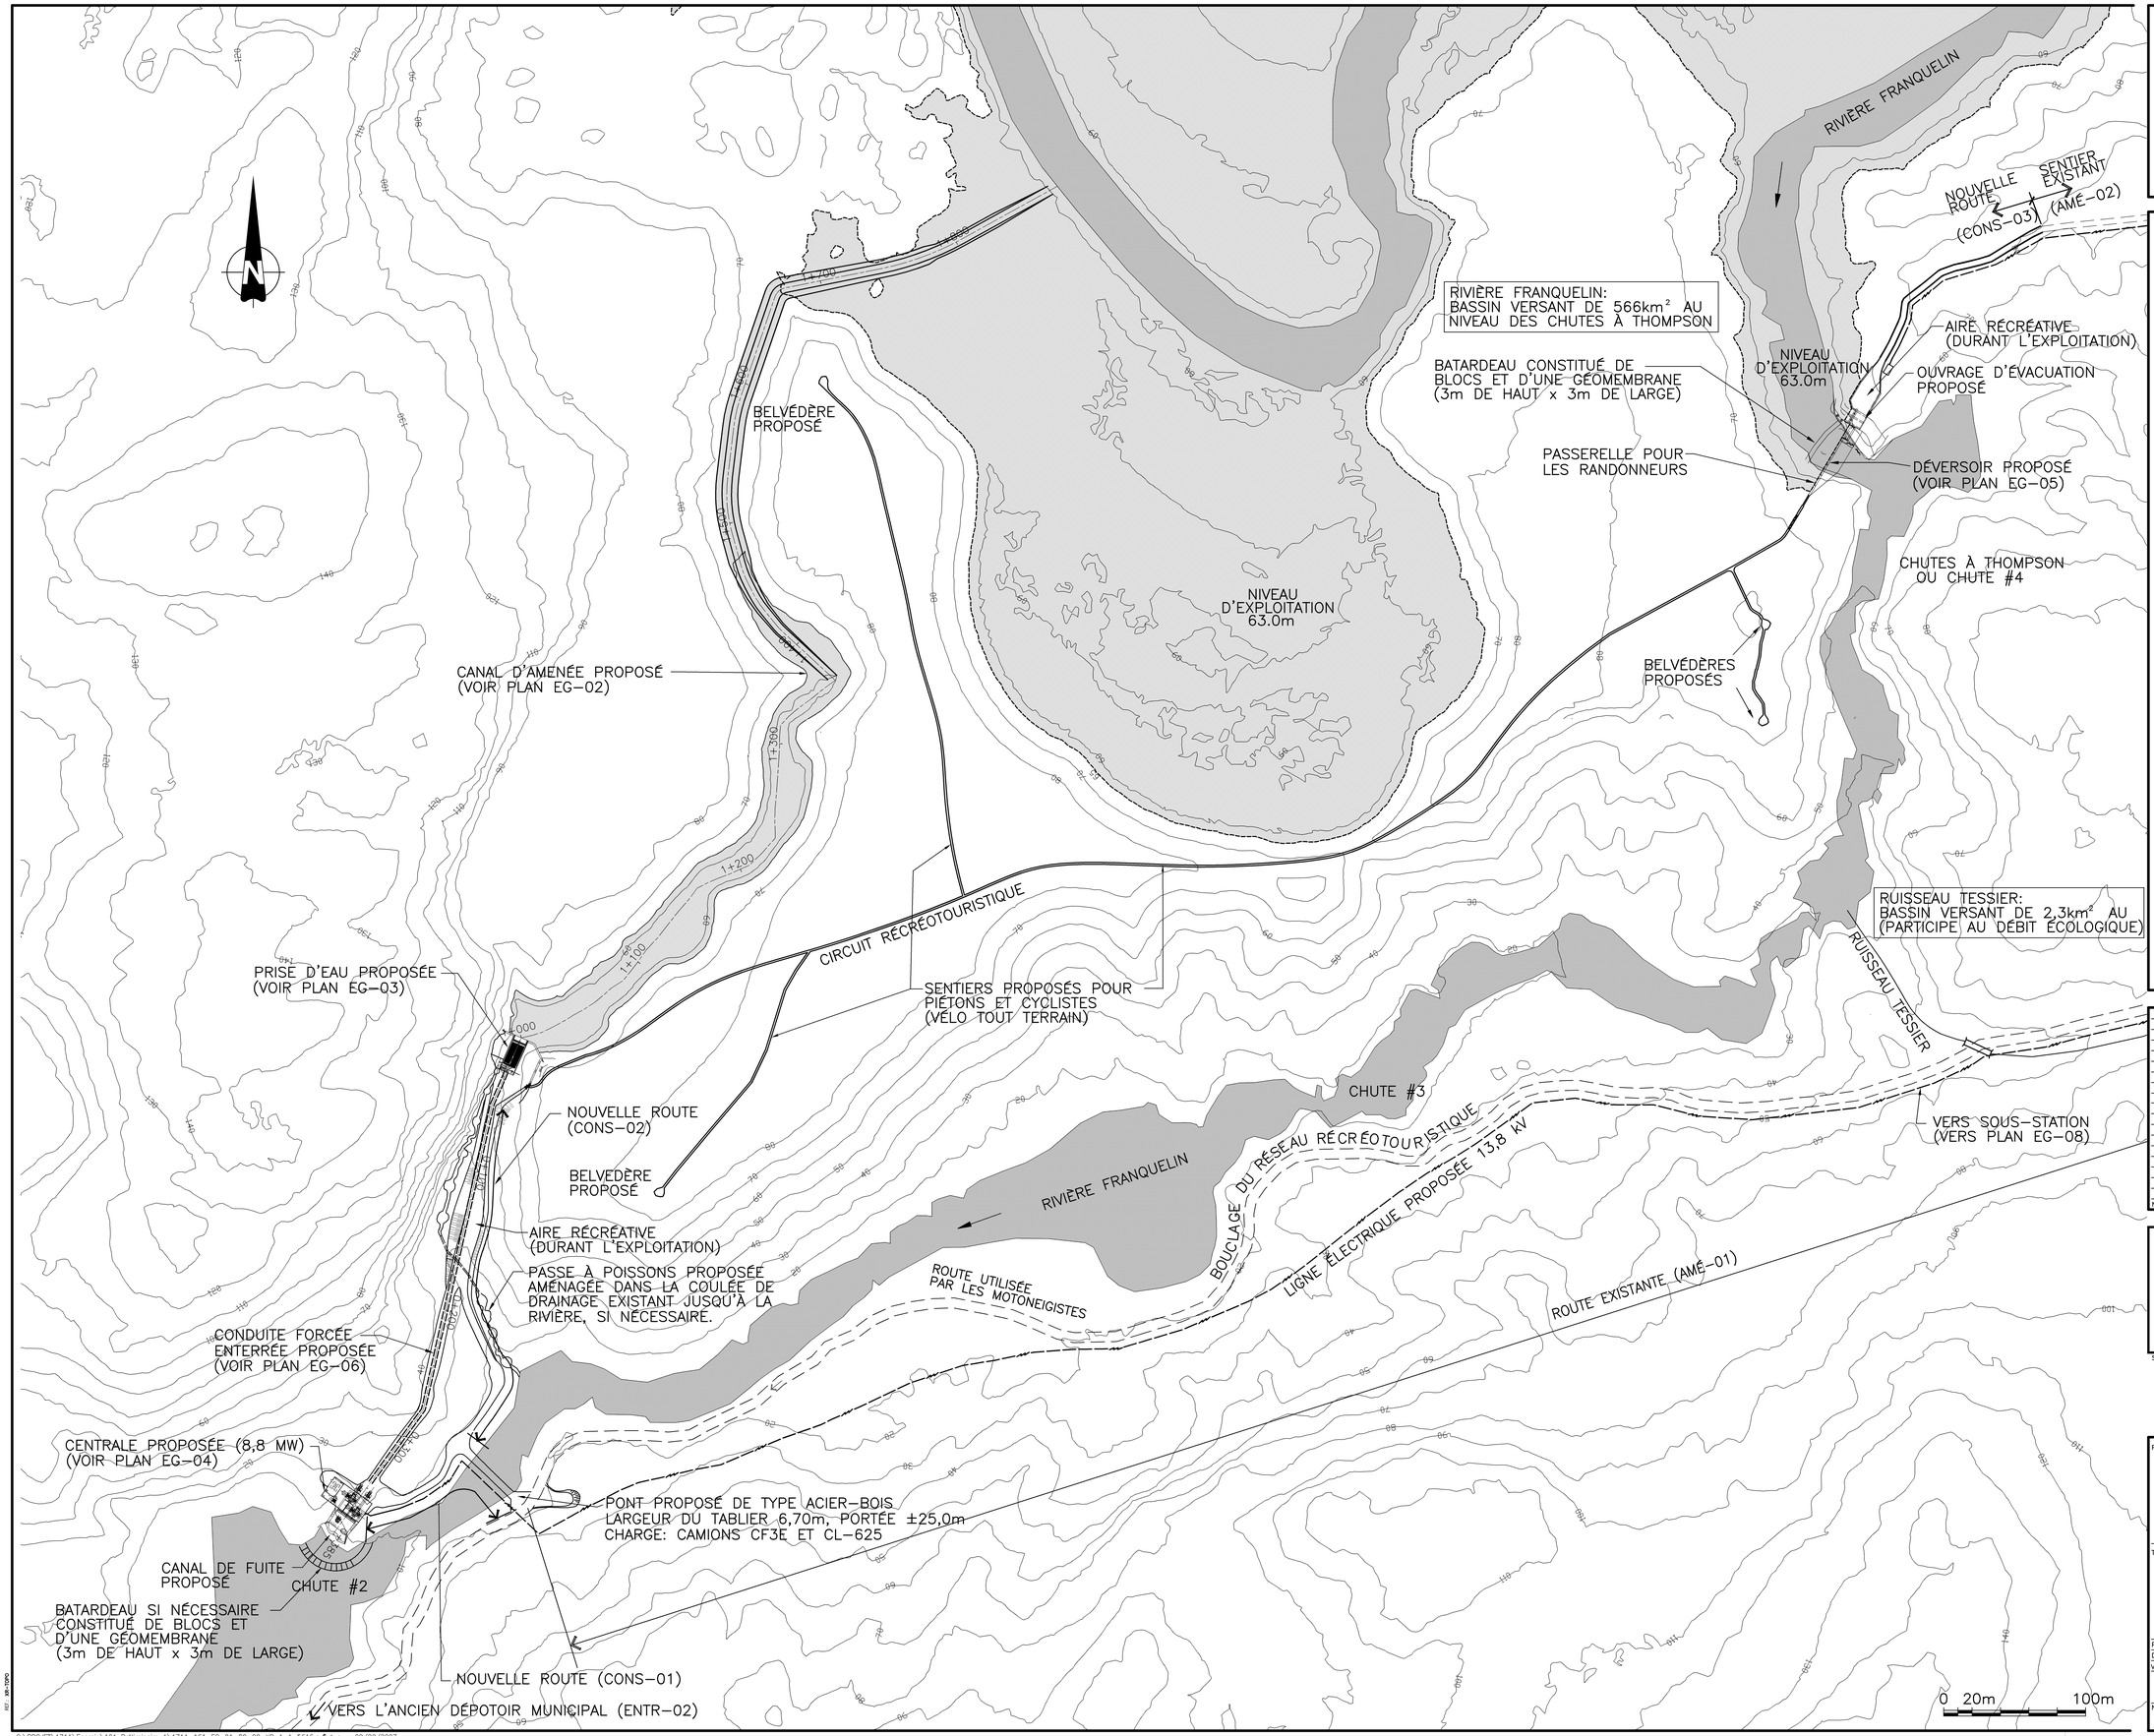

NO.	ÉMISSIONS	RÉV.	AA/MM/JJ	PAR

AXOR Experts-Conseils Inc.
Membre du Groupe AXOR
1950, rue Sherbrooke O. Montréal (Québec), H3H 1E7 Tél.: (514) 846-4000 Télécopieur: (514) 846-4005

SCEAUX:

PROJET:

CENTRALE HYDROÉLECTRIQUE RIVIÈRE FRANQUELIN CHUTES À THOMPSON

TITRE:

AMÉNAGEMENT GÉNÉRAL DE LA ZONE DES TRAVAUX

PROJETÉ:	G. ION	APPROUVÉ:	B. LASTÈRE
DESSINÉ:	A.G.H. / R. RICHARD	ÉCHELLE:	1:1500
VÉRIFIÉ:	N. KAMILÉRIS	DATE:	17/01/2007

NO. DE PROJET	NO. DE DESSIN	RÉVISION
1711-161	EG-01	0

G:\PROJET\1711\Energie\121 Préliminaire 1\1711-161-EG-01-00-00-XR_1_1_5616.sv$.dwg - 09/02/2007