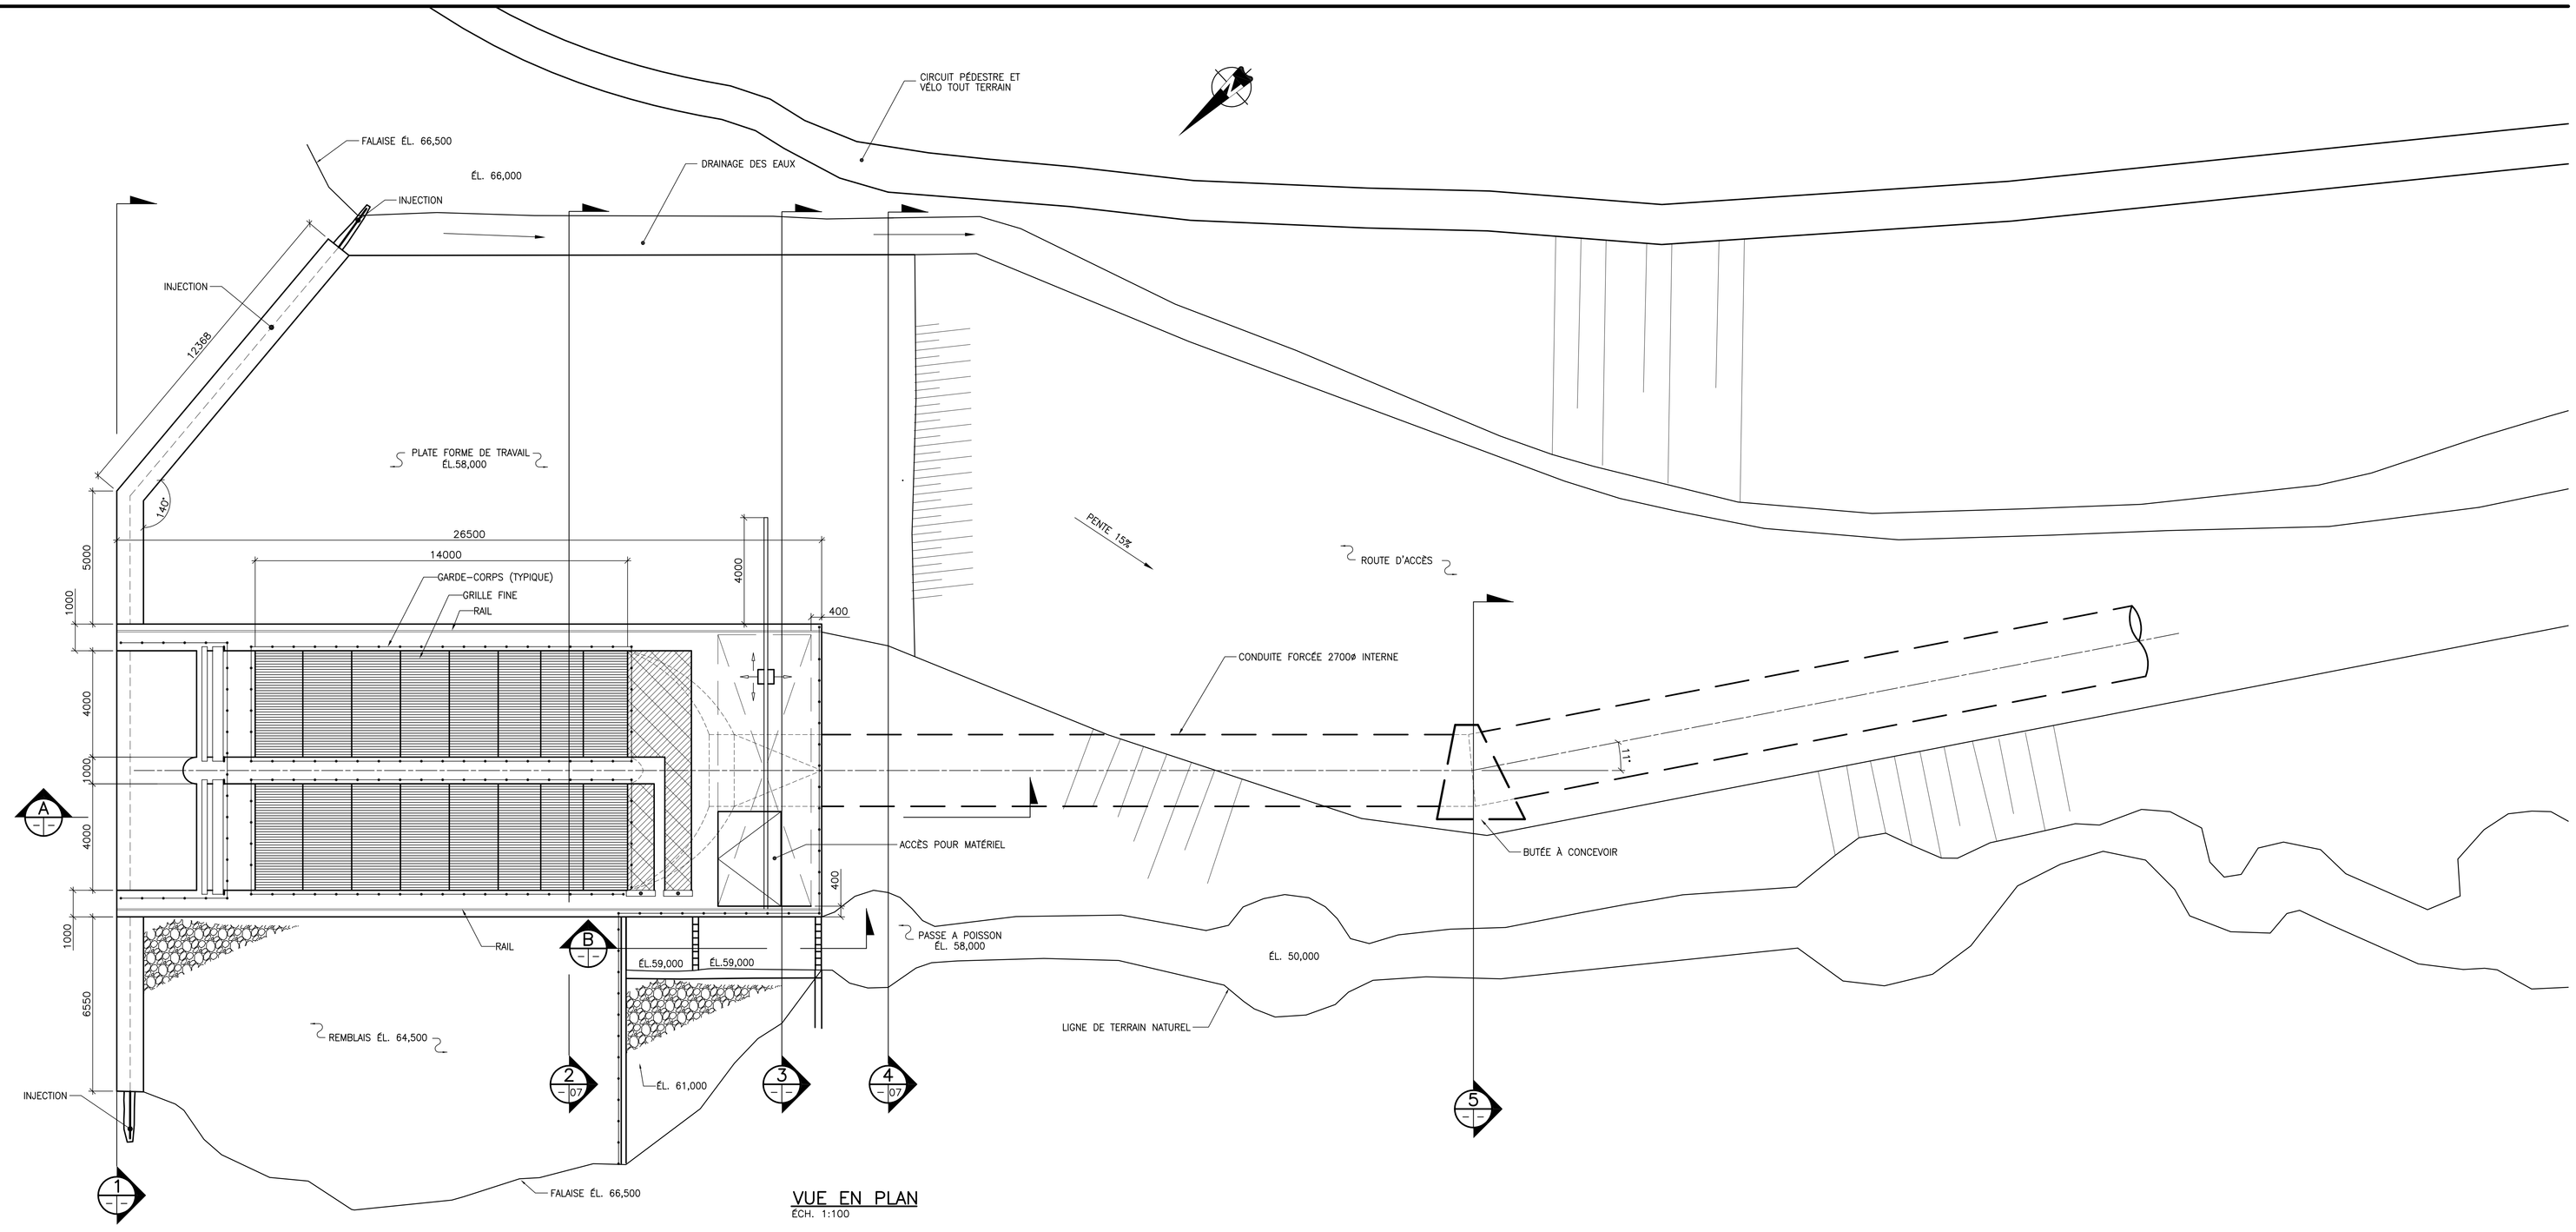

VUE EN PLAN
ÉCH. 1:100

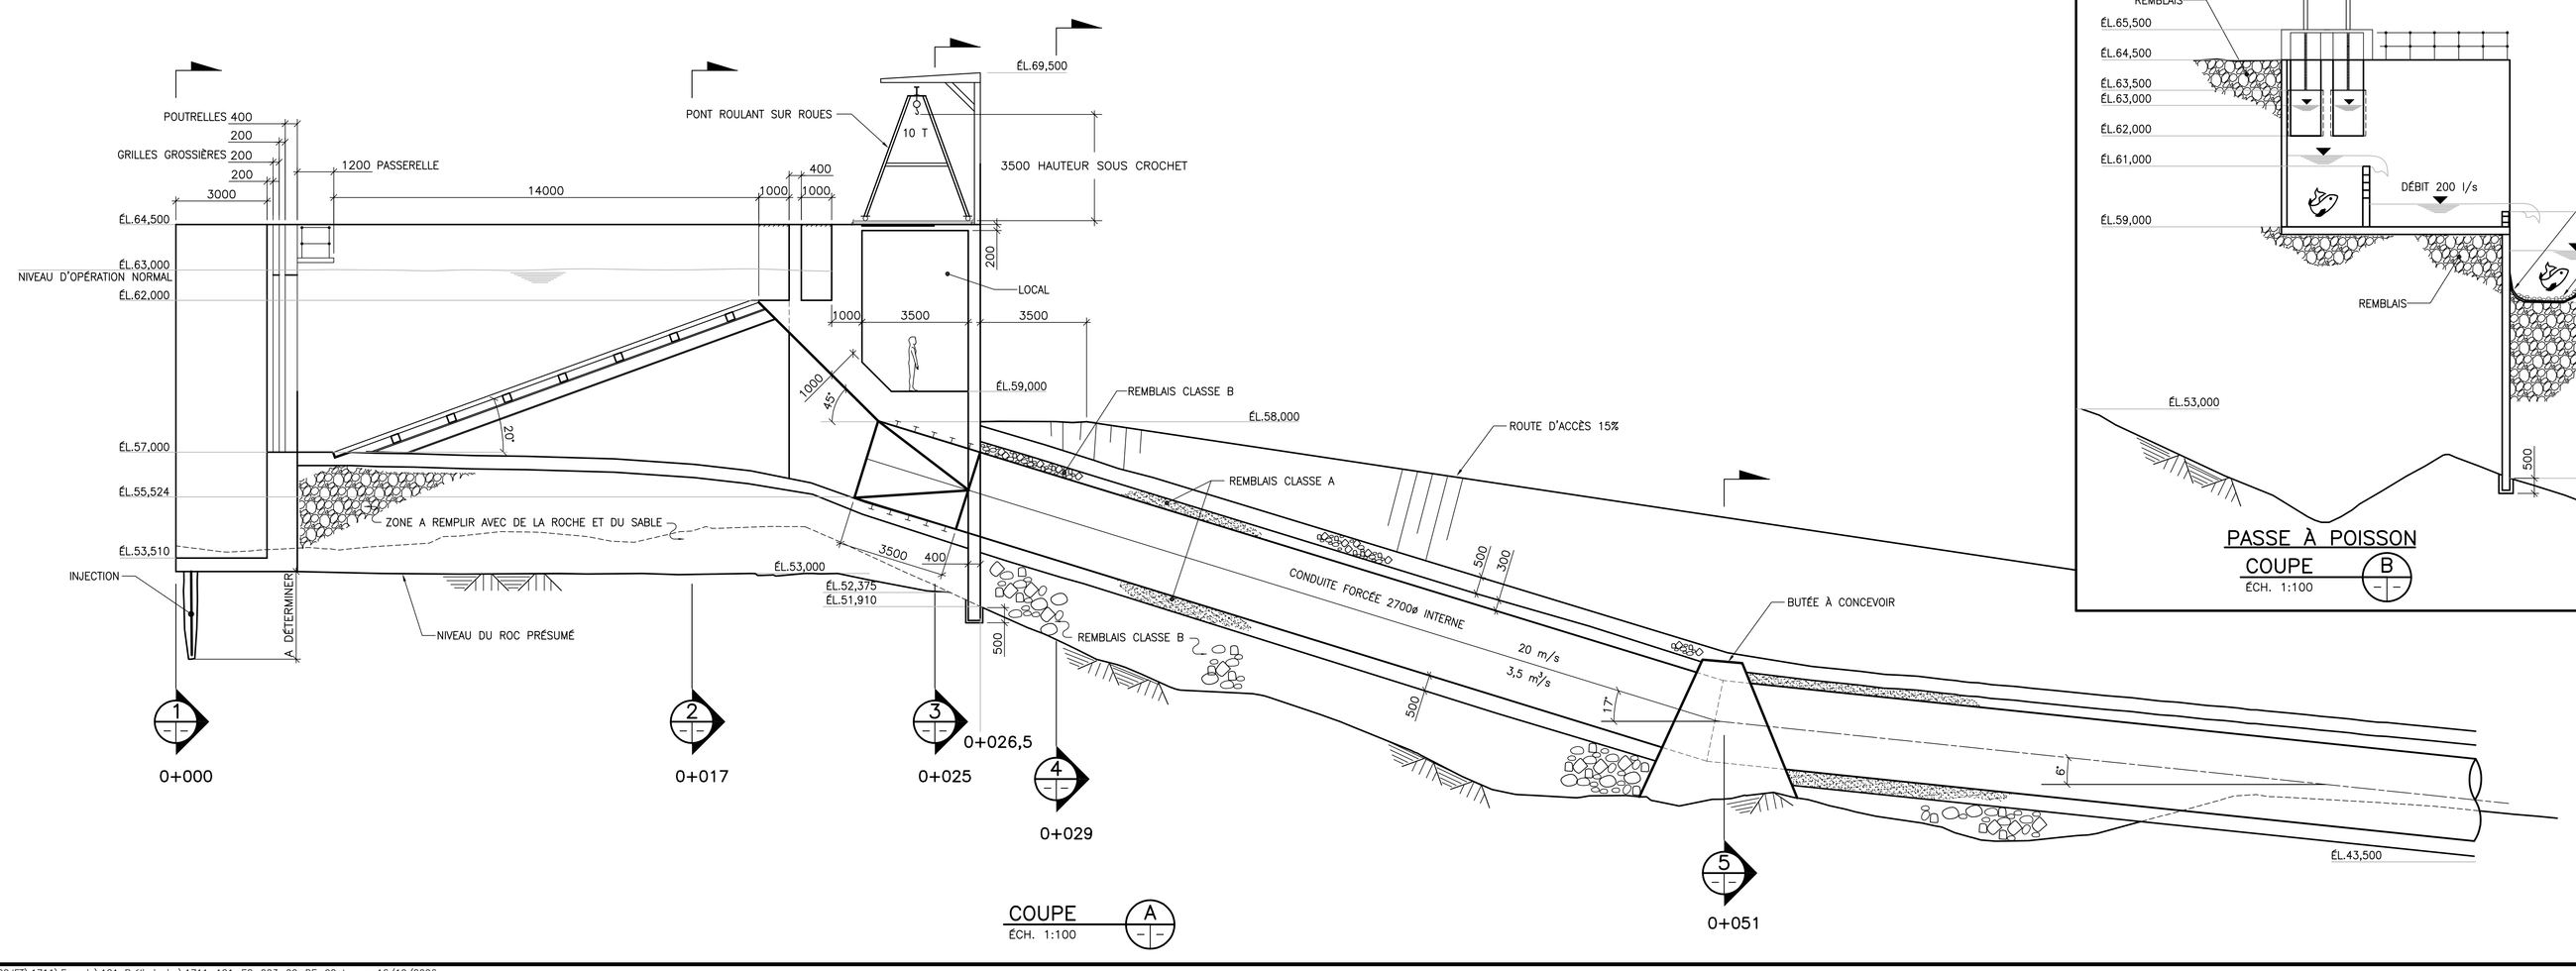

COUPE
ÉCH. 1:100 A

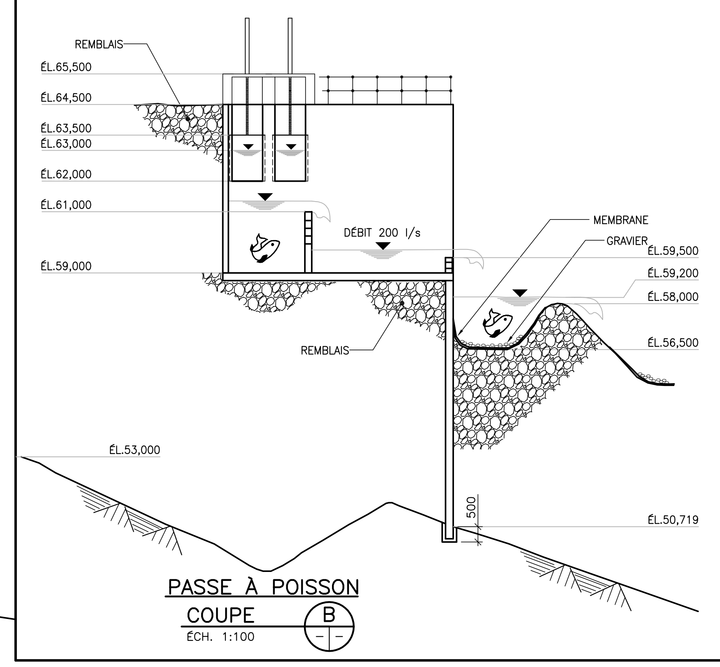

PASSE À POISSON
COUPE B
ÉCH. 1:100

NO.	ÉMISSIONS	REV.	AA/MM/JJ	PAR
1	ÉTUDE ENVIRONNEMENTAL	–	07/02/07	B.L.

AXOR Experts-Conseils Inc.
Membre du Groupe AXOR
1950, rue Sherbrooke O. Montréal (Québec), H3H 1E7 Tél.: (514) 846-4000 Télécopieur: (514) 846-4005

SCEAUX:

PROJET:

CENTRALE HYDROÉLECTRIQUE RIVIÈRE FRANQUELIN CHUTE À THOMPSON

TITRE:

PRISE D'EAU
VUE EN PLAN ET COUPES
NIVEAU D'EAU 63.00 m

PROJETÉ:	G. ION	APPROUVÉ:	B. LASTÈRE
DESSINÉ:	C. SASSEVILLE	ÉCHELLE:	1:100
VÉRIFIÉ:	B. LASTÈRE	DATE:	JANVIER 2007

NO. DE PROJET	NO. DE DESSIN	RÉVISION
1711–121	EG–03–63	1

REF.:

G:\PROJET\1711\Energie\121 Préliminaire\1711-121-EG-003-00-DE-00.dwg — 16/10/2006