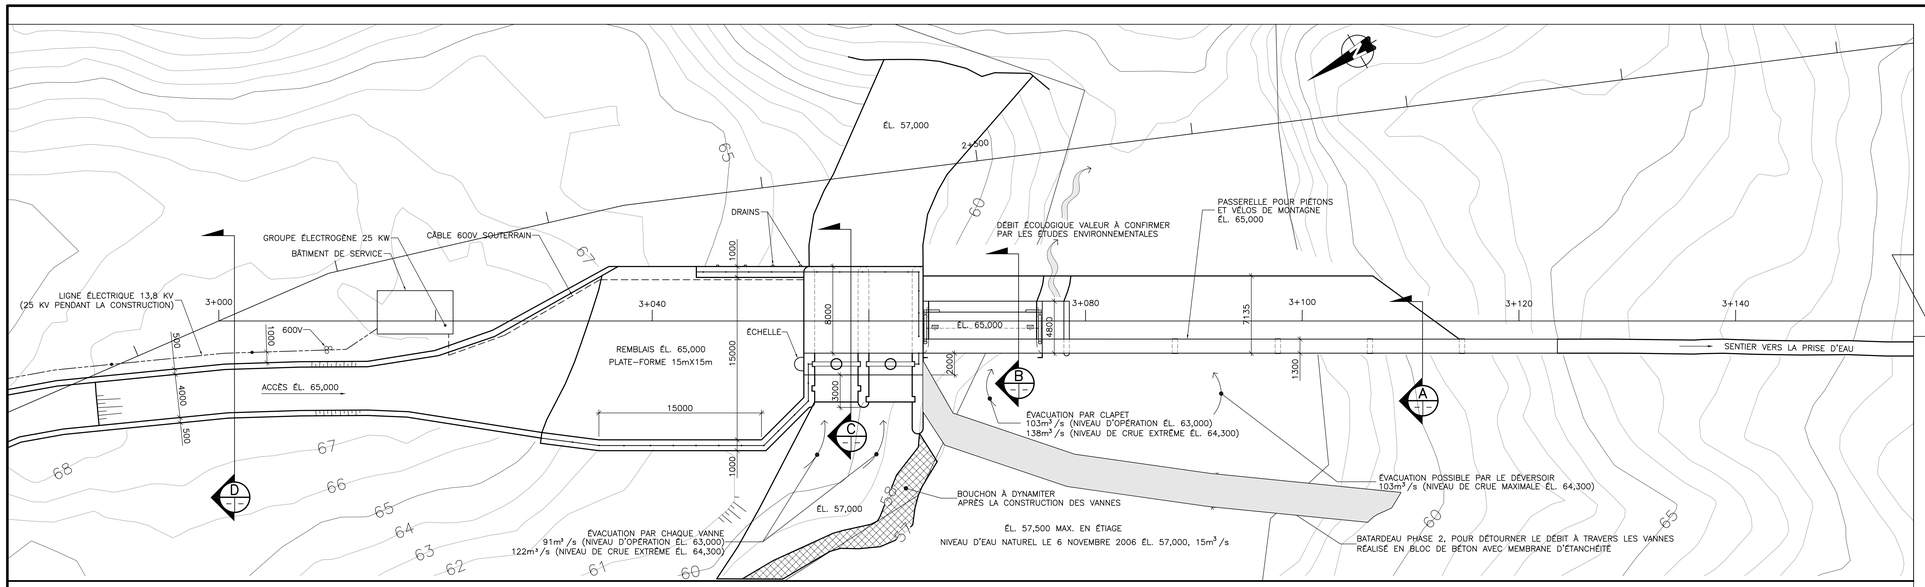

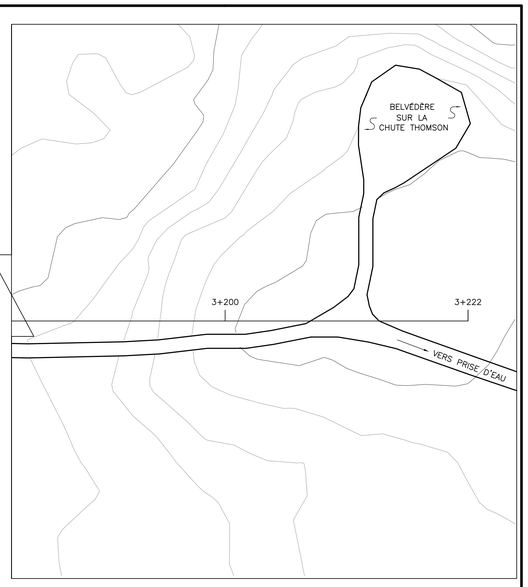

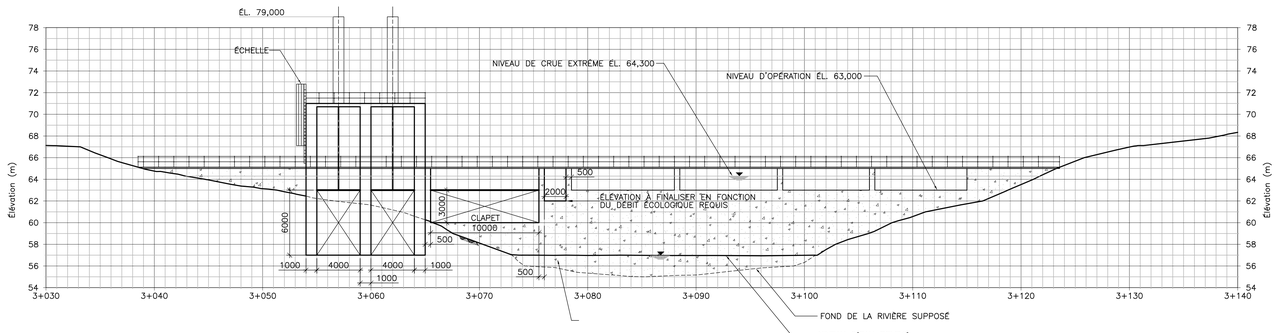

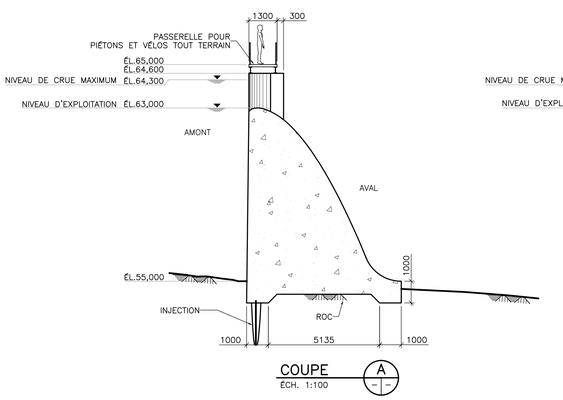

COUPE A
ÉCH. 1:100

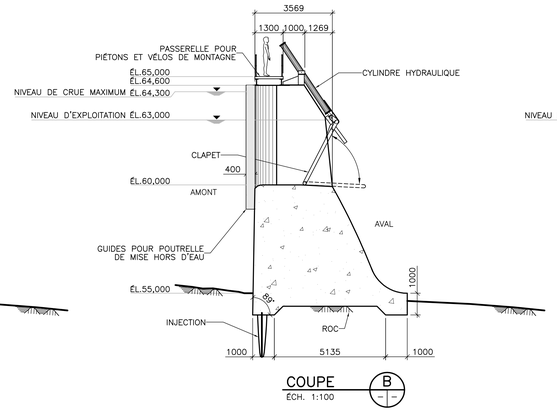

COUPE B
ÉCH. 1:100

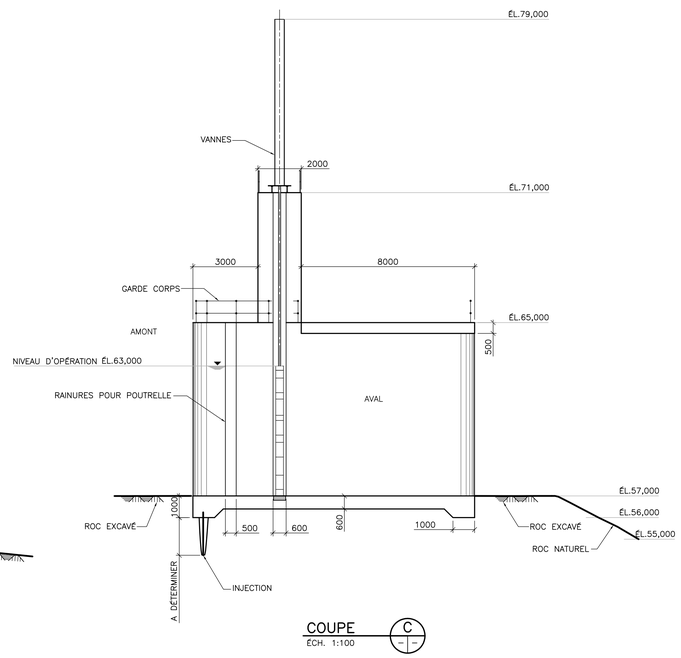

COUPE C
ÉCH. 1:100

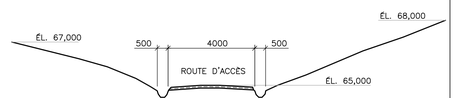

COUPE D
ÉCH. 1:100

NO.	ÉMISSIONS	REV.	AA/MM/JJ	PAR
1	ÉTUDE ENVIRONNEMENTAL	–	07/02/07	B.L

AXOR Experts-Conseils Inc.
Membre du Groupe AXOR
1950, rue Sherbrooke E, Montréal (Québec), H3H 1E7 Tél.: (514) 846-4000 Télécopieur: (514) 846-4005

SCEAUX:

PROJET:

CENTRALE HYDROÉLECTRIQUE RIVIÈRE FRANQUELIN CHUTE À THOMPSON

TITRE:

BARRAGE, VUE EN PLAN ÉLÉVATION ET COUPES NIVEAU D'EAU 63.00 m

PROJETÉ:	G. ION	APPROUVÉ:	B. LASTÈRE
DESSINÉ:	C. SASSEVILLE	ÉCHELLE:	1: 200
VÉRIFIÉ:	B. LASTÈRE	DATE:	JANVIER 2007

NO. DE PROJET	NO. DE DESSIN	RÉVISION
1711-121	EG-05-63	1

REF.: DEF

XXXX\XXXXXXX.DWG