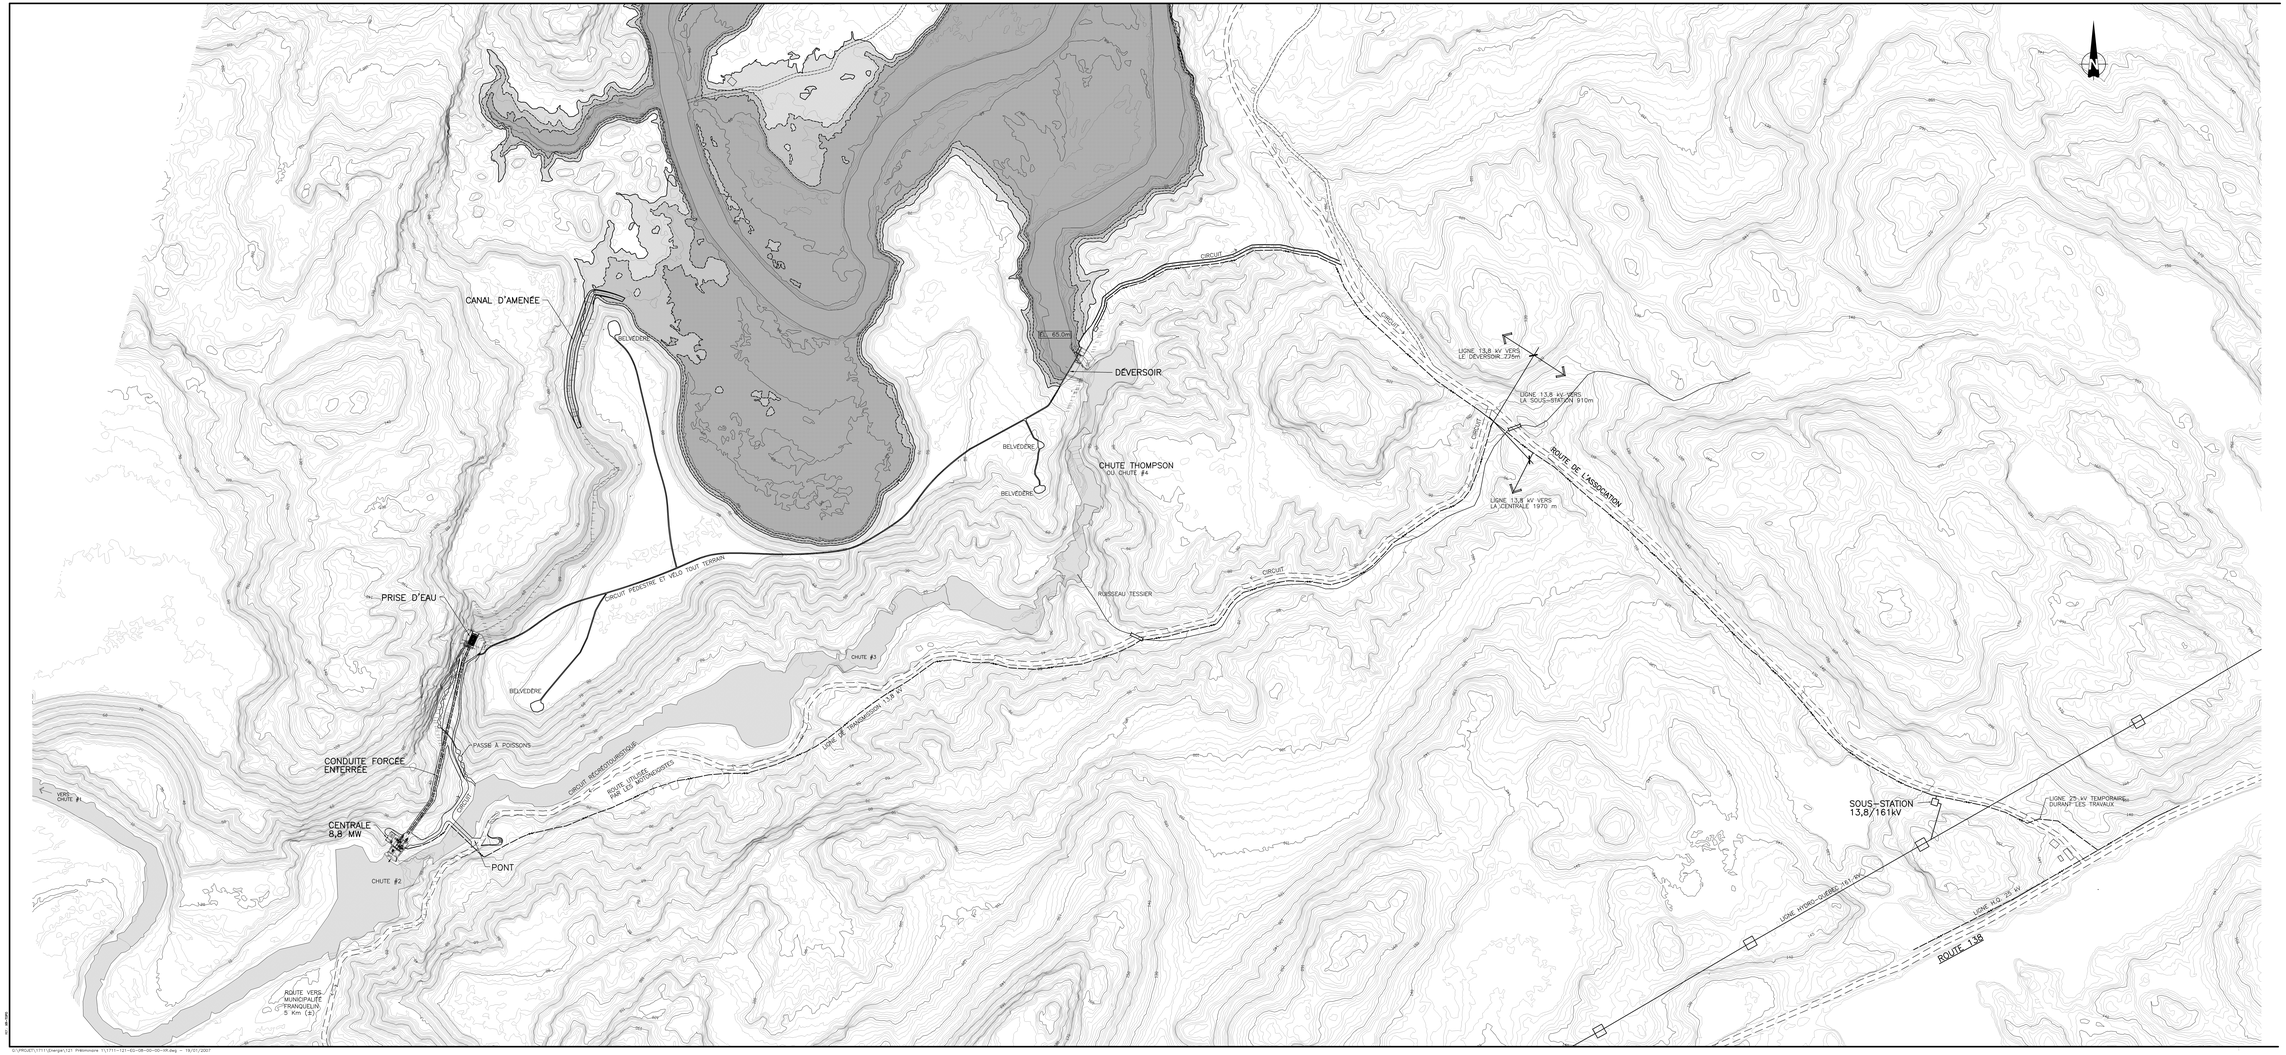

1	POUR PRÉSENTATION	0	07/01/18	B.L.
No.	RÉVISIONS	REV.	AA/MM/JJ	PAR

AXOR Experts-Conseils Inc.
Membre du Groupe AXOR
1785, rue Deschenes à Rouyn (Québec) J9X 1C7 Tél.: (819) 797-4000 Télécopieur: (819) 797-4020

DESSINS:

PROJET:

CENTRALE HYDROÉLECTRIQUE RIVIÈRE FRANQUELIN CHUTE À THOMPSON

TITRE:

VUE D'ENSEMBLE LIGNES DE TRANSMISSION ET POSTE

PROJETÉ:	G. GIN	APPROUVÉ:	B. LAVIÈRE
DESSINÉ:	A.S.H. / R. RICHARD	ÉCHELLE:	1:2000
VÉRIFIÉ:	N. KAMLERS	DATE:	17/01/2007

NO. DE PROJET	NO. DE DESSIN	RÉVISION
1711-121	EG-08	0

D:\PROJET\1711\Energie\121 Préliminaire 1\1711-121-EG-08-00-00-RR.dwg - 19/01/2007