Figure 8.1
Feuillet 2 de 2

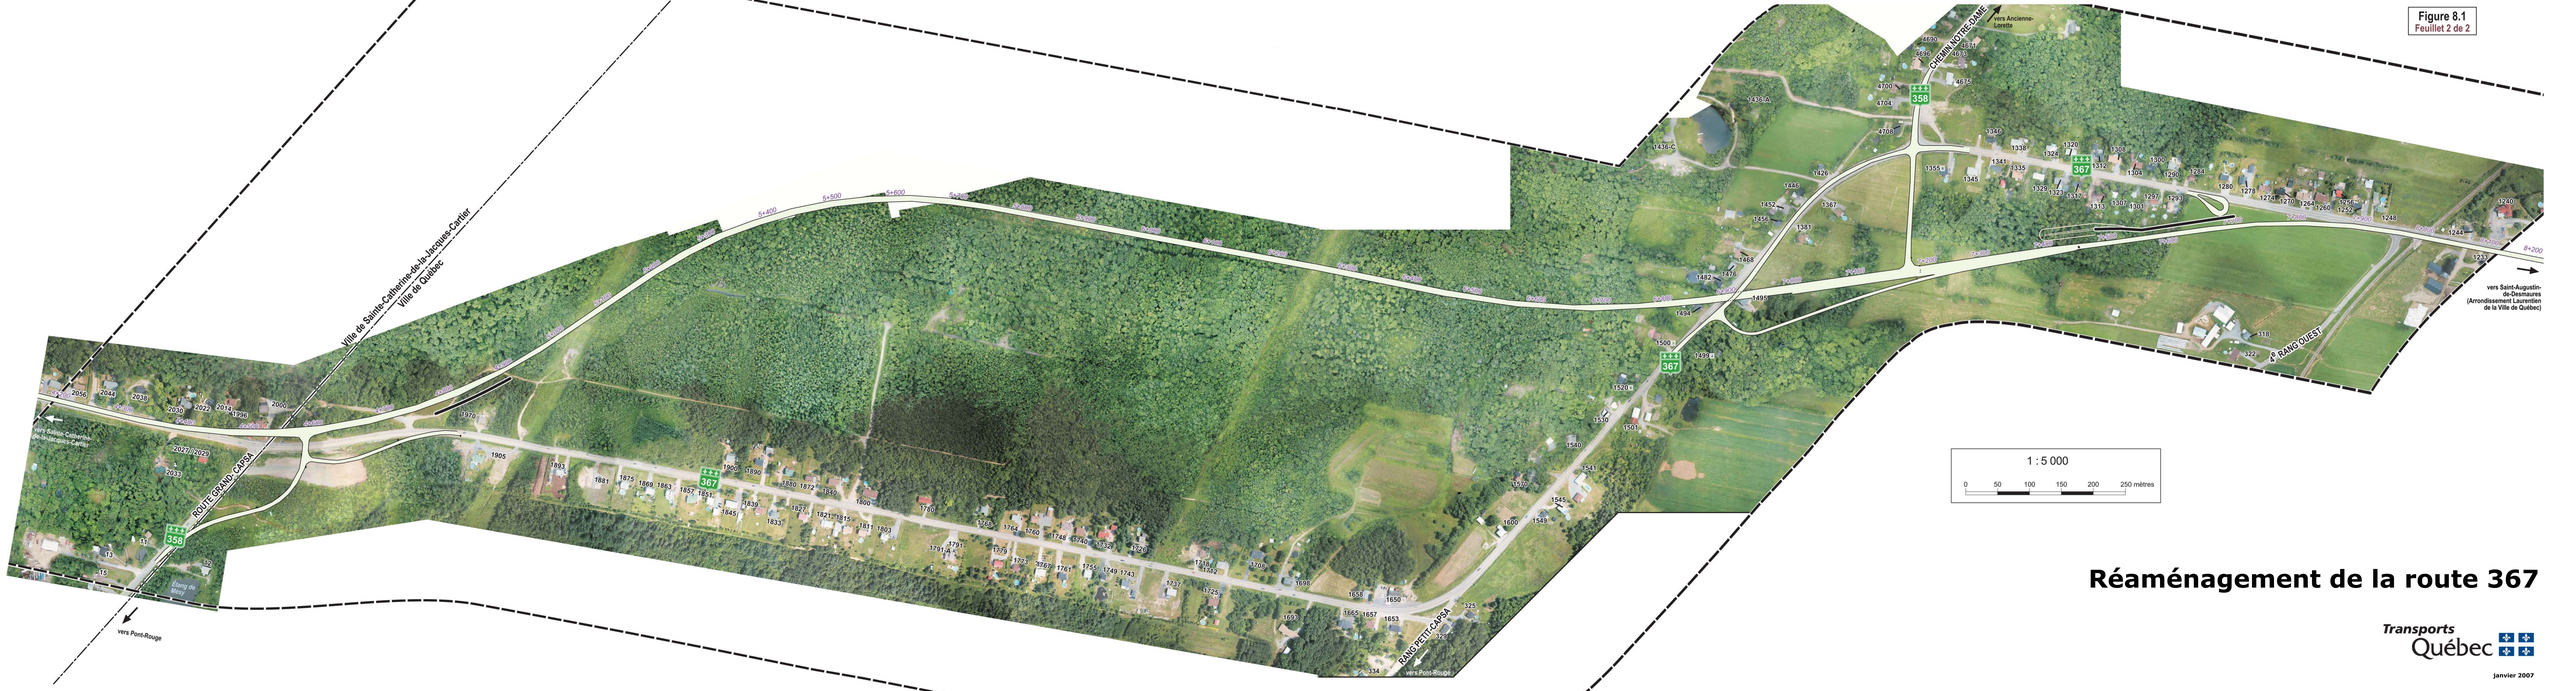

Réaménagement de la route 367

Transports Québec

janvier 2007