


# PLAN DE LOCALISATION

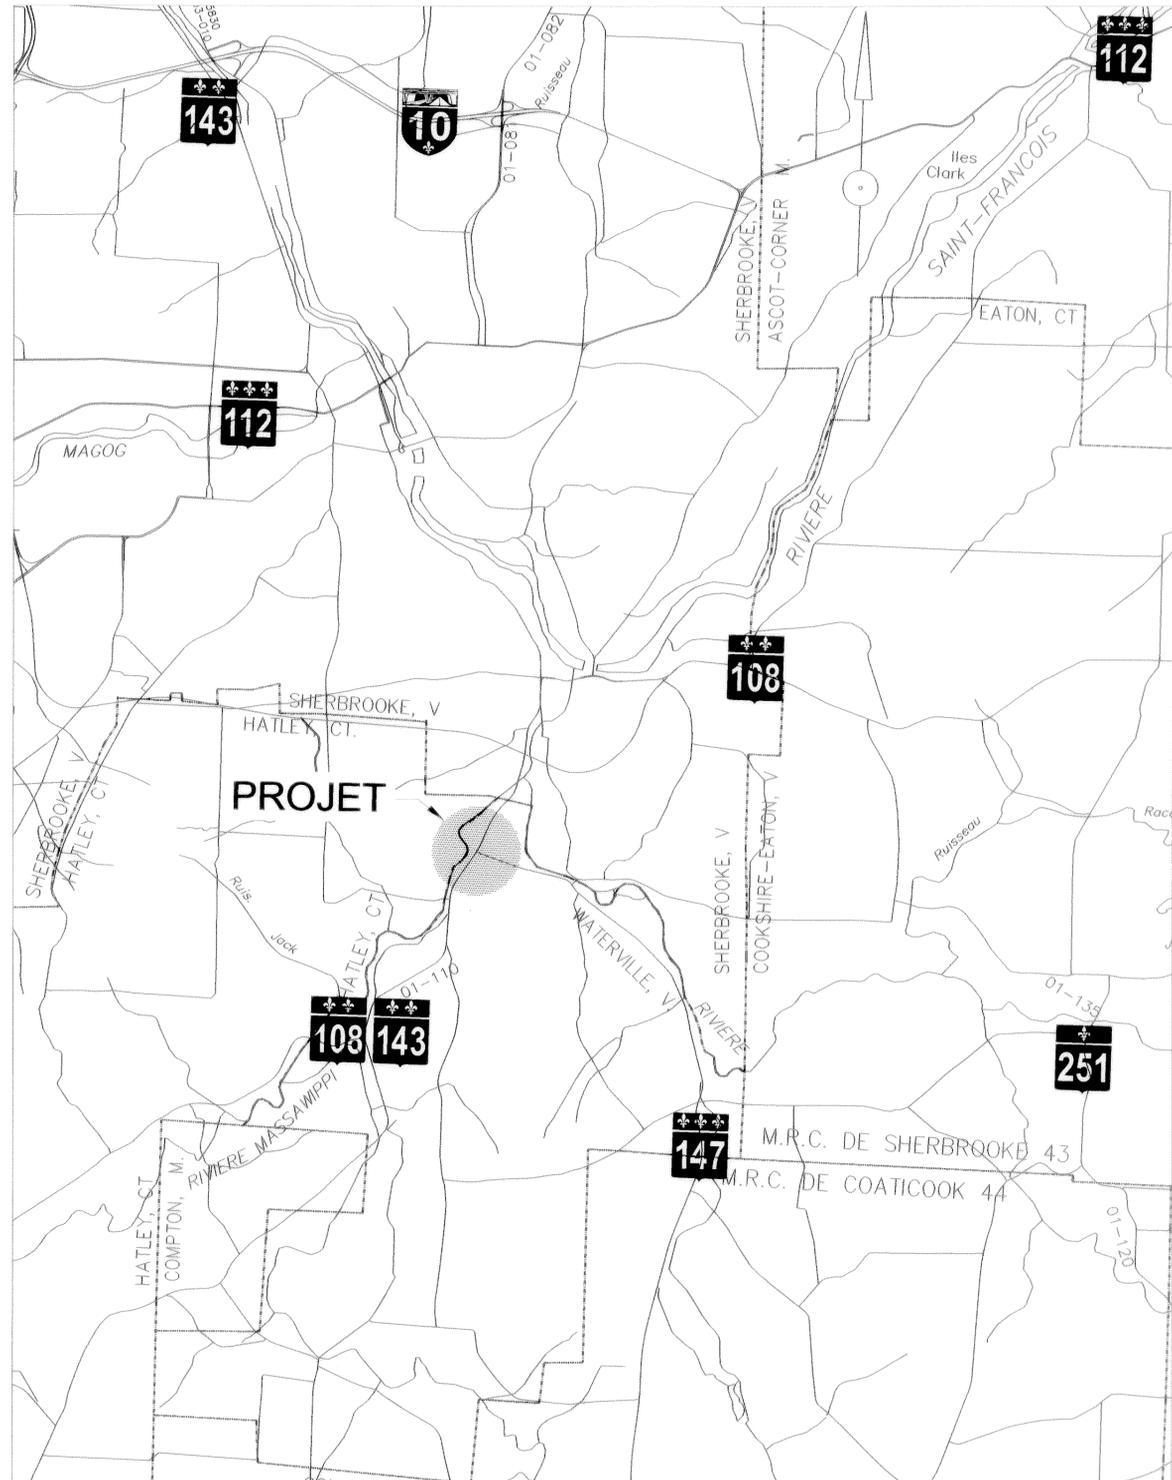

ÉCHELLE: 1:50 000

POINTS GEODESIQUES NAD 83			
Points Nos	( Y )	( X )	Mise en vigueur
95K4124	5 023 537.106	197 715.153	1995-09-26
95K4125	5 023 290.090	198 558.330	1995-09-26
86L043	ALTITUDE: 149.718		1988-07-06

COORDONNÉES ROUTE 108			
Chaînage	( Y )	( X )	
0+626.72	5 023 240.057	197 496.548	
T.C. 0+626.72	5 023 240.057	197 496.548	
P.I. 0+668.73	5 023 274.840	197 520.094	
C.T. 0+710.73	5 023 310.013	197 543.053	
T.C. 0+710.73	5 023 310.013	197 543.053	
P.I. 0+735.62	5 023 330.482	197 556.415	
C.T. 0+759.62	5 023 350.820	197 569.976	
T.C. 1+052.46	5 023 597.892	197 726.493	
P.I. 1+152.79	5 023 687.918	197 770.791	
C.T. 1+253.05	5 023 780.703	197 808.974	
1+303.35	5 023 827.214	197 828.115	

COORDONNÉES ROUTE 147			
Chaînage	( Y )	( X )	
0+000	5 023 550.822	197 703.333	
T.C. 0+023.27	5 023 541.151	197 724.493	
P.I. 0+030.67	5 023 538.072	197 731.231	
C.T. 0+038.06	5 023 535.810	197 738.284	
0+285.59	5 023 460.227	197 973.988	

Facteur combiné moyen : 1,000 000

Toutes les coordonnées montrées sur ce plan sont calculées suivant le système de projection M.T.M., fuseau numéro 7.

LEGENDE	
•	clocher
⊙	clou
□	monument de béton (limites prov. et inter.)
△	hub bois
▲	point géodésique, 1er ordre
△	point géodésique, 2ième ordre
△	point géodésique, 3ième ordre
△	point géodésique, 4ième ordre
⊙	point intersecté
⊙	repère altimétrique
⊙	repère d'arpentage primitif
⊙	repère de cheminement (multiple)
⊙	repère de cheminement nivelé
⊙	repère planté
⊙	repère trouvé identifié
⊙	tige ou luyau de fer
⊙	arbre plaqué
⊙	piquet
⊙	mât
⊙	pompes à essence
⊙	poteau d'enseigne
⊙	barrière
⊙	poteau électrique
⊙	poteau de téléphone
⊙	poteau, électrique et téléphone
⊙	poteau guide
⊙	poteau, électrique et transformateur
⊙	poteau, électrique, téléphone et transform.
⊙	poteau, électrique et lampadaire
⊙	poteau, électrique, téléphone et lampadaire
⊙	poteau, électrique, lampadaire et transform.
⊙	poteau, électrique, tél., lamp. et transf.
⊙	hauban
⊙	massif de tirage
⊙	pylone
⊙	unité d'éclairage simple
⊙	unité d'éclairage double
⊙	unité d'éclairage multiple
⊙	unité d'éclairage type promenade
⊙	feu de circulation
⊙	fût pour feu de circulation
⊙	fût conjoint avec éclairage
⊙	puisard 343x597 (14"x24")
⊙	regard
⊙	regard-puisard
⊙	puisard 455x915 (18"x36")
⊙	fosse septique
⊙	source ou puits
⊙	bouche d'incendie
⊙	bouche d'incendie (mètre)
⊙	valve d'aqueduc
⊙	valve de gaz
⊙	repère de câble téléphonique souterrain
⊙	repère de conduite de gaz souterraine
⊙	passage à niveau conventionnel
⊙	passage à niveau avec signaux lumineux
⊙	aiguillage
⊙	poteau de télégraphe
⊙	transformateur de ligne électrique souter.
⊙	arbre
⊙	arbuste
⊙	marécage
⊙	croix de chemin
⊙	point de coordonnées
⊙	numéro de non-accès
⊙	numéro de parcelle
⊙	équation
⊙	voie ferrée
⊙	pavage
⊙	bordure
⊙	accotement
⊙	glissière de sécurité en acier profilé
⊙	glissière de sécurité en câble d'acier
⊙	conduite d'aqueduc
⊙	drain agricole
⊙	ligne d'emprise projetée
⊙	ligne de lot originaire ou de bloc
⊙	ligne de rang
⊙	limite cadastrale ou administrative
⊙	ligne de lot subdivisé ou d'emplacement
⊙	ligne de front
⊙	fossé
⊙	clôture
⊙	clôture à mailles serrées
⊙	ligne de centre
⊙	conduite d'égout pluvial
⊙	conduite d'égout sanitaire
⊙	conduite d'égout combiné (pluv. et sani.)
⊙	câble électrique aérien
⊙	conduite de gaz souterraine
⊙	câble téléphonique souterrain
⊙	boisé
⊙	haie
⊙	haut de talus
⊙	bas de talus
⊙	roc en surface

Unité administrative		
Direction générale de l'Ouest et de Montréal		
Direction de l'Estrie		
Service des projets		
Arpentage et géomatique		
Route	Tronçon	Section
108	01	110-120
Route	Tronçon	Section
147	01	160
Découpage cartographique		
21-E-05-010-1611		
Municipalité	Code	
Waterville	44080	
Municipalité régionale de comté	Code	
Coaticook	440	
Circonscription électorale	Code	
Saint-François	108	
Centre de services	Code	
Sherbrooke	5773	
Cadastre	Code	
Du Québec		
Circonscription foncière	Code	
Sherbrooke	35	
Titre		
ACQUISITION ET NON-ACCÈS		
Description		
INTERSECTION ROUTES 108 ET 147		
Plan préparé selon la demande du 2004-01-31		
Références : feuilles mobiles au dossier		
OUV. 012-04		
Zonage agricole		
Ces immeubles sont situés dans une zone agricole.		
Seau		
préparé par: <i>Luc Bouthillier</i> Luc Bouthillier s.g.		
Minute	Date	Matricule
881	2004-12-15	1918
Gestionnaire autorisé		
2004-12-15 date		
Robert Clément ing.		
Transport Québec		
Échelles		
Horizontale 1:500		
Références techniques		
Plan de levé		
LL20-5700-0290		
Identification du projet		
20-5700-0290		
Dossier général		
0 2004 60009		
Identification de regroupement		
AA20-5700-0290		