


328

DA15.1

Projet de stabilisation de berge et de réparation de structures de soutènement en bordure du fleuve Saint-Laurent par la Ville de Boucherville

6211-02-130

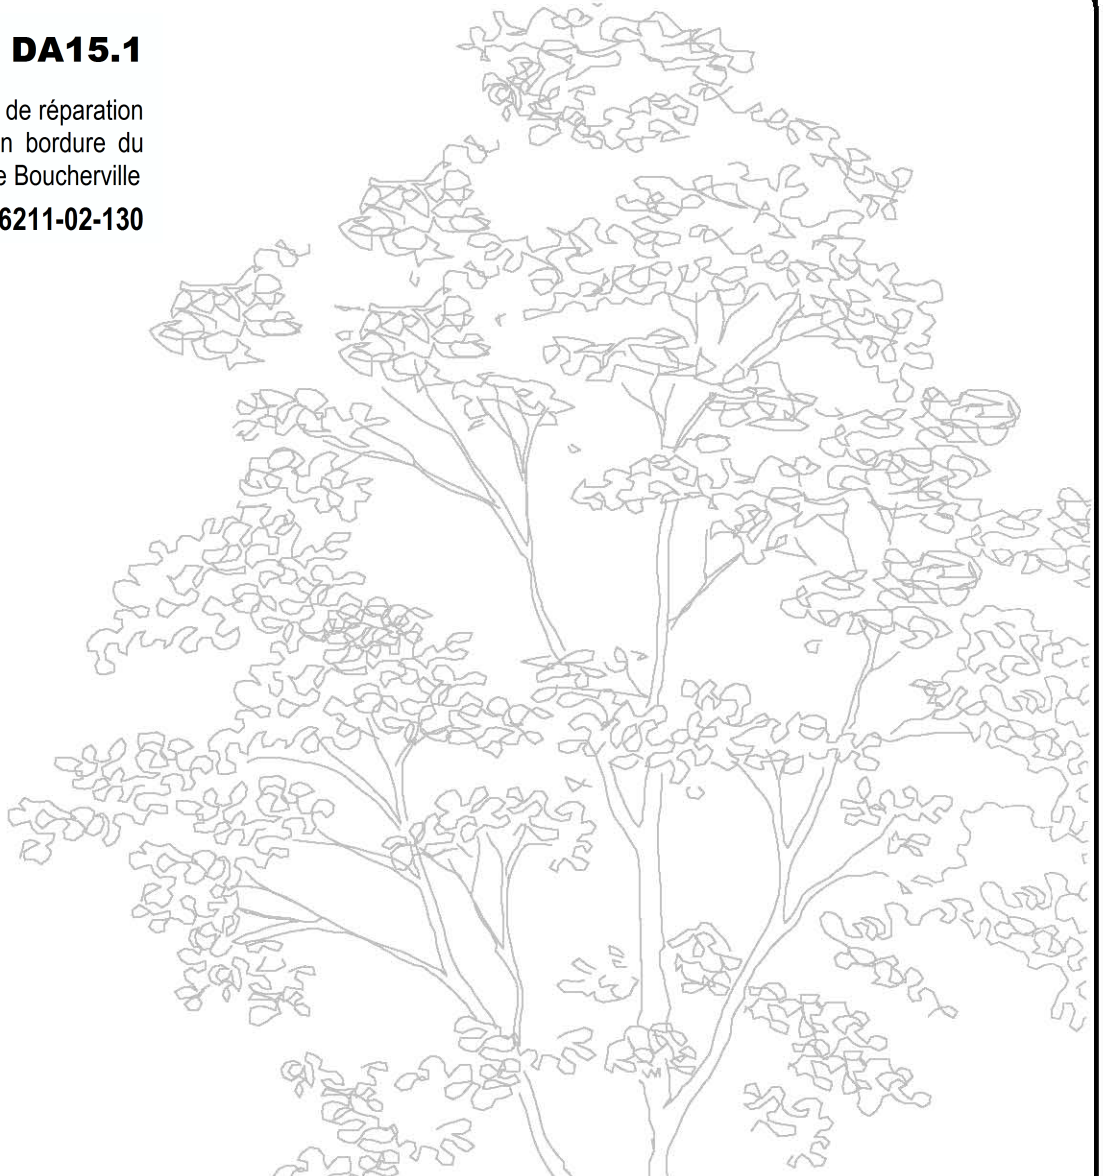

ARBRES EXISTANTS À CONSERVER

PARC JOSEPH-LARAMÉE

LAMPADAIRE PROJETÉ (MODÈLE 9200, SÉRIE ALLEGRA, FABRIQUÉ PAR SDL LIGHTING)

GARDE-CORPS PROJETÉ (MODÈLE CL298-V, FABRIQUÉ PAR RAMP-ART)

MUR DE SOUTÈNEMENT EN BÉTON ARMÉ PROPOSÉ

GARDE-CORPS EX.

MUR DE BLOCS PRÉFABRIQUÉS EX.

MUR DE PIERRE DE CHAMPS EX.

LIGNE 1/100 ANS DU FLEUVE (LOC. APPROX.) ÉL.: 9,5m

LIGNE DES HAUTES EAUX DU FLEUVE (LOC. APPROX.) ÉL.: 8,15m

±4000

±1000

NOUVEAUX PIEUX @ 3000mm C/C FONCÉS AU ROC

COUPE 5 ÉCHELLE: 1:50

3 VR03



RÉFECTION DES MURS DE SOUTÈNEMENT ET AMÉNAGEMENT D'UNE PROMENADE
EXTRAIT DU PLAN D-2013-084
FEUILLET 3/3

PROJET : P-10-AM-12
CONTRAT :
PRÉPARÉ : E. Collard,ing.
DESSINÉ : I. Tanguay
APPROUVÉ : E. Collard,ing.
DATE : 8 Juin 2016

ÉCHELLE : 1 : 1 000

0 5 10 15 20 25 50

NUMÉRO DE PLAN D-2013-084

REVISION 5

FEUILLET 2/2

E:\Dessins - Projets\308 - 2015\CA\VERSION 061308-05-VR-05.dwg