FLEUVE ST-LAURENT

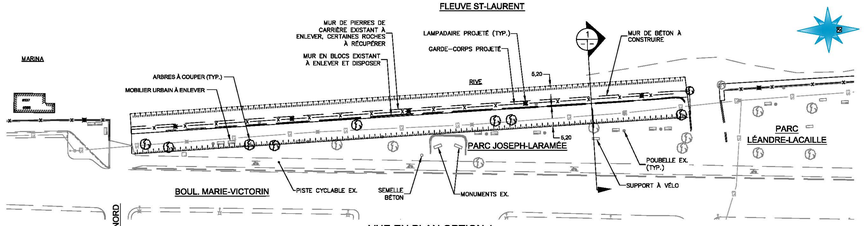

VUE EN PLAN OPTION 1

ÉCHELLE: 1:250

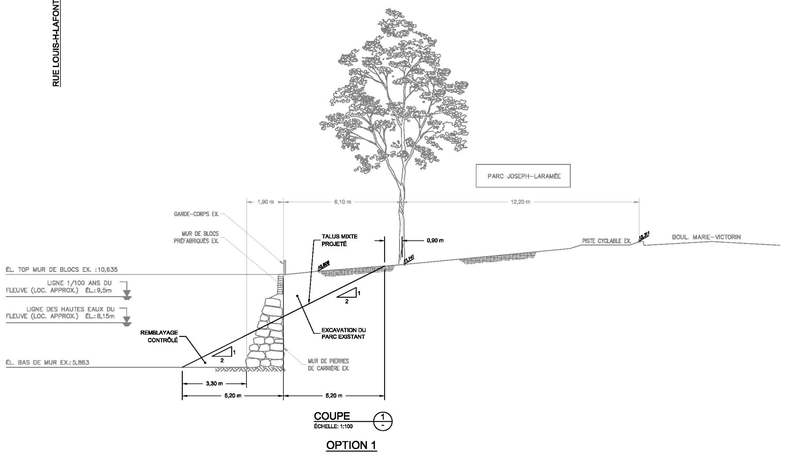

COUPE 1

ÉCHELLE: 1:100

OPTION 1

FLEUVE ST-LAURENT

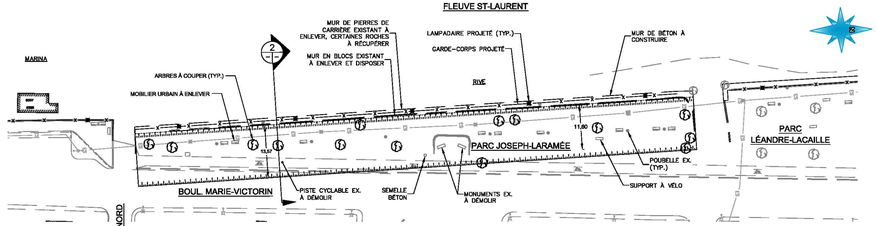

VUE EN PLAN OPTION 2

ÉCHELLE: 1:250

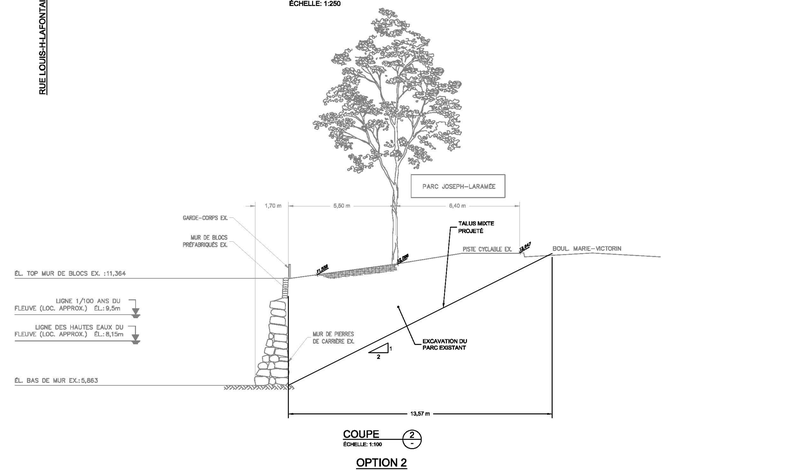

COUPE 2

ÉCHELLE: 1:100

OPTION 2

FLEUVE ST-LAURENT

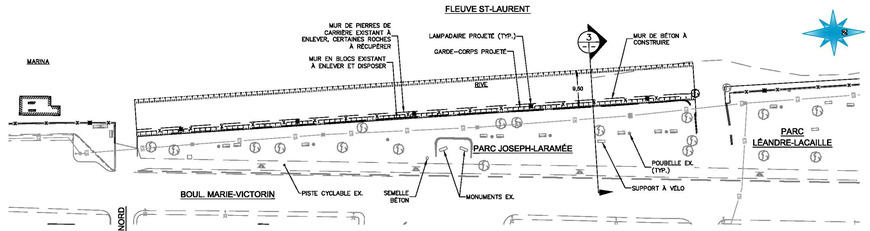

VUE EN PLAN OPTION 3

ÉCHELLE: 1:250

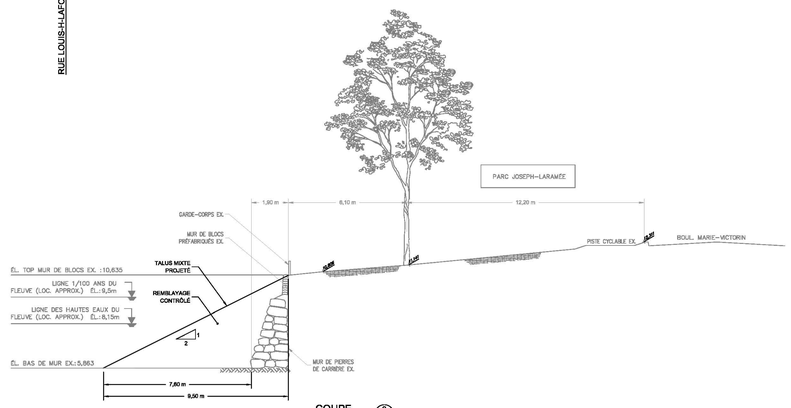

COUPE 3

ÉCHELLE: 1:100

OPTION 3

FLEUVE ST-LAURENT

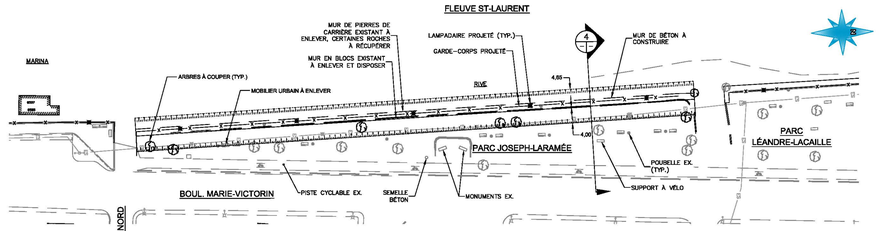

VUE EN PLAN OPTION 4

ÉCHELLE: 1:250

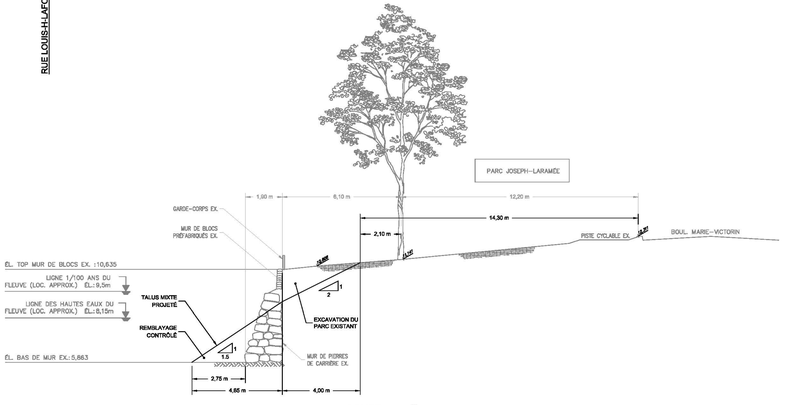

COUPE 4

ÉCHELLE: 1:100

OPTION 4

LÉGENDE

EXISTANT		PROPOSÉ
	AQUEDUC	
	AQUEDUC	
	AQUEDUC EN PROFIL	
	AQUEDUC EAU BRUTE	
	AQUEDUC EAU BRUTE PROFIL	
	AQUEDUC EN FORAGE	
	BORNE D'INCENDIE	
	VANNE	
	VANNE DE VOIRIE	
	RACCORDEMENT DE SERVICE	
	BOUCHON	
	BUTÉE	
	RÉDUIT	
	COUDES 11° 22° 45° 90°	
	TÉ	
	LATÉRAL	
A	CHAMBRE DE VANNE	A
	ÉGOUT SANITAIRE	
	ÉGOUT SANITAIRE	
	ÉGOUT SANITAIRE EN PROFIL	
	ÉGOUT UNITAIRE	
	ÉGOUT UNITAIRE EN PROFIL	
	REFOULEMENT ÉGOUT SANITAIRE	
	REGARD UNITAIRE	
	REGARD SANITAIRE	
	BOUCHON SANITAIRE	
	RACCORDEMENT DE SERVICE	
	ÉGOUT PLUVIAL	
	ÉGOUT PLUVIAL	
	ÉGOUT PLUVIAL EN PROFIL	
	DRAIN DE FONDATION	
	REGARD PLUVIAL	
	PUISARD CIRCULAIRE	
	BOUCHON PLUVIAL	
	RACCORDEMENT DE SERVICE	
	CAPACITÉ MARNANTE OU REGULATEUR DE DÉBIT EN LIGNE/DERIVATION	
	ÉCLAIRAGE	
	CÂBLE D'ÉCLAIRAGE SOUTERRAIN	
	LAMPADAIRE SIMPLE	
	LAMPADAIRE DOUBLE	
	LAMPADAIRE PIÉTONNIER	
	LAMPADAIRE POTENCE	
EC	MAT DE TRAVAIL	EC
	ARPENTAGE	
	LIMITE ARPENTAGE	
	BORNE DE LOT	
	CHAUSSÉE ET VOIE DE COMMUNICATION	
	PIANOS	
	BORD D'ACCOTEMENT PAVÉ	
	BORDURE DE RUE	
	GLISSIÈRE DE SÉCURITÉ BOIS	
	GLISSIÈRE DE SÉCURITÉ ACIER	
	MUR DE SOUTÈNEMENT	
	VOIE FERRÉE	
	ENTRÉE PIANOS ASPHALTÉE	
	ENTRÉE PIANOS EN PAVÉ-UNI	
	ENTRÉE PIANOS EN GRAVIER	
	ENTRÉE PIANOS EN BÉTON	
	LANTERNE DE PASSAGE À NIVEAU	
EX	BOITE DE CONTRÔLE	EX
	TROTTOIR	
	PONCEAU	
	ARMMUS	
	TOPOGRAPHIE	
	BÂTIMENT MUR EXISTANT	
	TOITURE DE BÂTIMENT	
	CLÔTURE MÉTAL OUVRE	
	CLÔTURE MAILLE DE CHAINE	
	CLÔTURE DE BOIS	
	CLÔTURE BARBELÉE	
	HAUT DE TALUS	
	FOSSÉ CENTRE	
	LIMITE DE BOISÉ	
	HAIE	
	ARBRES ALIGNÉS	
	ARBUSTE	
	ARBRE CONIFÈRE	
	ARBRE FEUILLU	
	HALEINE	
	POTEAU GUIDE	
FIBRAUX	FONDRE	FIBRAUX
#123	NUMÉRO CIVIQUE	#123
	BOITE POSTALE	
	MÂT POUR DRAPEAU	
	TOUR, ANTENNE DE COMMUNICATION	
	PARC ET ESPACE VERT	
	PISTE CYCLABLE	
	TABLE	
	BANC	
	POUBELLE	
	FONTAINE	
	SIGNALISATION	
	CÂBLE AÉRIEN FEUX CIRCULATION	
	CÂBLE SOUTERRAIN FEUX	
	BOUCLE DE DÉTECTION	
	BOUTON CIRCULATION POUR PIÉTON	
	FEUX CIRCULATION SIMPLE	
	FEUX CIRCULATION DOUBLE	
	FEUX CIRCULATION VERTICAL	
	GAZ	
	RÉSEAU DE GAZ SOUTERRAIN	
	RÉSEAU DE GAZ EN SURFACE	
G	SALISE DE REPÉRAGE	G
G	REGARD	G
	VANNE	
	ÉLECTRICITÉ	
	RÉSEAU ÉLECTRIQUE SOUTERRAIN	
	RÉSEAU ÉLECTRIQUE AÉRIEN	
	RÉSEAU ÉLECTRIQUE MIXTE	
E	REGARD	E
E	CHAMBRE SOUTERRAINE	E
E	POTEAU ÉLECTRIQUE	E
E	POTEAU ÉLECTRIQUE AVEC LAMPADAIRE	E
E	BOITE ÉLECTRIQUE	E
	PYLÔNE	
	TRANSFORMATEUR SUR SOCLE	
	TÉLÉCOMMUNICATION	
T	RÉSEAU TÉLÉPHONIQUE SOUTERRAIN	T
T	RÉSEAU TÉLÉPHONIQUE AÉRIEN	T
T	RÉSEAU TÉLÉPHONIQUE MIXTE	T
T	REGARD	T
	PIÉDESTAL TÉLÉPHONIQUE	
	PIÉDESTAL CÂBLODISTRIBUTEUR	
	CABINE TÉLÉPHONIQUE	BD
	CÂBLODISTRIBUTION SOUTERRAIN	
	CÂBLODISTRIBUTION AÉRIEN	

NOTE

328 **DA16.1**

Projet de stabilisation de berge et de réparation de structures de soutènement en bordure du fleuve Saint-Laurent par la Ville de Boucherville

6211-02-130

Le Groupe-Conseil *Génipur* inc.

18, rue Papineau, bureau 207
Candiac (Québec) J5R 5S8
Tél. : (450) 619-9991
Téléc.: (450) 619-0999
www.genipur.com

REV.	DATE	DESCRIPTION	DES.	APP.
0B	27/06/2016	ÉMISSION FINALE	I.T.	E.C.
0A	14/06/2016	ÉMIS POUR COMMENTAIRES	I.T.	E.C.

PLAN DE LOCALISATION

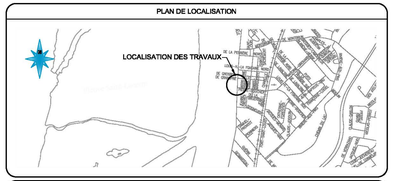

RÉFECTION DES MURS DE SOUTÈNEMENT ET AMÉNAGEMENT D'UNE PROMENADE
PLAN - TRONÇON 2-3 ET 4
ENTRE LA RUE DE GRANDPRÉ ET DE MONTBRUN
COUPES

SCEAU D'INGÉNIEUR

CE DOCUMENT NE DOIT PAS ÊTRE UTILISÉ À DES FINS DE SOUMISSION OU DE CONSTRUCTION.

PROJET : P-10-AM-09-A

CONTRAT :

PRÉPARÉ : E. Collard, ing.

DESSINÉ : I. Tanguay

APPROUVÉ : E. Collard, ing.

DATE : 14 Juin 2016

Boucherville

Direction du génie
500 de la Rivière-aux-Pins
Boucherville, Québec
J4B 2Z7
Téléphone : (450) 449-8610
Télécopieur : (450) 449-8325

ÉCHELLE : INDIQUÉE

0 5 10 15 20 40

NUMÉRO DE PLAN: D-2013-084

REVISION: 00

FEUILLET: 1/1

Dessin en Projet à 100% - 2015\DA\VERSION\0613036-05-VR-01-6622-06.dwg
27 juin 2016 - 10:39:41