


LÉGENDE

- DENSITÉ BASSE
- DENSITÉ MOYENNE
- DENSITÉ HAUTE
- ESPACES RÉCRÉATIFS
- ZONE PUBLIQUE
- ZONE COMMERCIALE
- COMMERCE ET SERVICE "MIXTE"
- RÉTENTION
- EMPRISE HYDRO QUÉBEC
- RUES PROJÉTÉES
- EMPRISE DE L'AQUEDUC
- ZONE TAMPON

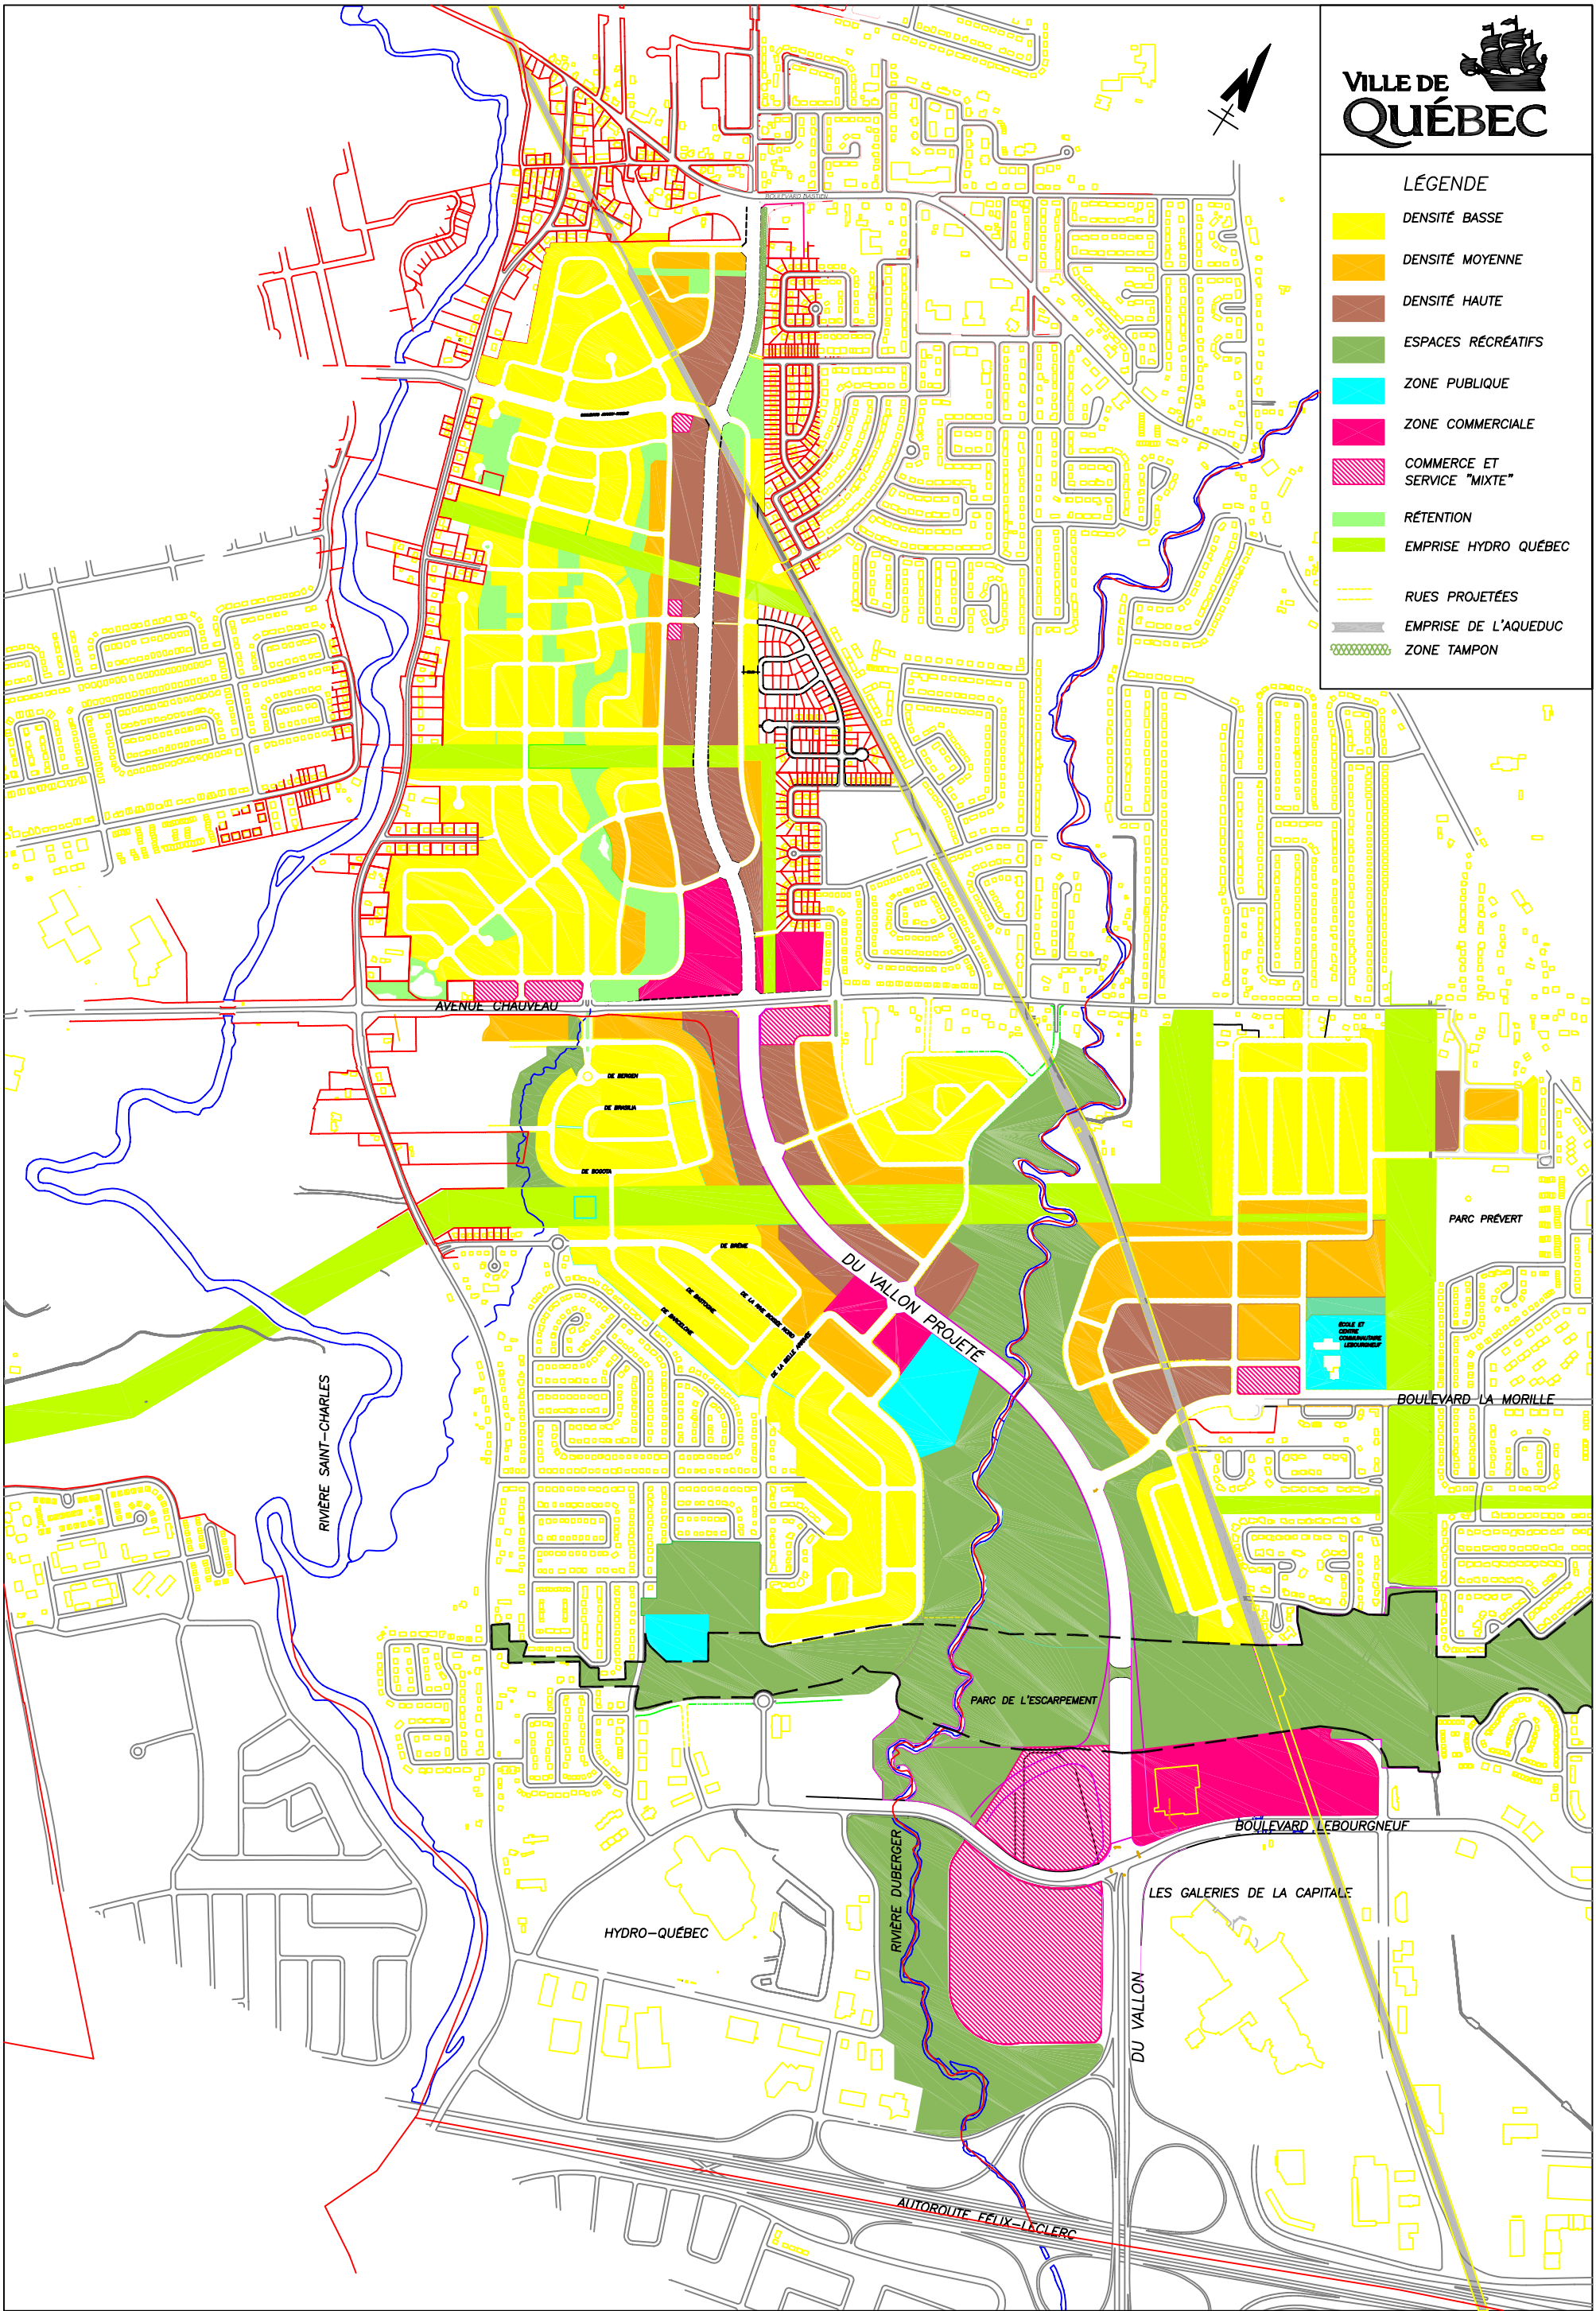

PROLONGEMENT DE DU VALLON SECTION QUÉBEC TRACÉ ÉTUDIÉ À L'OUËST DU TRACÉ INITIAL. 23 MARS 2004