


Annexe 2

Croquis de la passerelle située dans le parc de l'Escarpement

Végétalisation avec des espèces indigènes (arborescentes arbustives et herbacées) densément plantées le plus près possible du boulevard.

Conception architecturale de la passerelle de façon à ce qu'elle constitue un élément d'attrait relié à l'image d'une porte d'entrée.

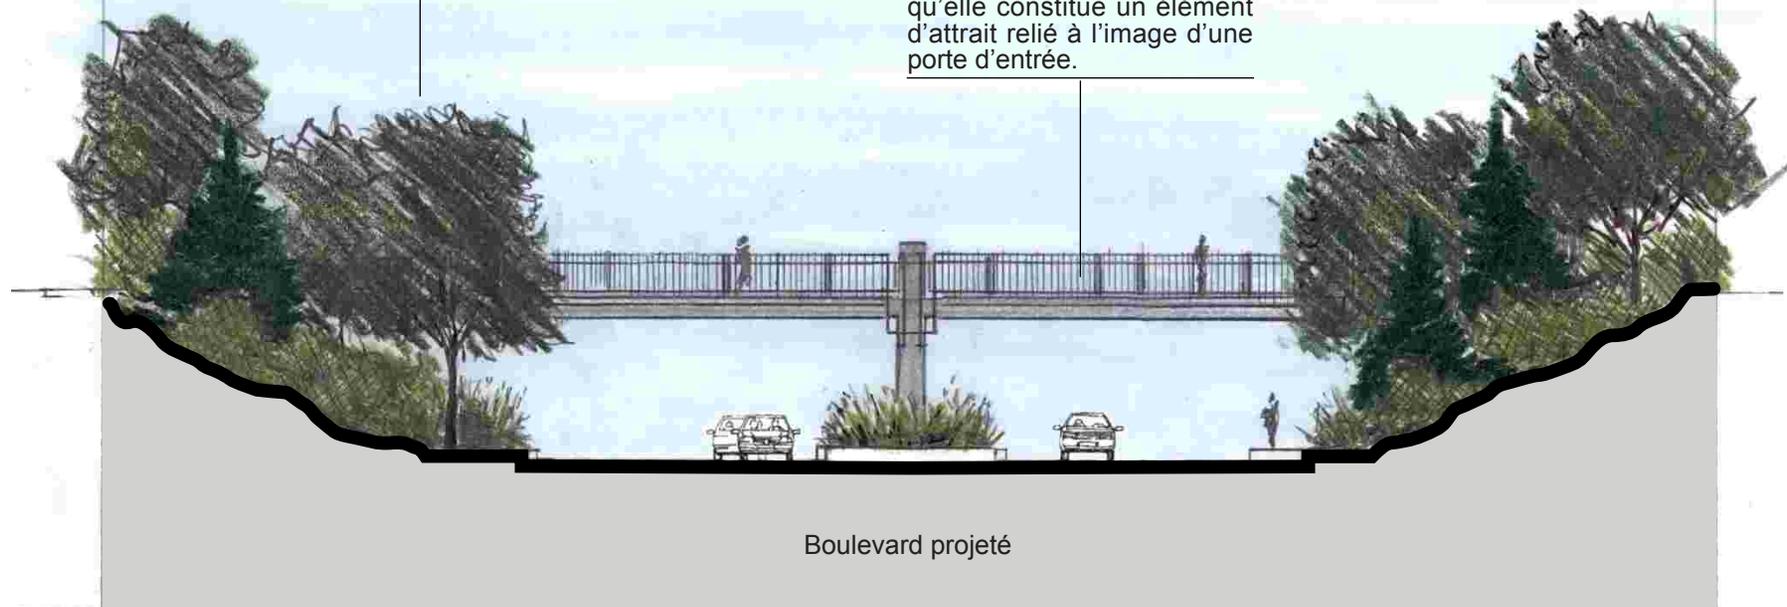

Boulevard projeté

TRAVERSÉE DU PARC DE L'ESCARPEMENT (Passage supérieur)

Clients :

Québec
Ministère
des Transports

VILLE DE
québec

Projet :

ÉTUDE D'IMPACT SUR L'ENVIRONNEMENT
PROLONGEMENT DE L'AXE DU VALLON - VILLE DE QUÉBEC

Titre :

**CROQUIS DES MESURES
D'ATTÉNUATION POUR LE PAYSAGE**

H:R Groupe HBA
experts-conseils

Date :

Février 2003

Dossier :

3001027

Échelle :

Aucune

Figure :

12 b