


**Annexe 3**

**Carte indiquant le lotissement de la zone d'étude**

LÉGENDE

- DENSITÉ BASSE
- DENSITÉ MOYENNE
- DENSITÉ HAUTE
- ESPACES RÉCRÉATIFS
- ZONE PUBLIQUE
- ZONE COMMERCIALE
- COMMERCE ET SERVICE "MIXTE"
- RUES PROJÉTÉES
- EMPRISE DE L'AQUEDUC
- EMPRISE HYDRO QUÉBEC

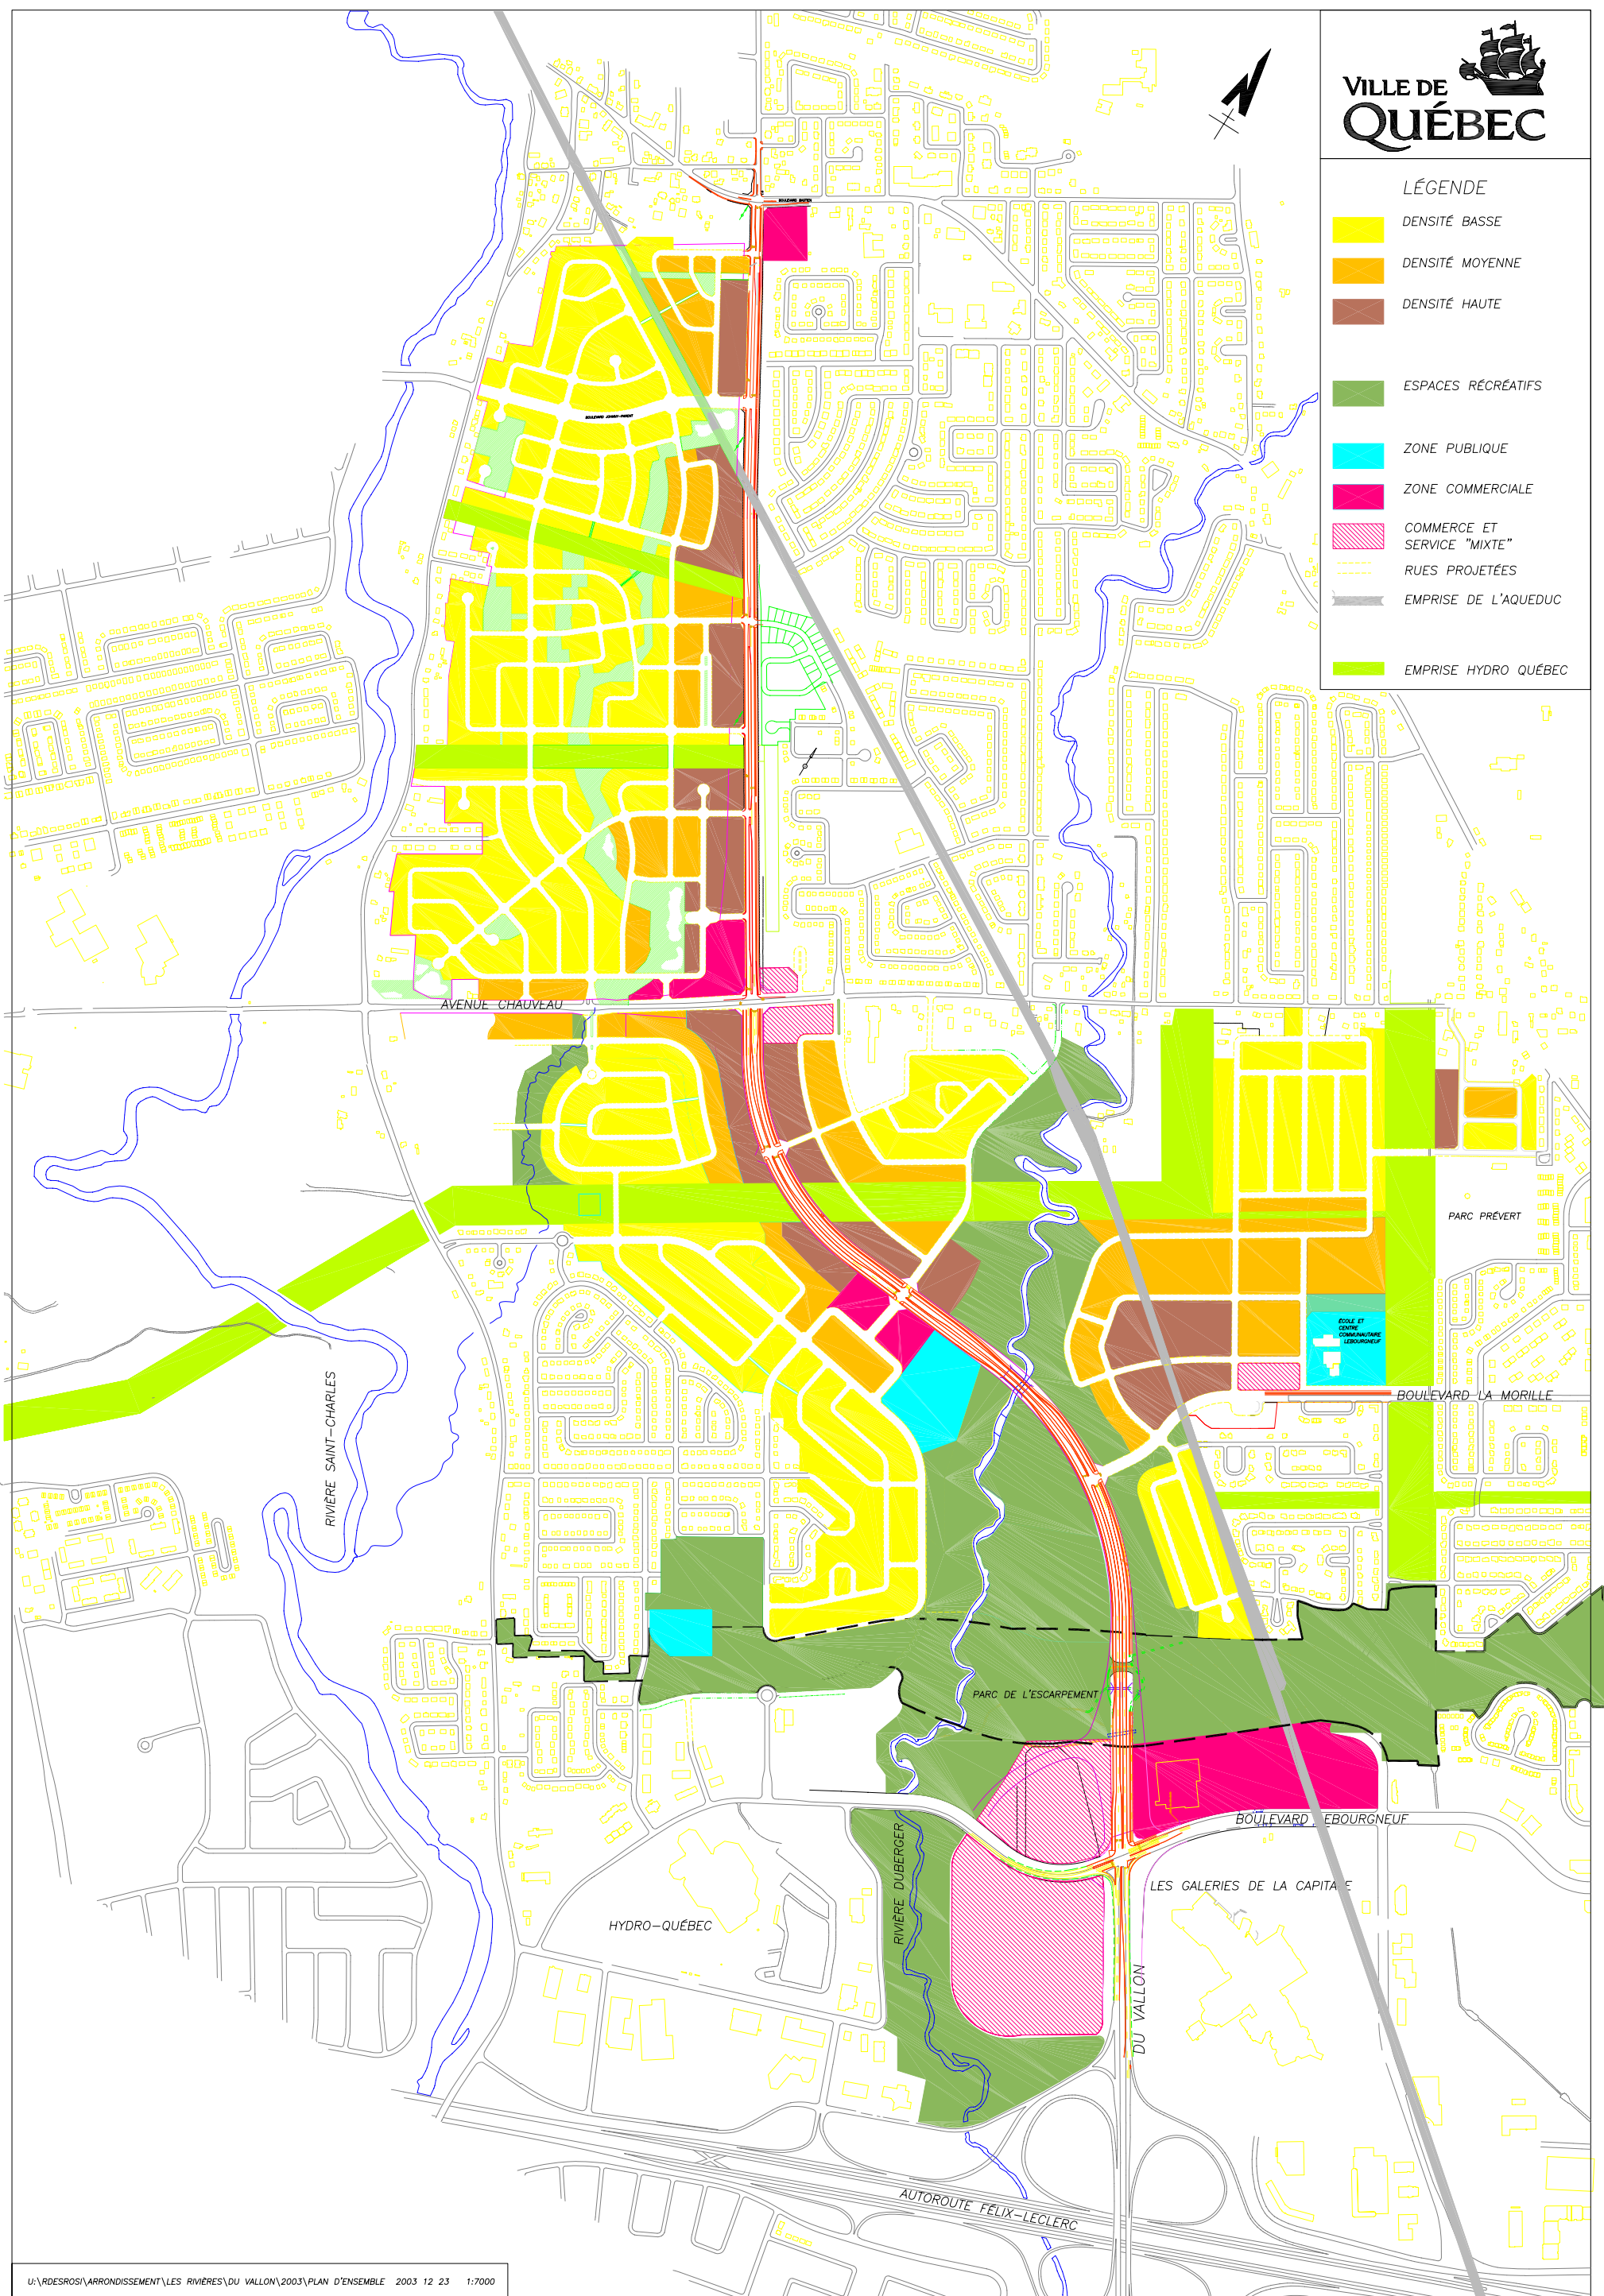

U:\RDESROS\ARRONDISSEMENT\LES RIVIÈRES\DU VALLON\2003\PLAN D'ENSEMBLE 2003 12 23 1:7000