


BOULEVARD DU VALLON


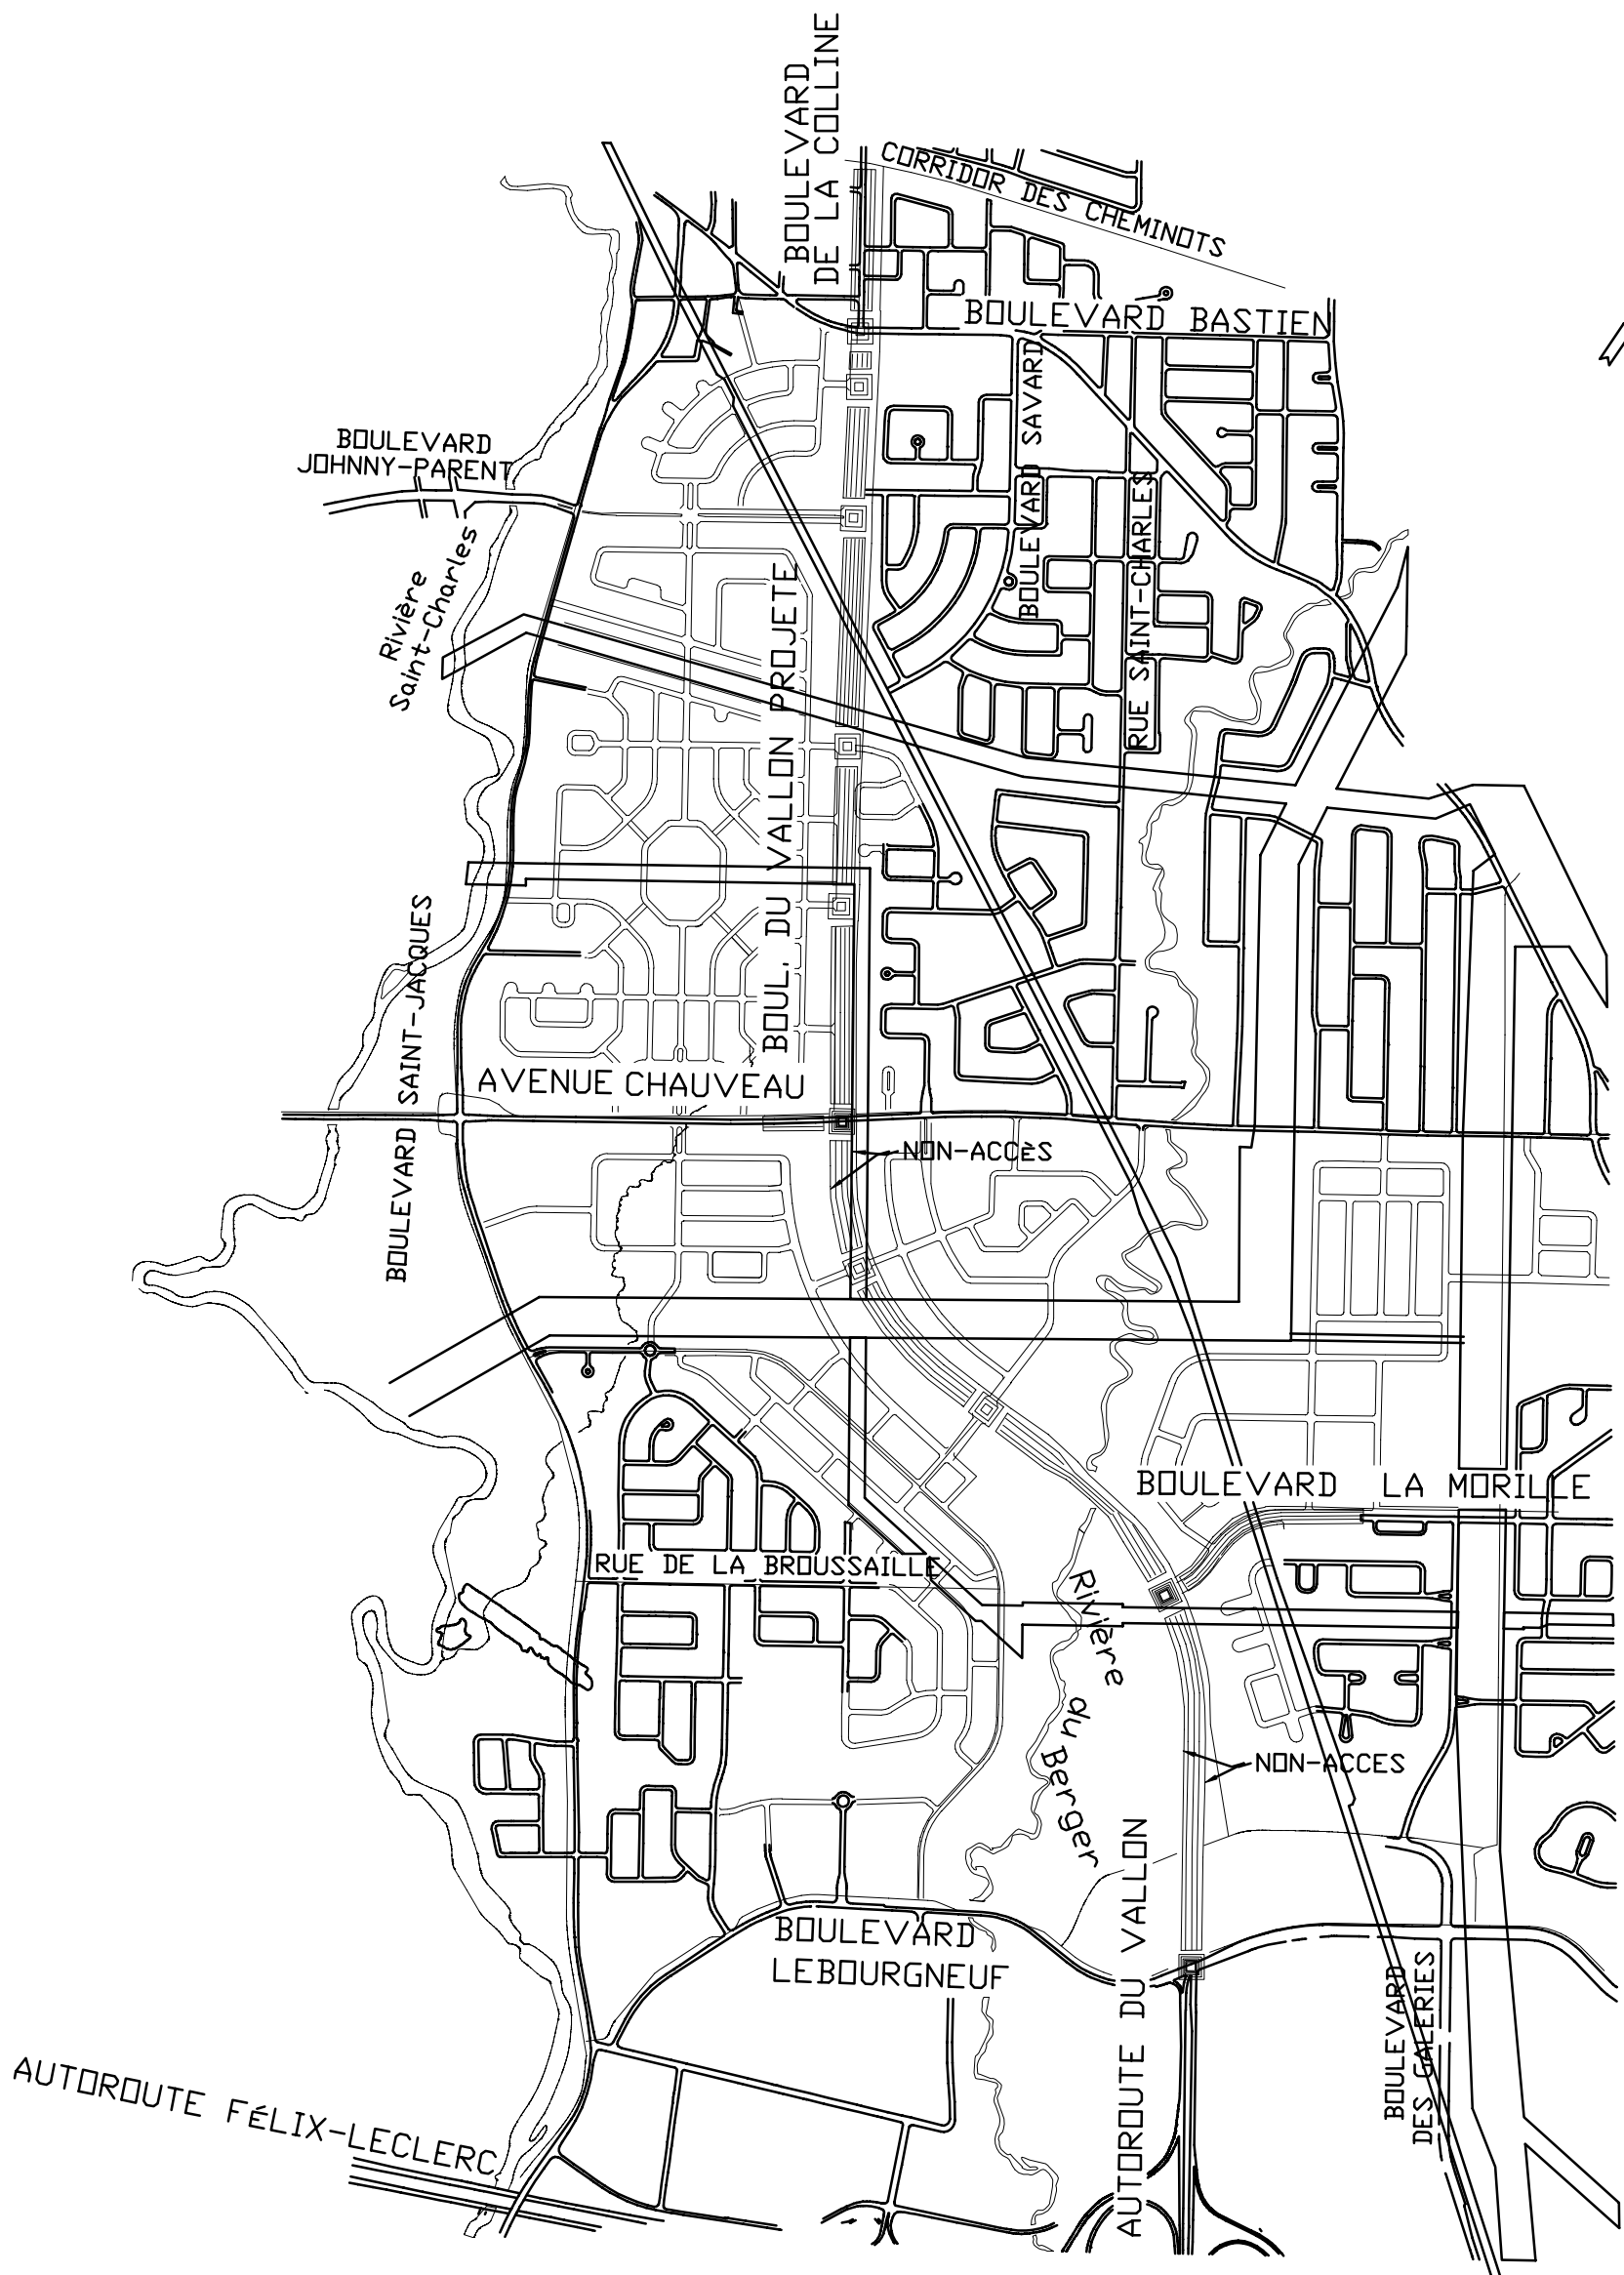


PAR: VILLE DE QUÉBEC

U:\PROS\DU VALLON\GRAT 02 OCTO 2002 11 19 1:7000

OPTION 1 - PROLONGEMENT DE L'AXE DU VALLON DANS L'EMPRISE DU MTQ - TRACÉ

FIGURE 9.1

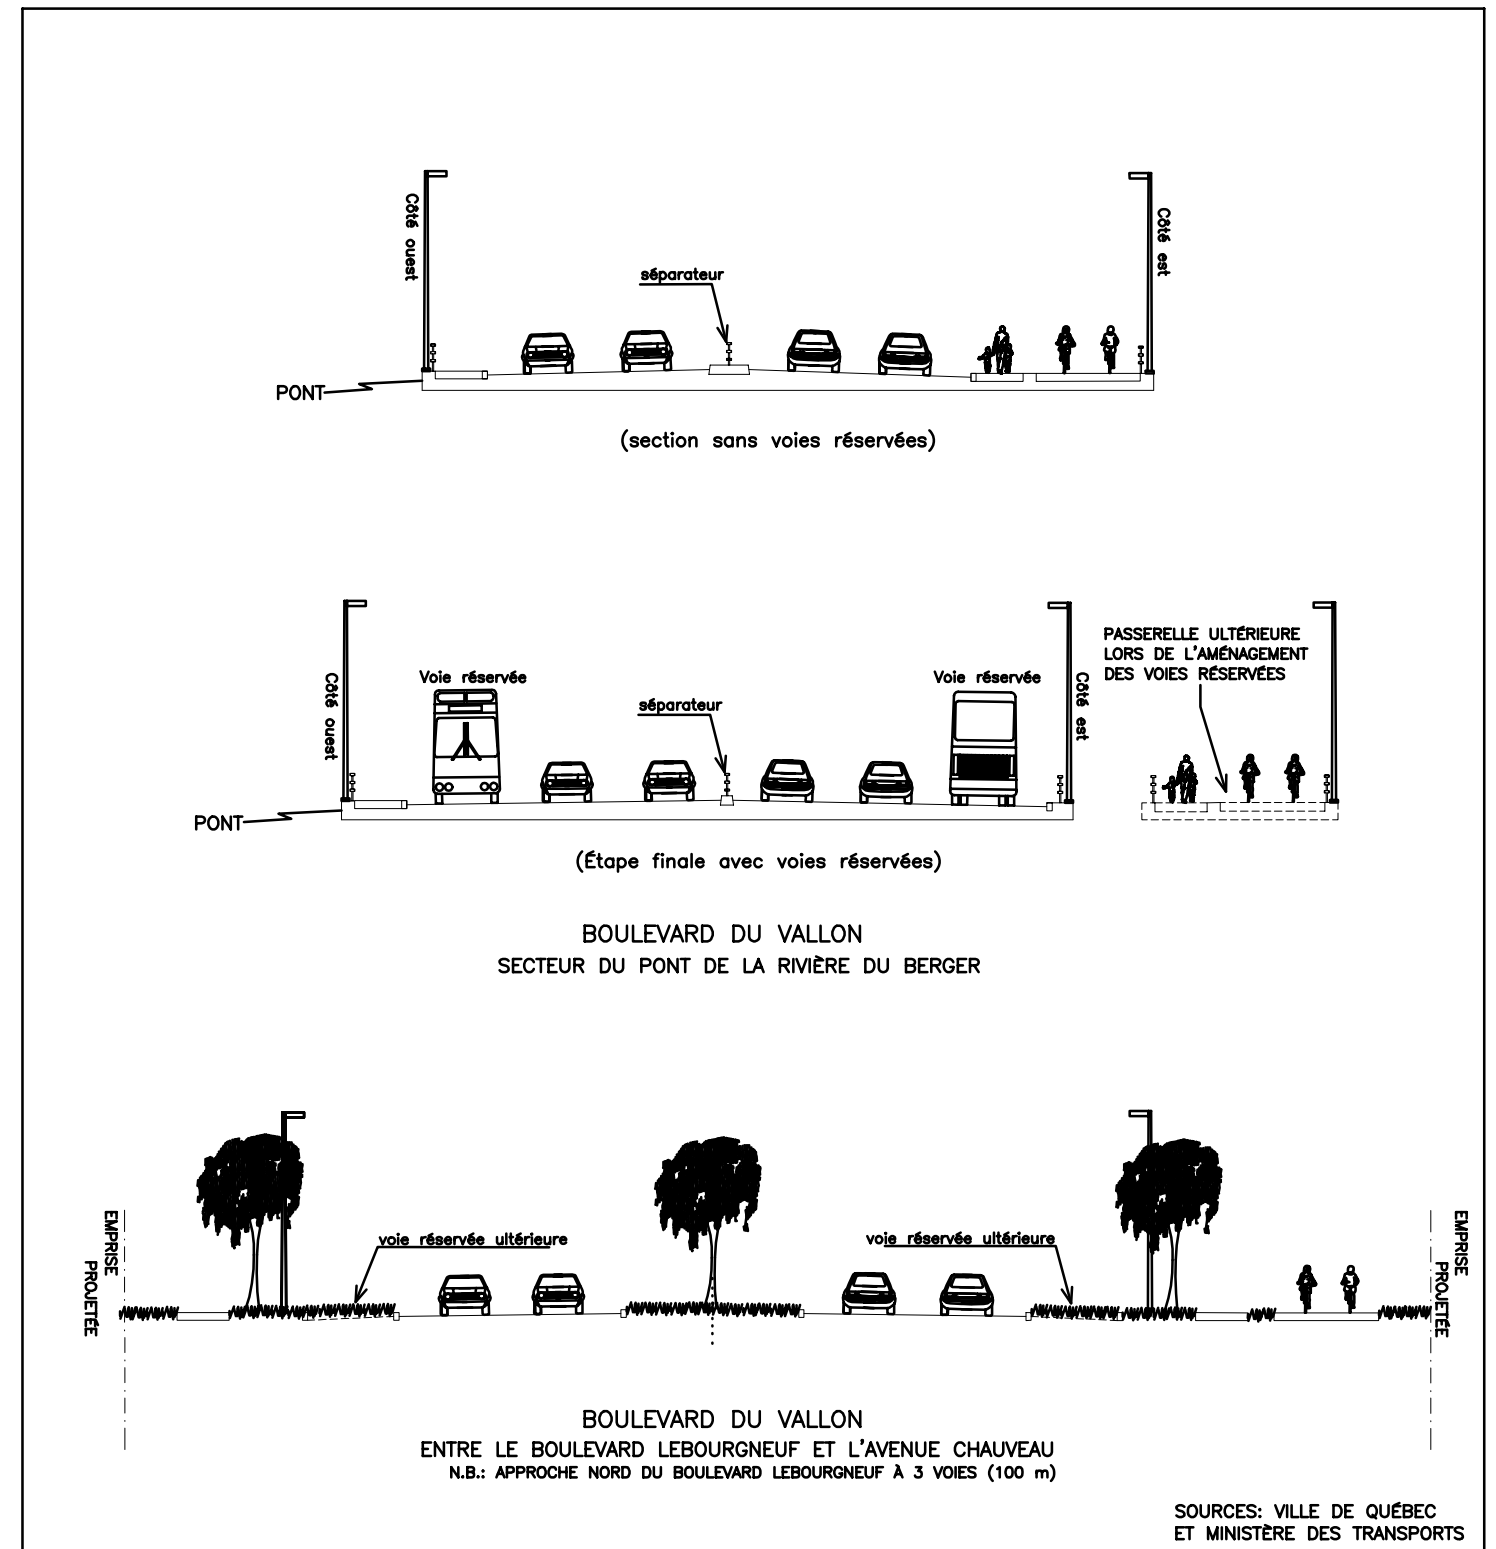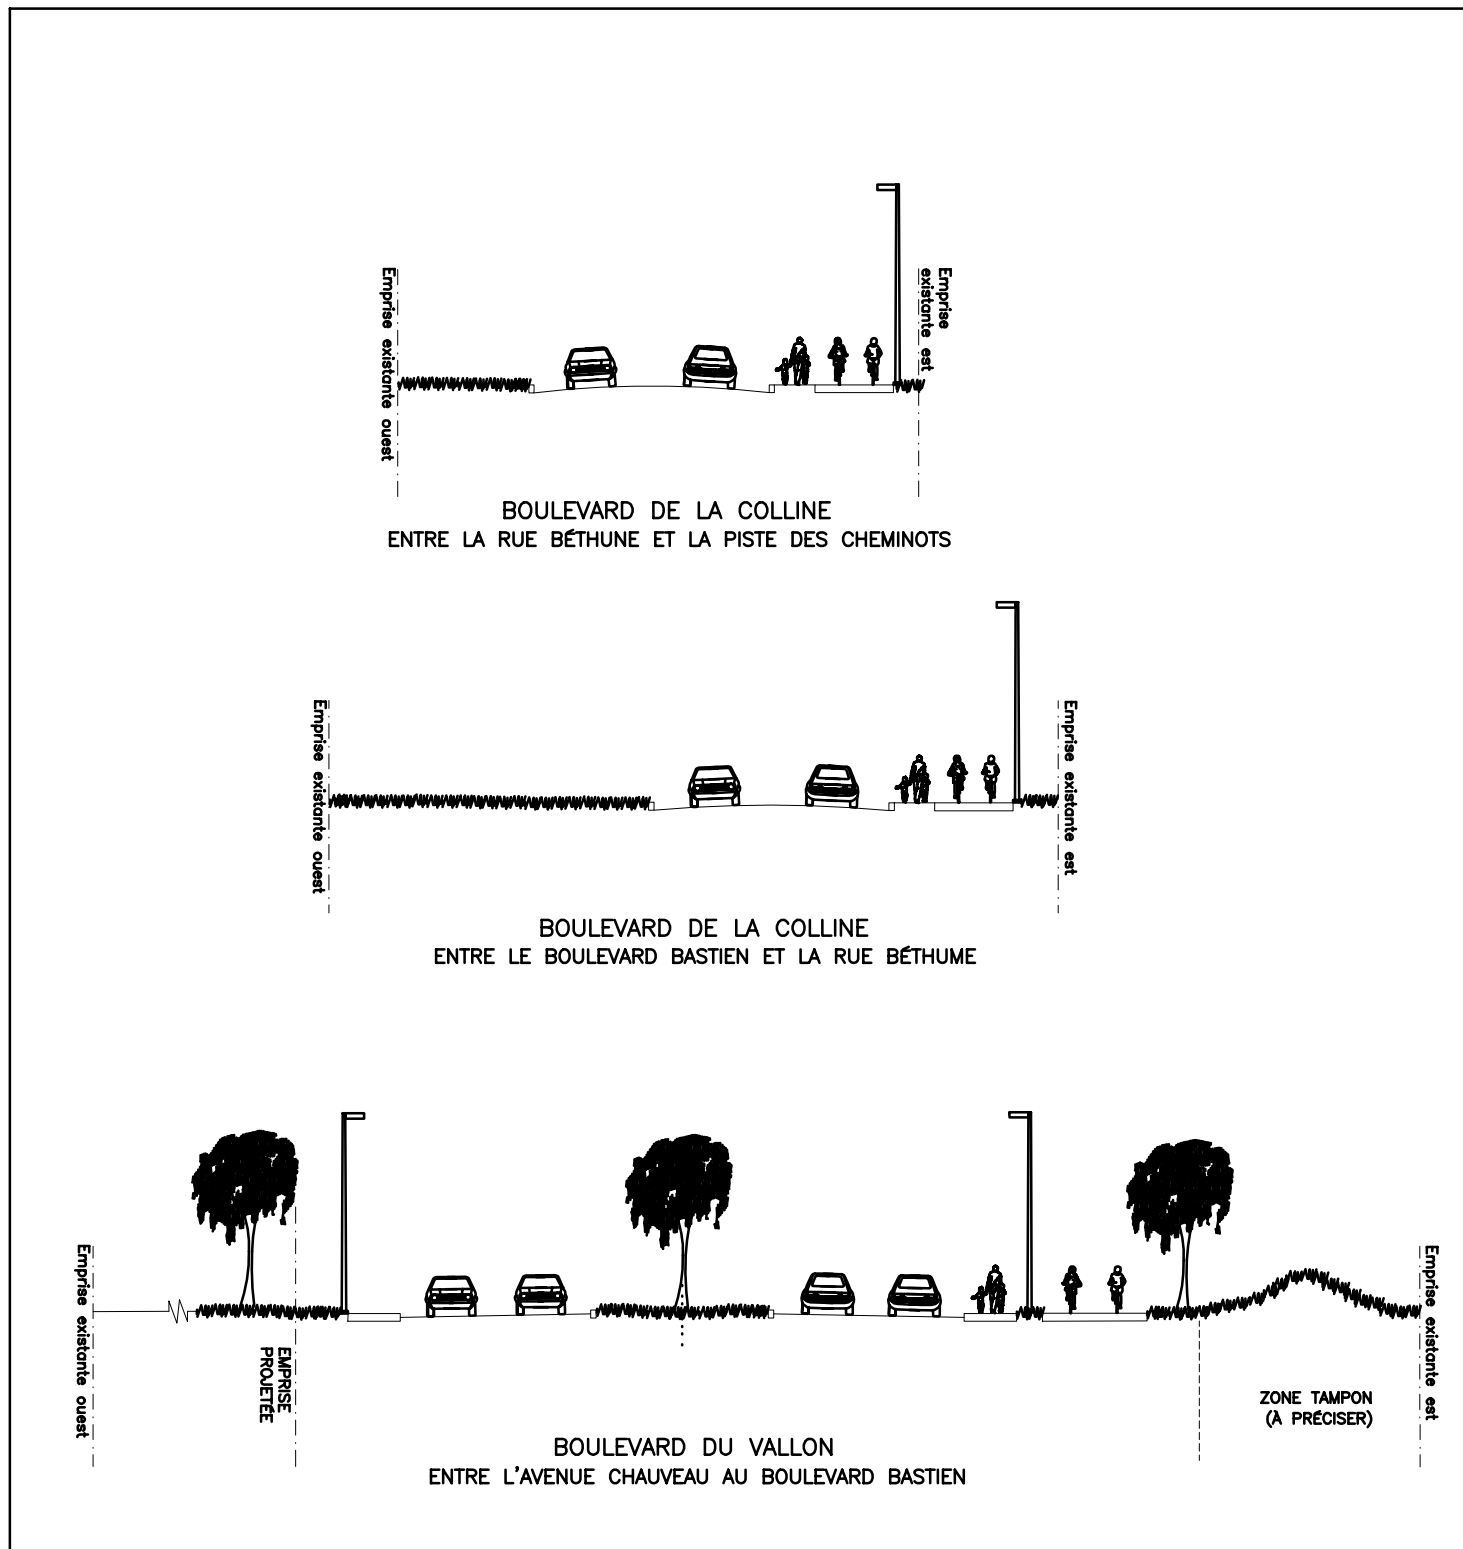


REV	DATE	DESCRIPTION	PAR
2	FEV. 2003	RAPPORT FINAL	P.M.
1	FEV. 2003	RAPPORT PRÉLIMINAIRE	P.M.

SGTR inc.
Société de gestion des transports et des routes

660 avenue Royale
Beauport (Québec) G1E 1Y7
Tél. : (418) 661-3883
Fax : (418) 666-0572
e-mail : sgr@gencor.com

PROJET: PROJET DE PROLONGEMENT DE L'AXE DU VALLON		
TITRE: COUPES TYPE DE LA CHAUSSÉE BOULEVARD DU VALLON PROJETÉ		
CONCU PAR: P.MATHIEU ing.	DATE 11-11-02	PAGE:
DESSINE PAR: J.P. RANCOUR	ECHELLE: AUCUNE	FIGURE 9.2
APPROUVE PAR: P.MATHIEU ing.	DOSSIER: 02-570	

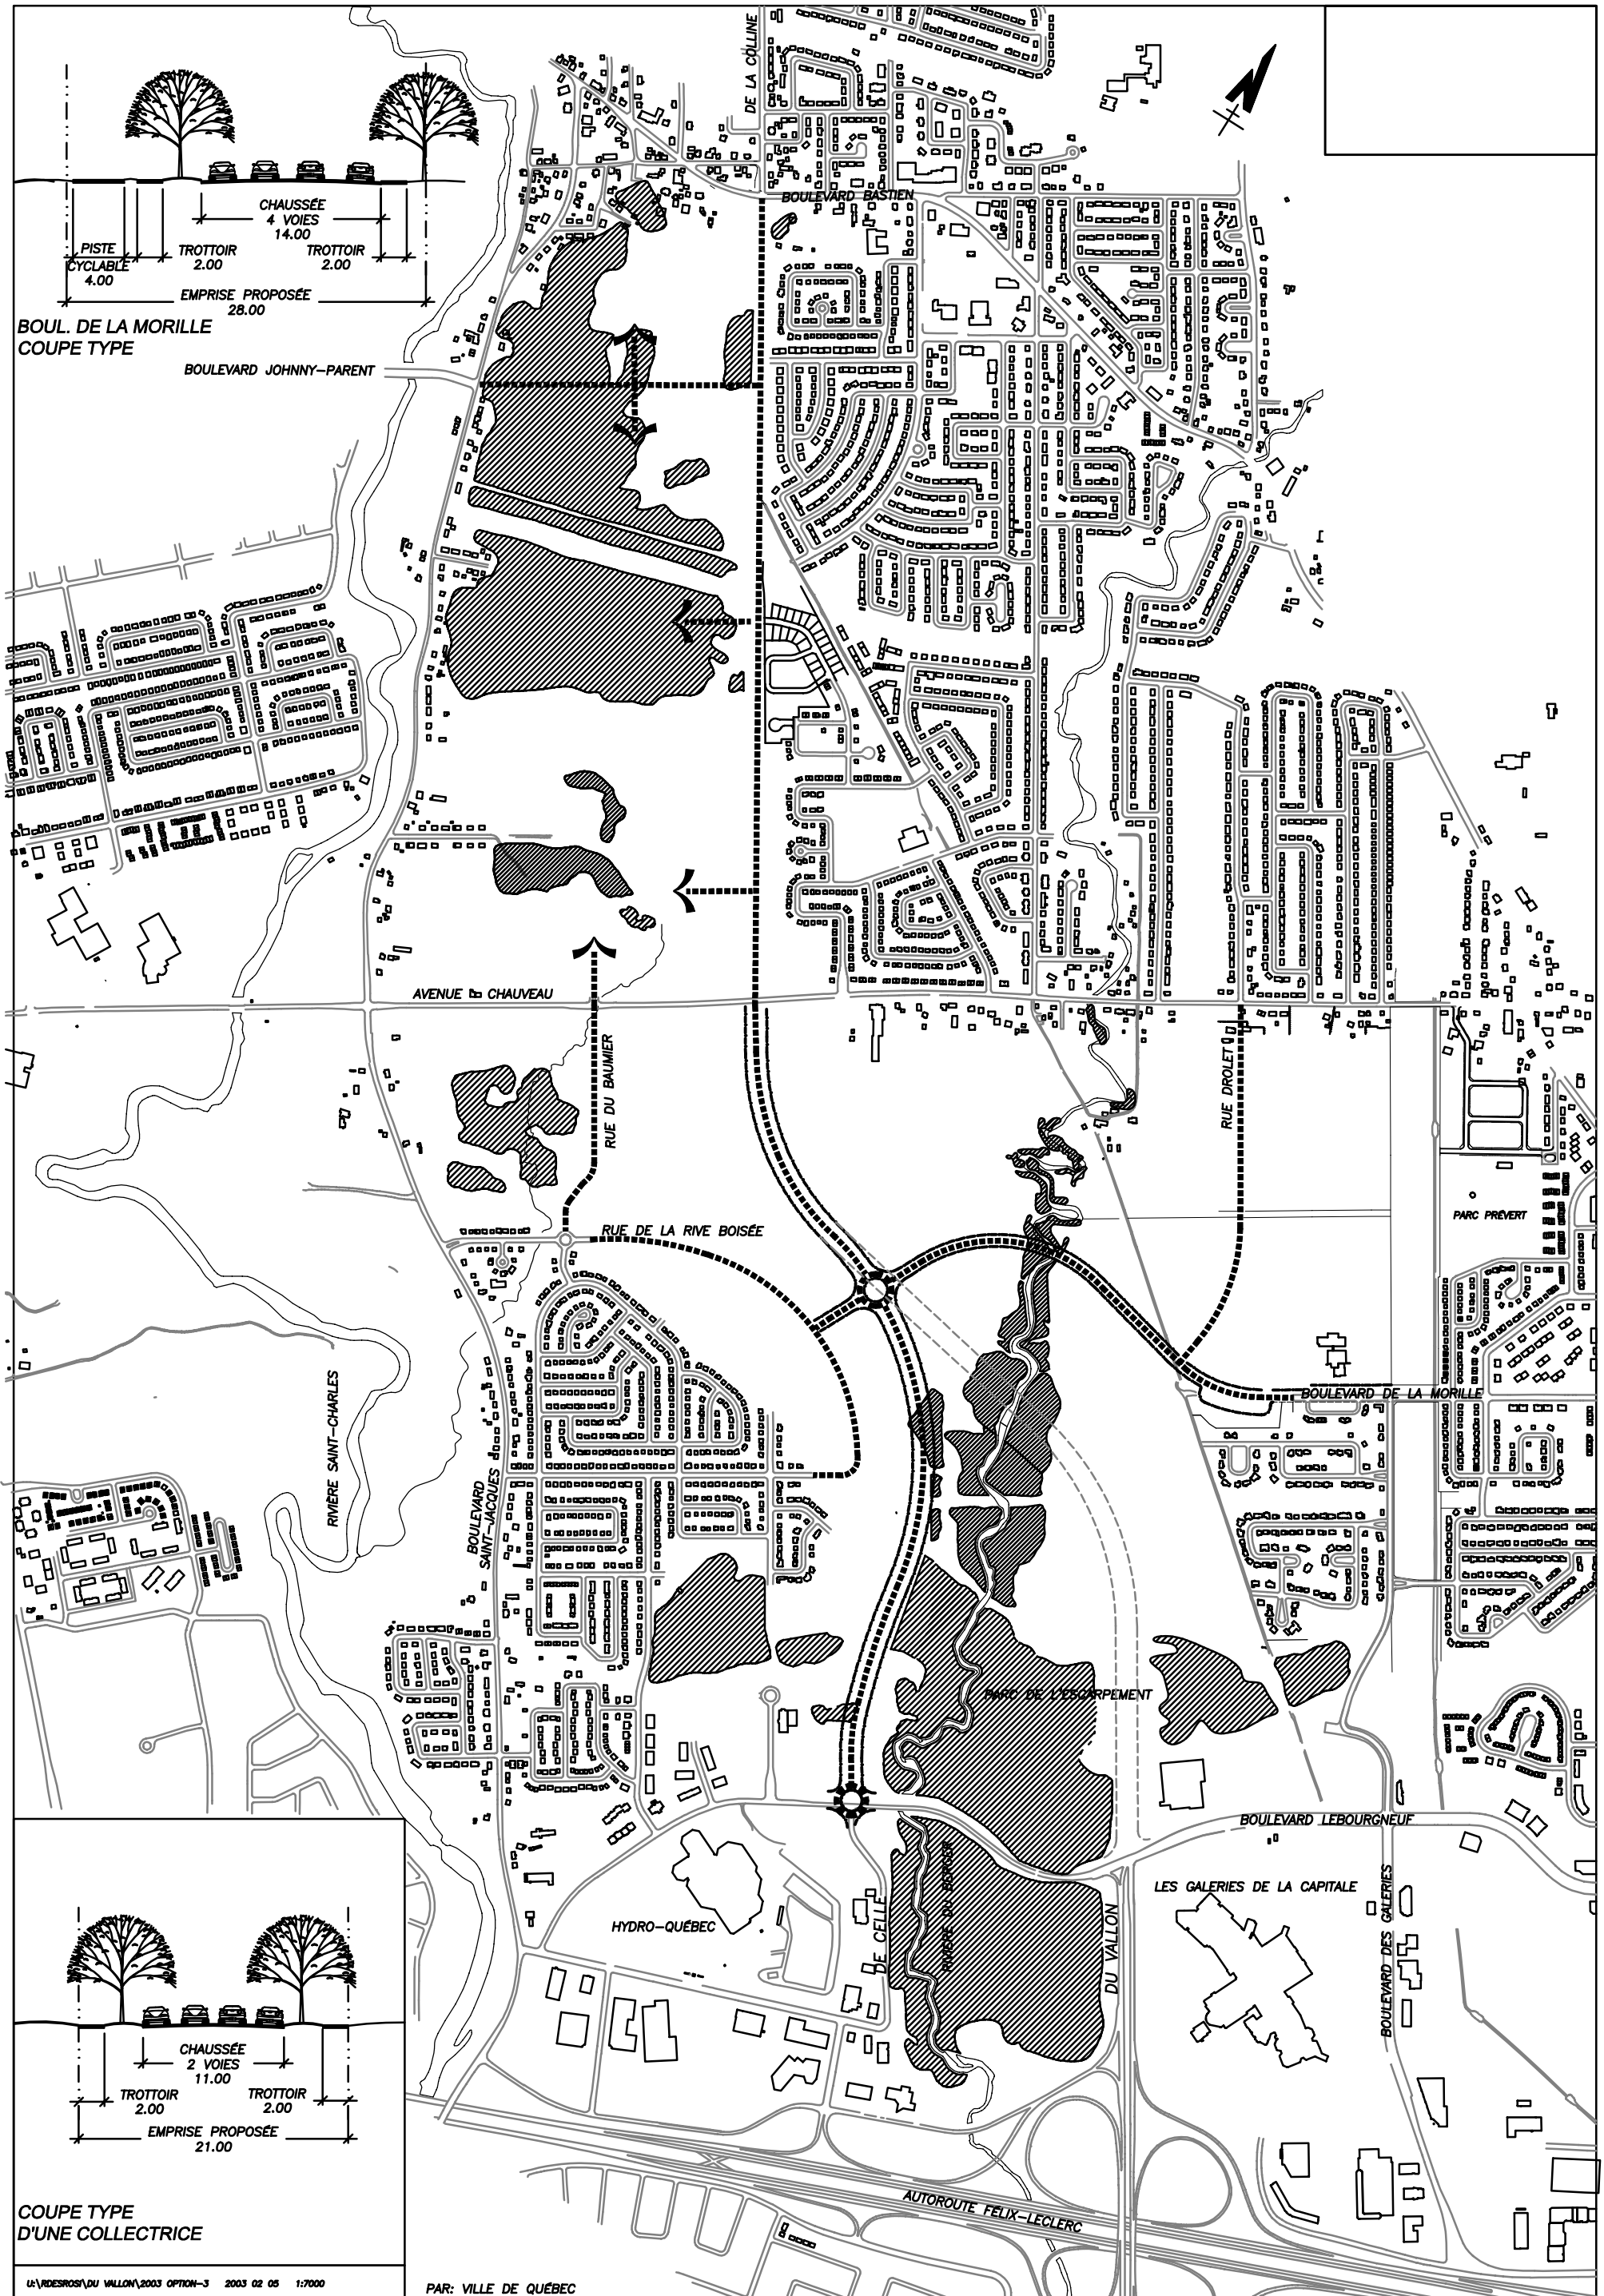


LA VALLON DU VALLON 2003 OPTION-3 2003 02 05 1:7000

PAR: VILLE DE QUÉBEC

OPTION 2 - PROLONGEMENT DE L'AXE DU VALLON DANS UN CORRIDOR OUEST - TRACÉ

FIGURE 9.3


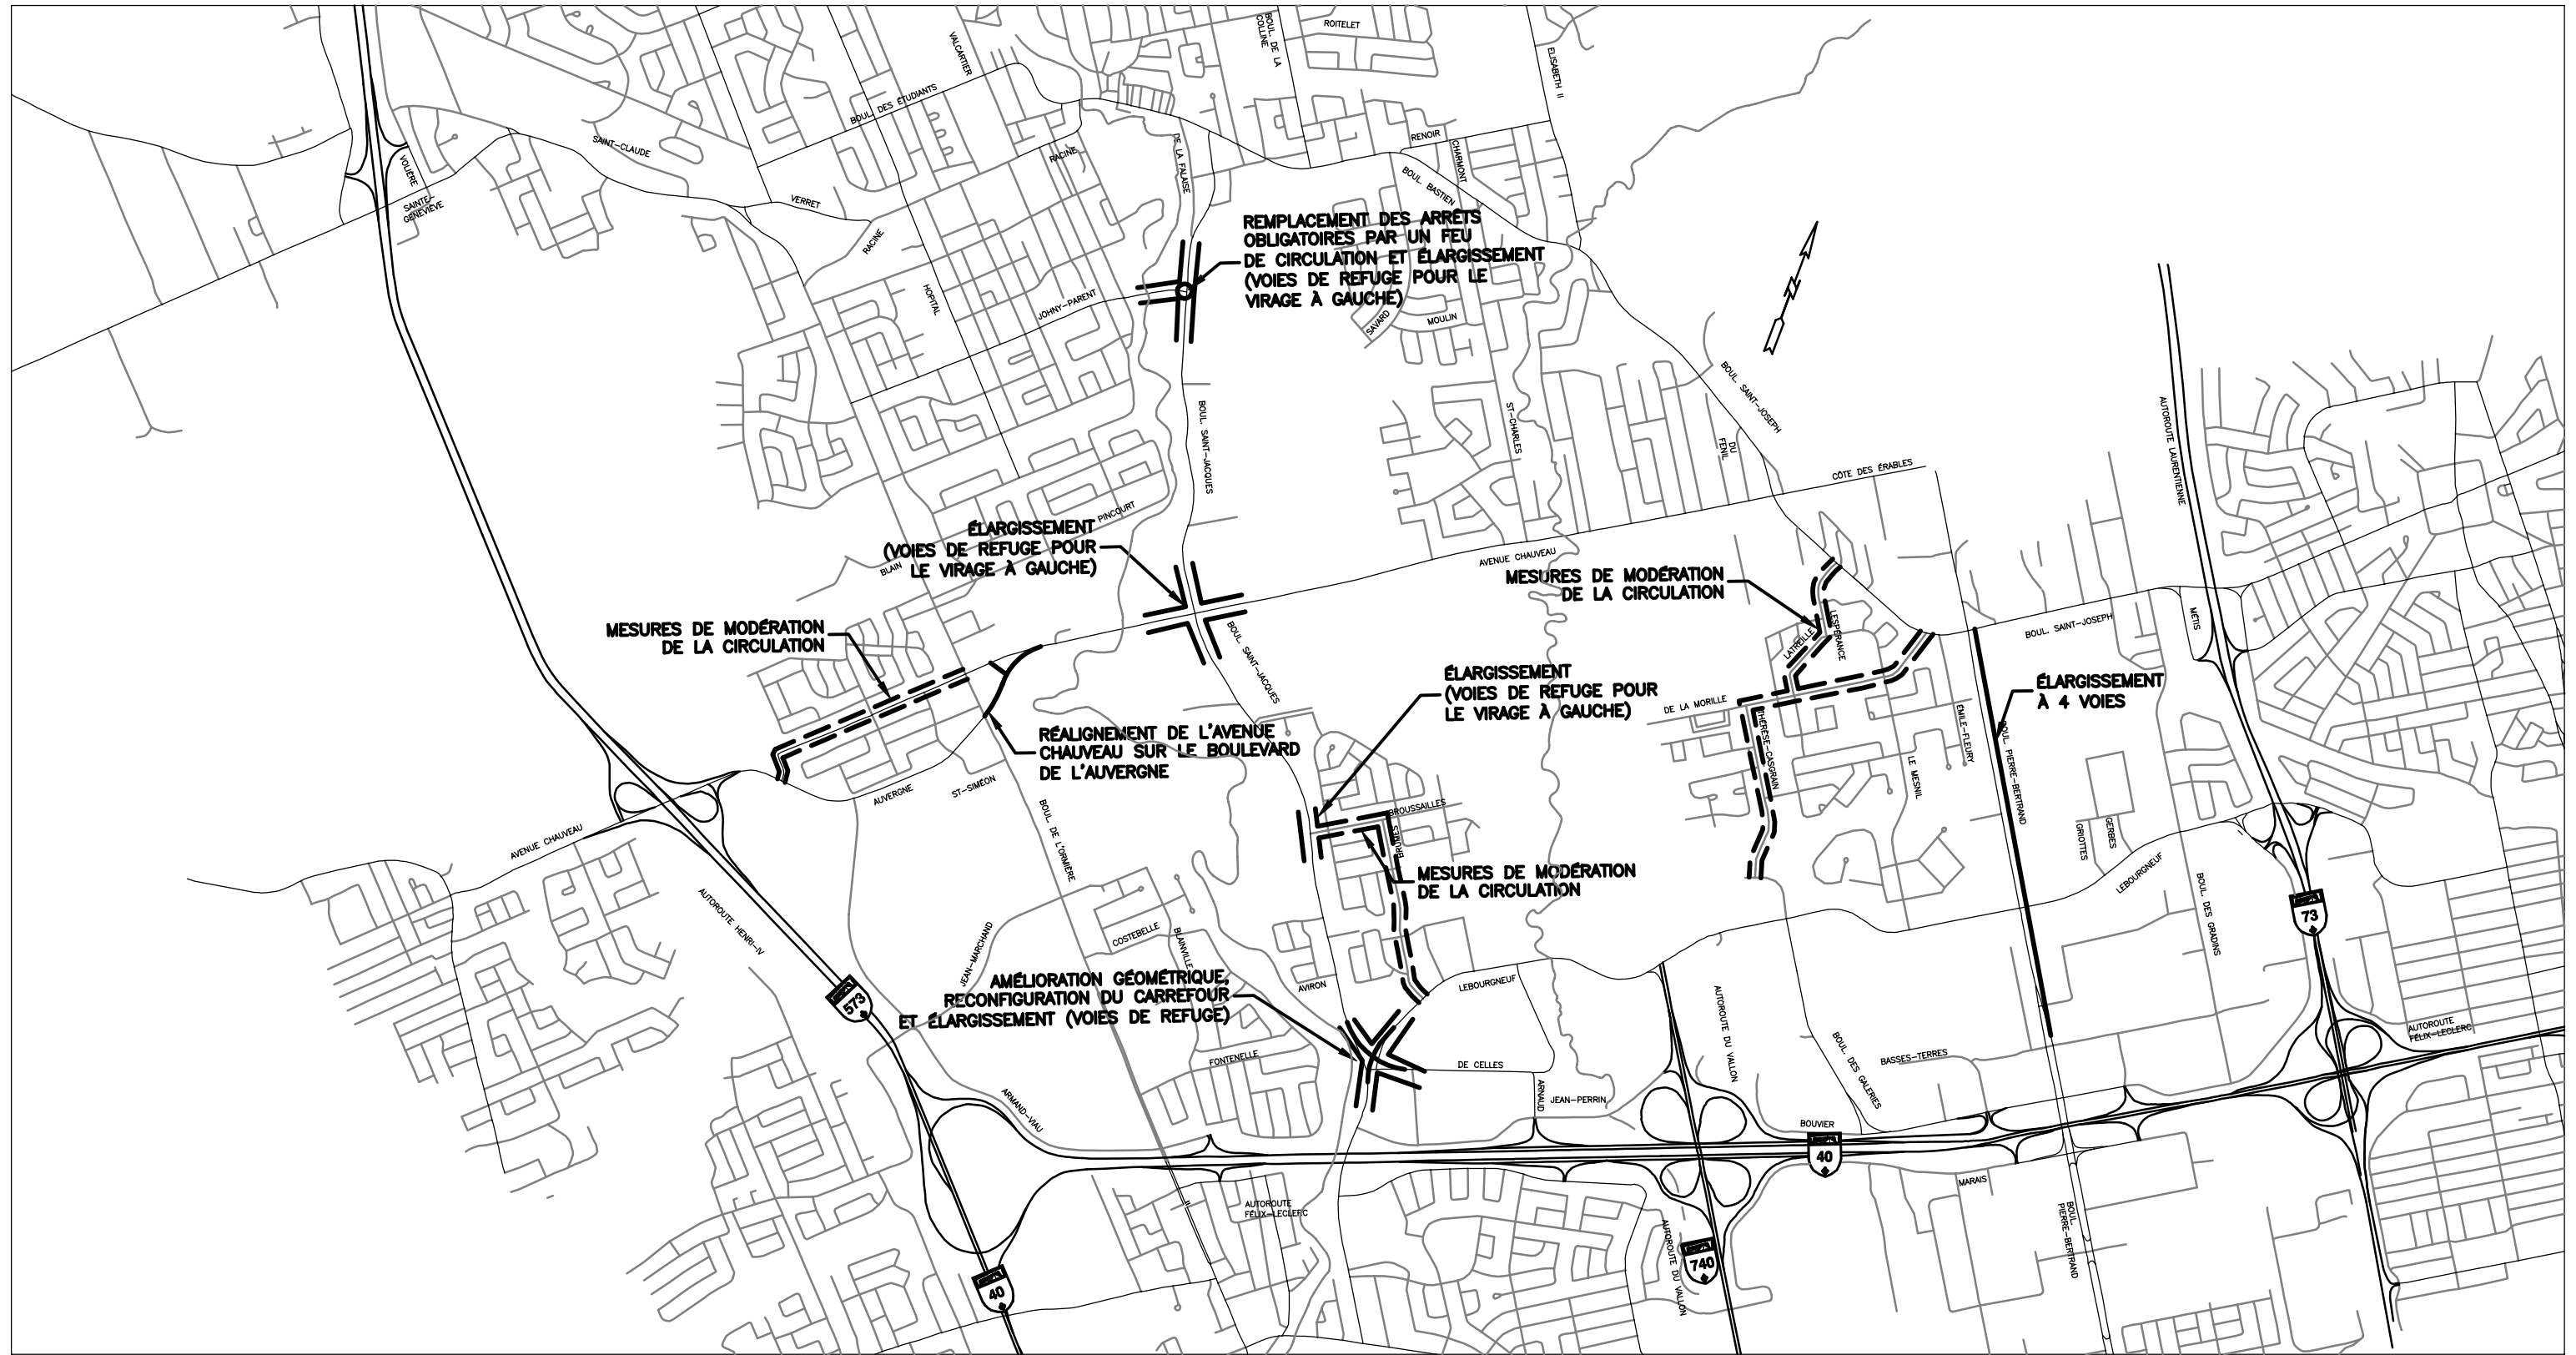


REV	DATE	DESCRIPTION	PAR
2	FEV. 2003	RAPPORT FINAL	P.M.
1	FEV. 2003	RAPPORT PRÉLIMINAIRE	P.M.

SGTR inc.
Société de gestion des transports et des routes

660 avenue Royale
Beauport (Québec) G1E 1Y7
Tél. : (418) 661-3883
Fax : (418) 666-0572
e-mail : sgr@gencor.com

PROJET: PROJET DE PROLONGEMENT DE L'AXE DU VALLON		
TITRE: OPTIMISATION DU RÉSEAU - AMÉLIORATIONS AUX AXES EXISTANTS		
CONCU PAR: P.MATHIEU ing.	DATE 11-11-02	PAGE:
DESSINE PAR: J.P. RANCOUR	ECHELLE: AUCUNE	FIGURE 9.4
APPROUVÉ PAR: P.MATHIEU ing.	DOSSIER: 02-570	

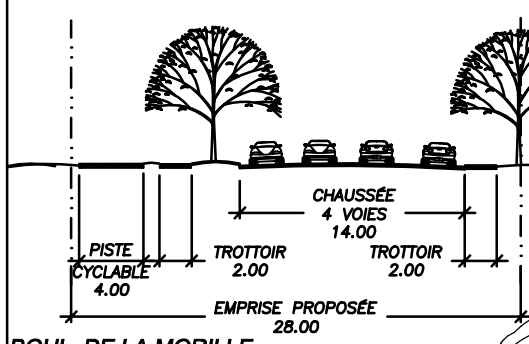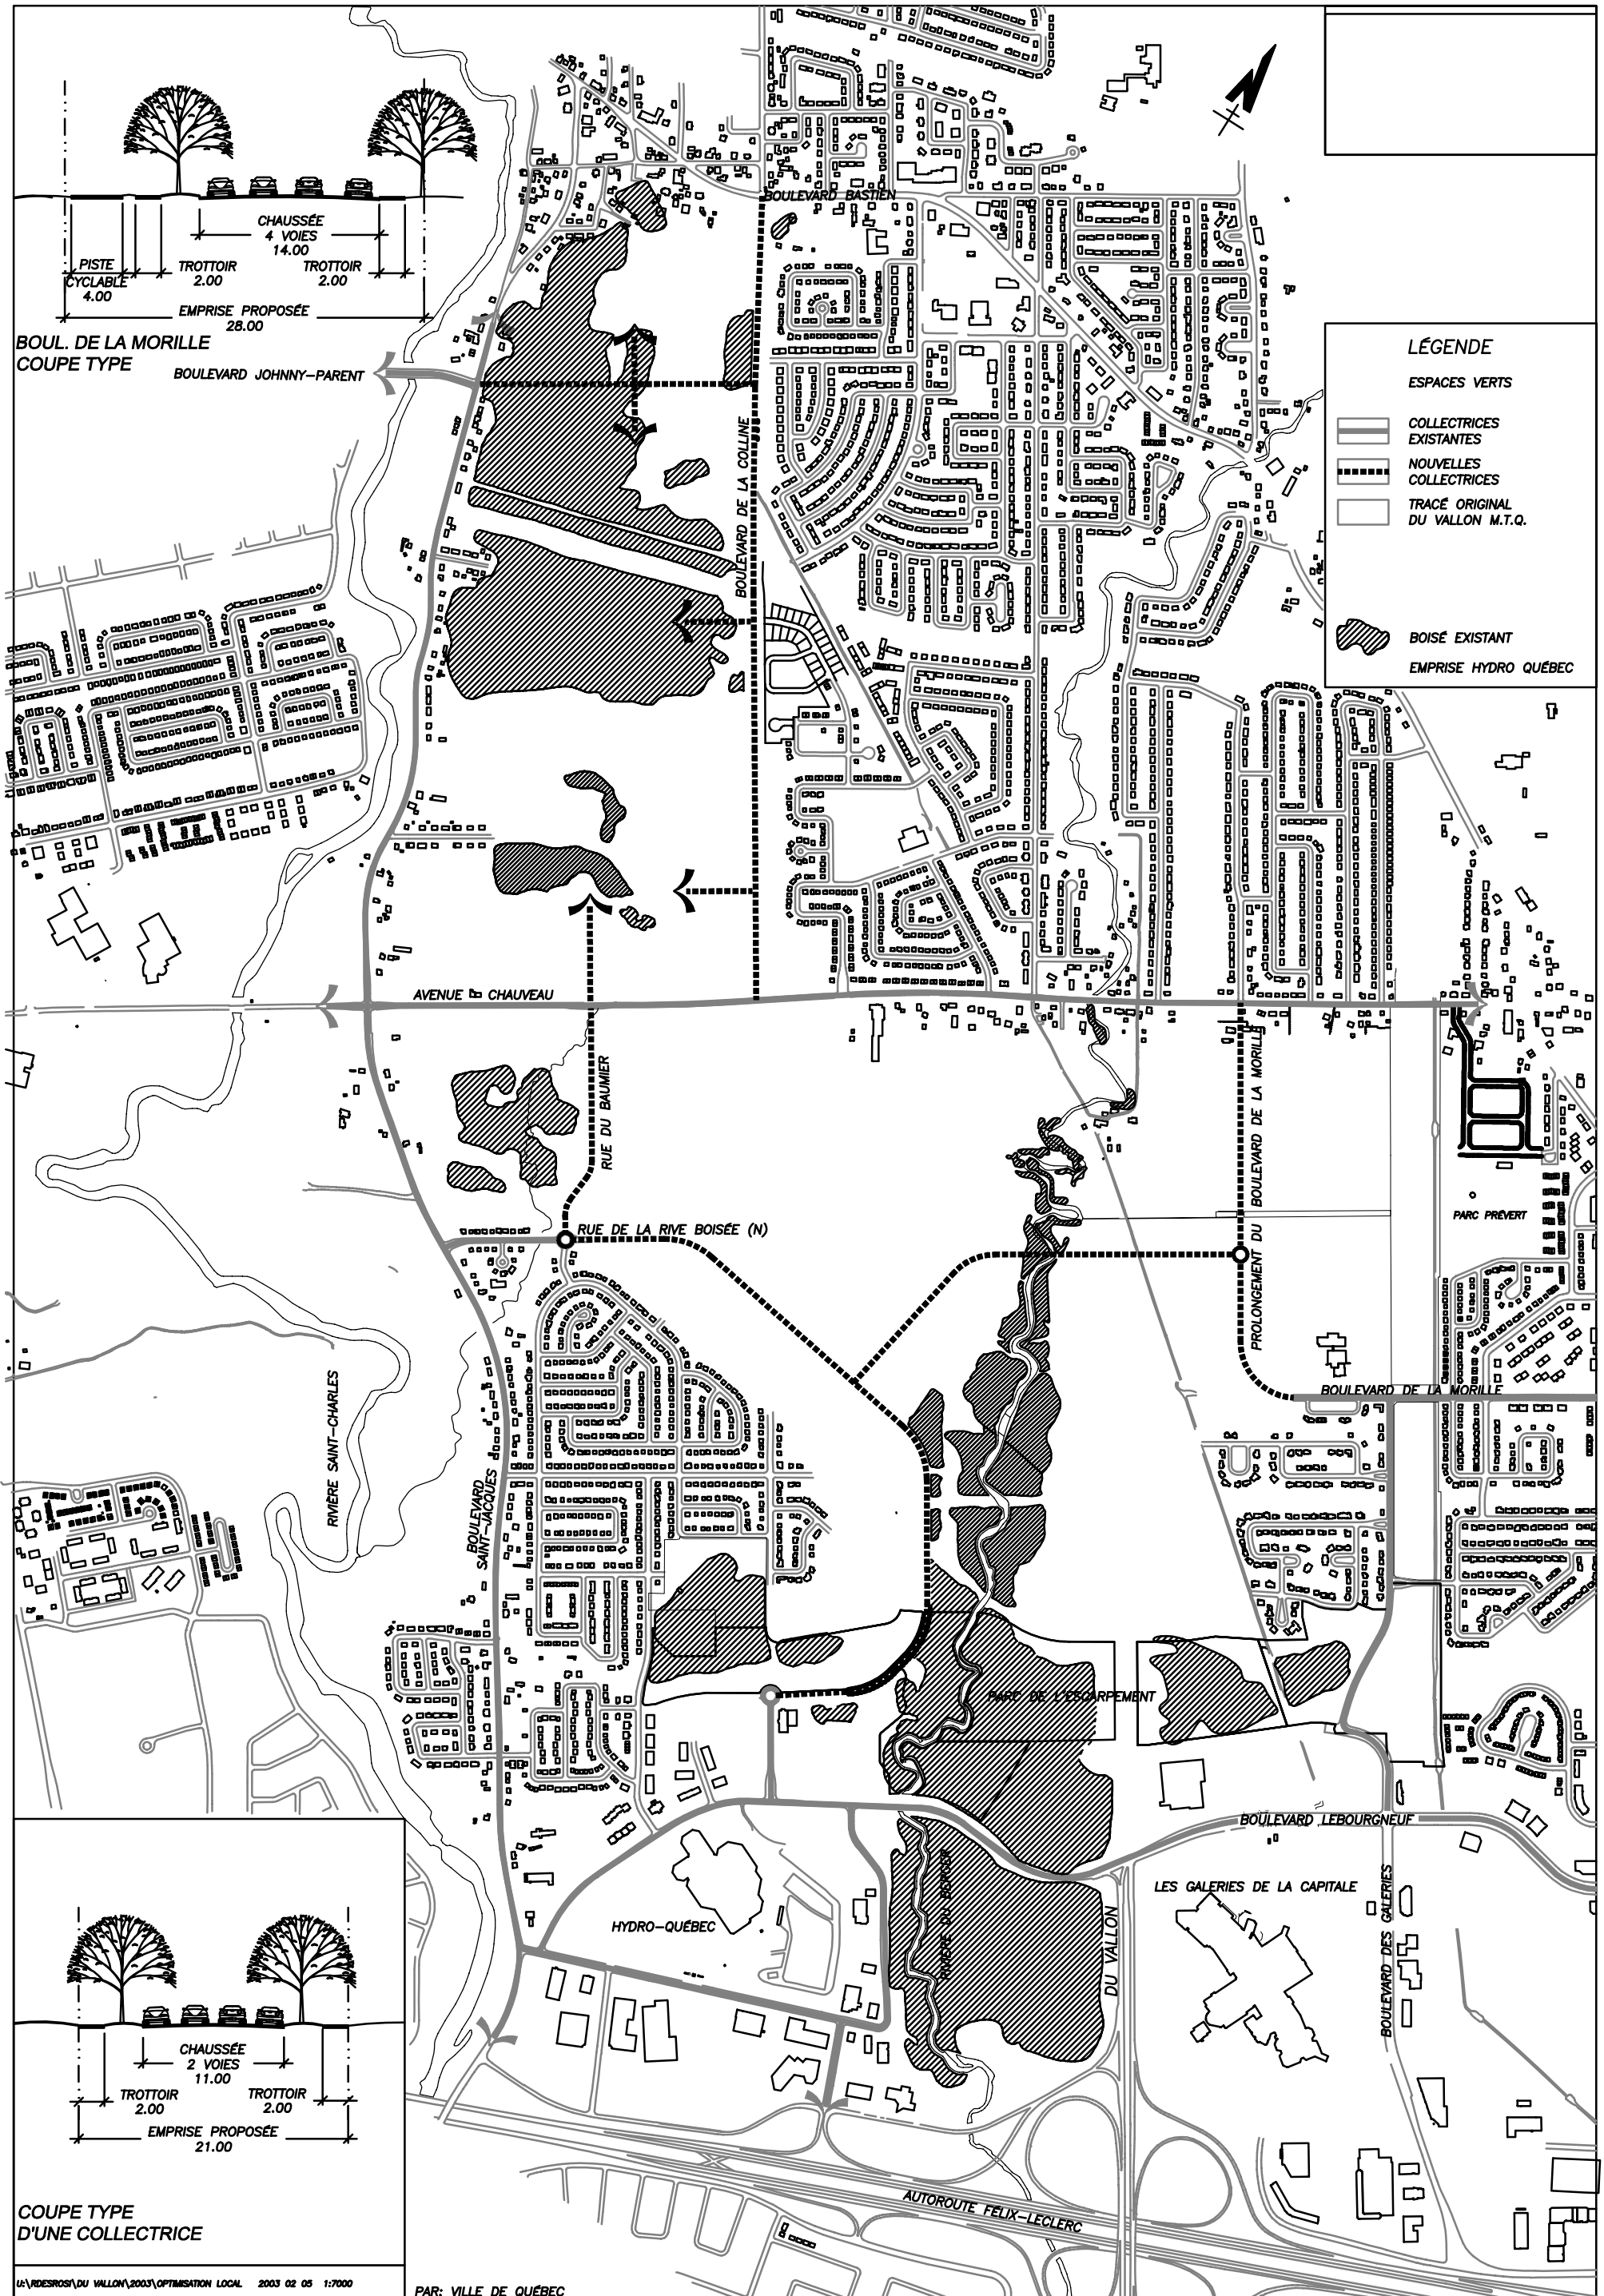

LÉGENDE

ESPACES VERTS


COLLECTRICES EXISTANTES

NOUVELLES COLLECTRICES

TRACÉ ORIGINAL DU VALLON M.T.Q.

BOISÉ EXISTANT

EMPRISE HYDRO QUÉBEC

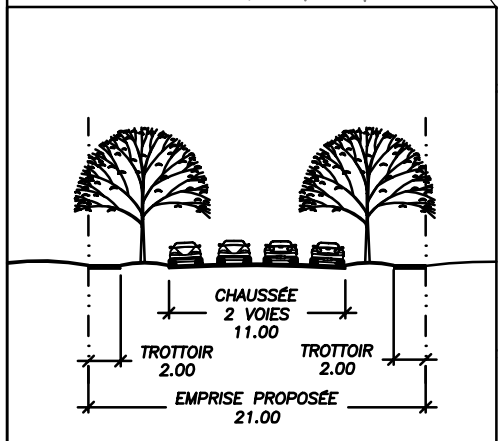


U:\RDESROS\DU VALLON\2003\OPTIMISATION LOCAL 2003 02 05 1:7000

PAR: VILLE DE QUÉBEC

OPTION 3 - OPTIMISATION DU RÉSEAU - RÉSEAU LOCAL ET COLLECTEUR SECONDAIRE

FIGURE 9.5

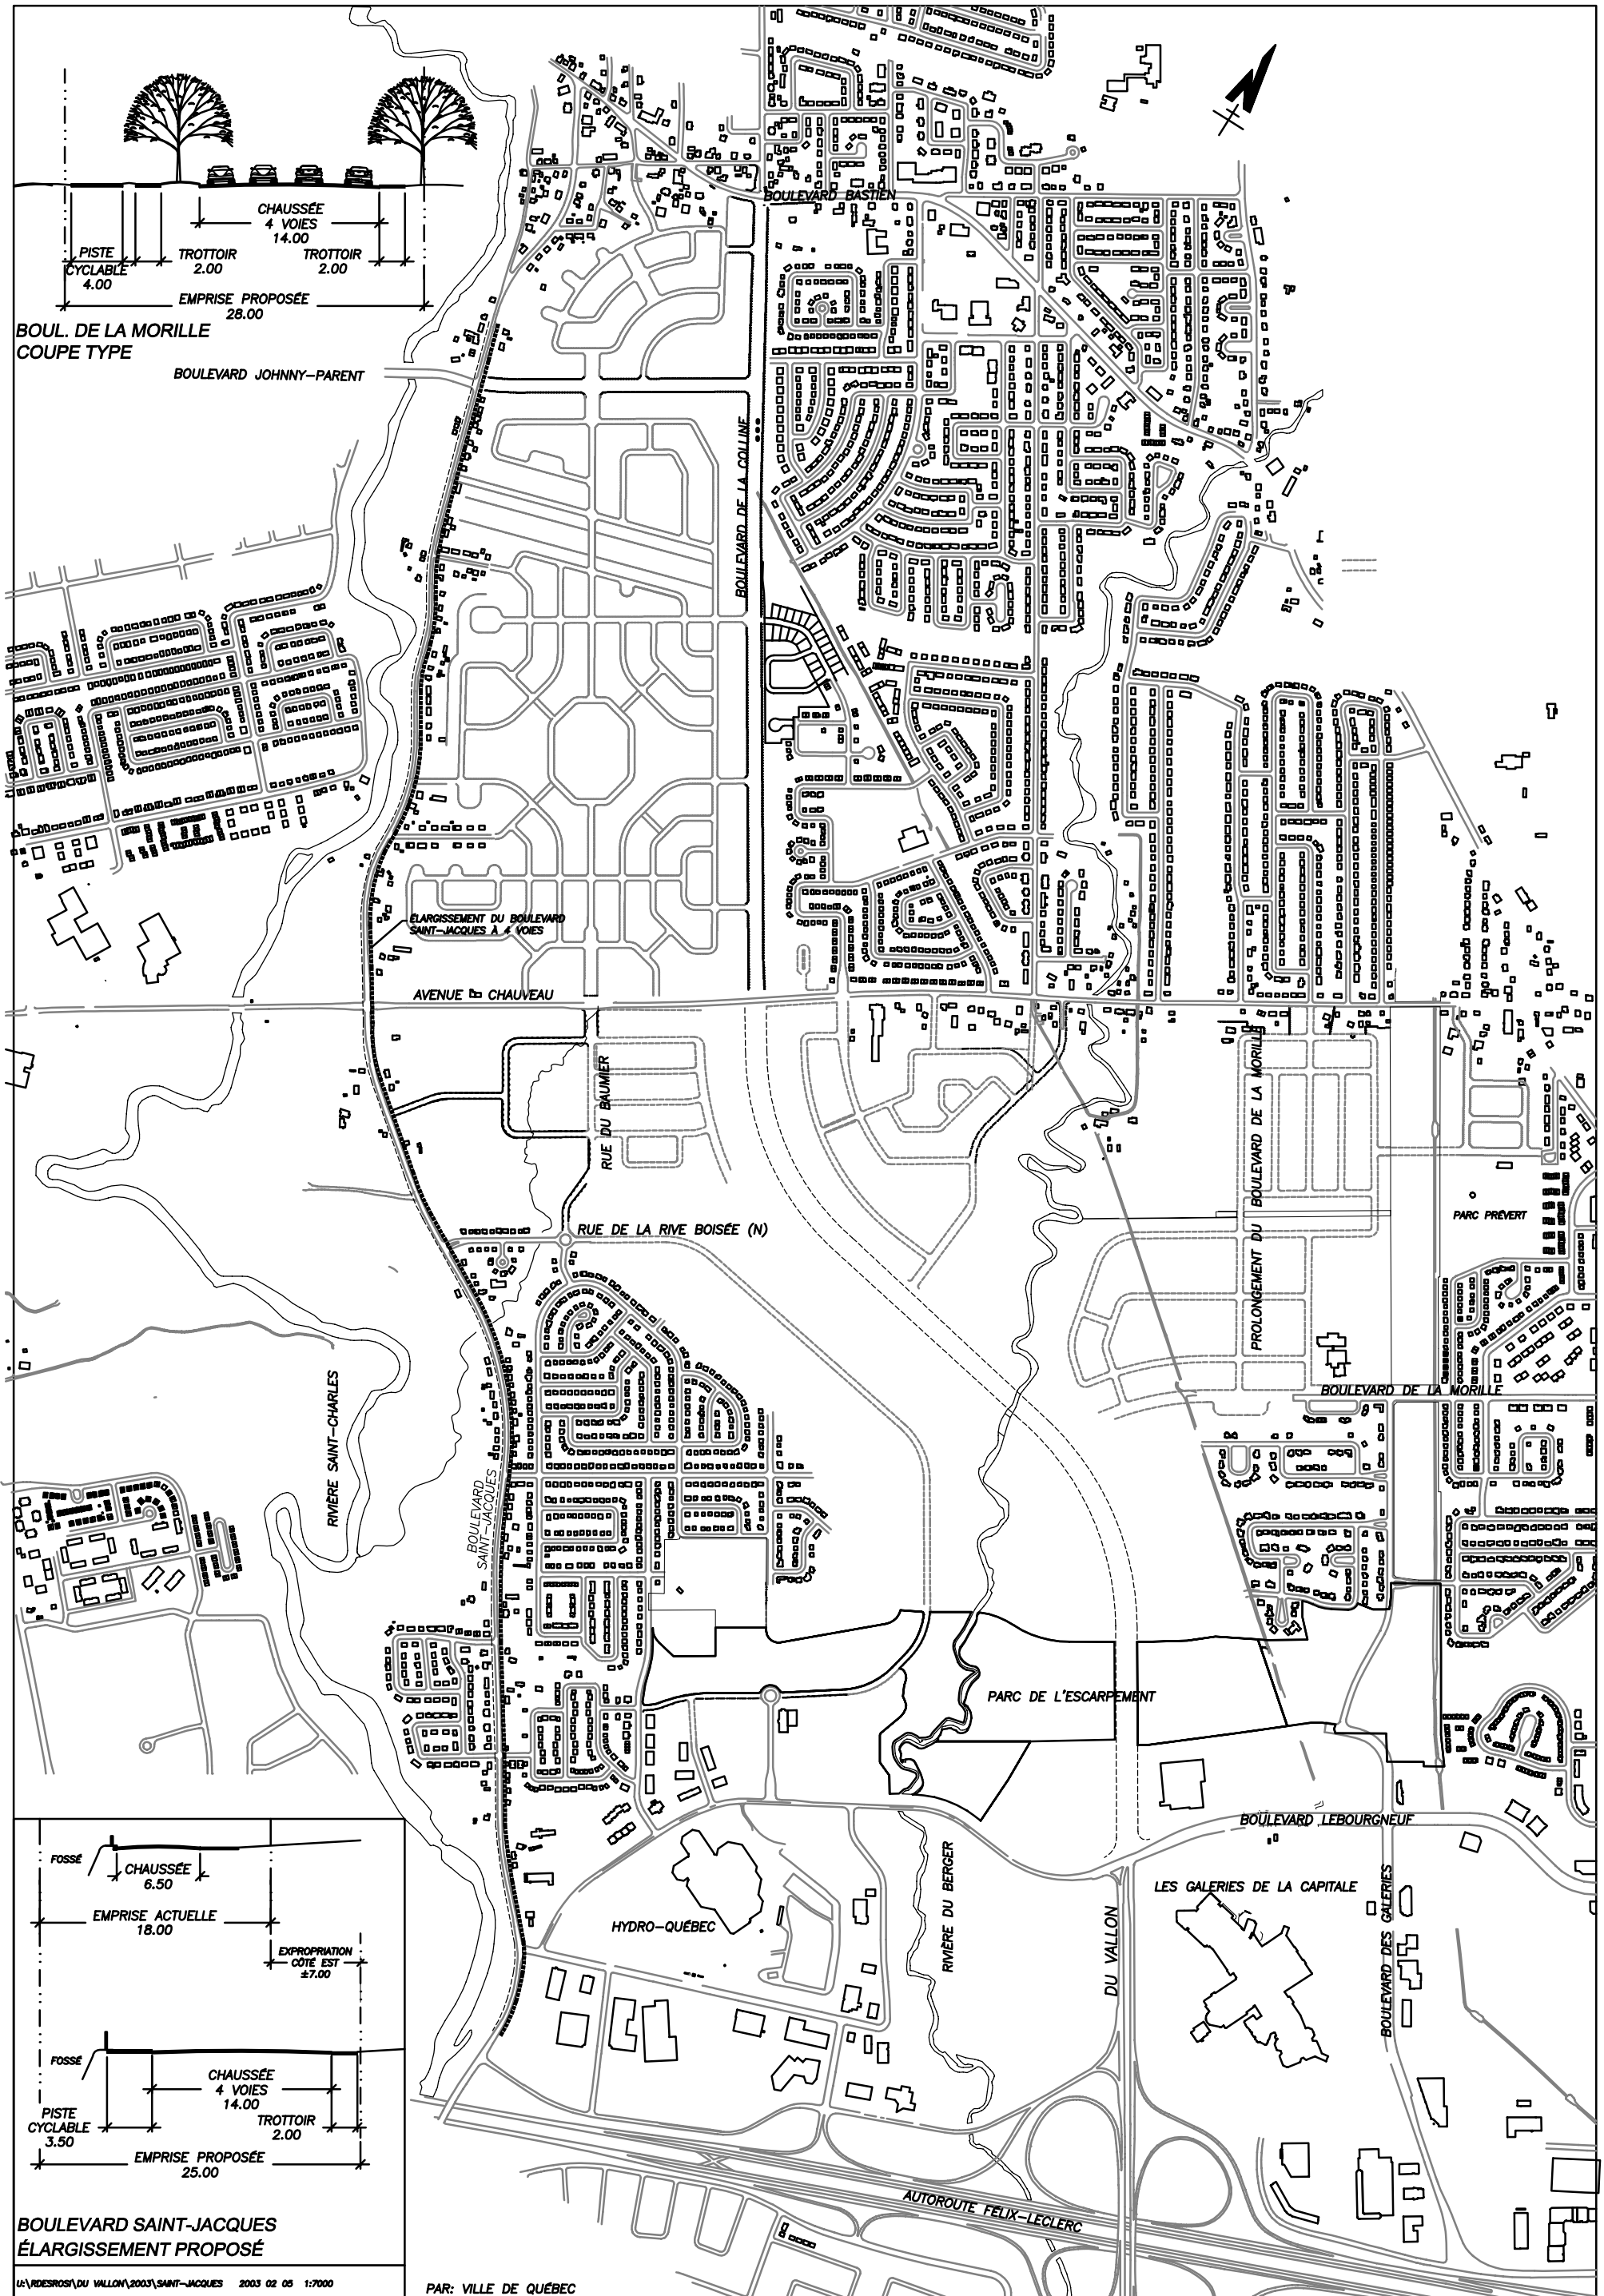

**BOUL. DE LA MORILLE
COUPE TYPE**

BOULEVARD JOHNNY-PARENT

ÉLARGISSEMENT DU BOULEVARD
SAINT-JACQUES À 4 VOIES

AVENUE CHAUVEAU

RUE DU BAUMIER

RUE DE LA RIVE BOISÉE (N)

RIVIÈRE SAINT-CHARLES

BOULEVARD
SAINT-JACQUES

PARC DE L'ESCARPEMENT

BOULEVARD LEBOURGNEUF

LES GALERIES DE LA CAPITALE


BOULEVARD DES GALERIES

HYDRO-QUÉBEC

RIVIÈRE DU BERGER

DU VALLON

AUTOROUTE FELIX-LECLERC

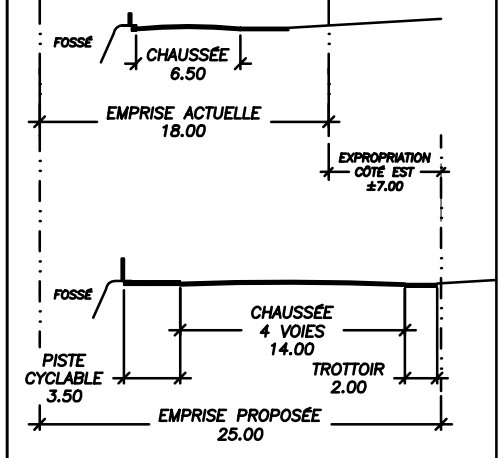

**BOULEVARD SAINT-JACQUES
ÉLARGISSEMENT PROPOSÉ**

U:\RDESROS\DU VALLON\2003\SAINT-JACQUES 2003 02 05 1:7000

PAR: VILLE DE QUÉBEC

OPTION 4 - OPTIMISATION DU RÉSEAU ET ÉLARGISSEMENT DE SAINT-JACQUES
RÉSEAU LOCAL ET COLLECTEUR SECONDAIRE

FIGURE 9.6