


Aménagement d'un écran végétal composé de différentes strates arborescentes et arbustives présentant un fort pourcentage de conifères. L'écran végétal doit être intéressant du côté des résidences et du côté du boulevard.

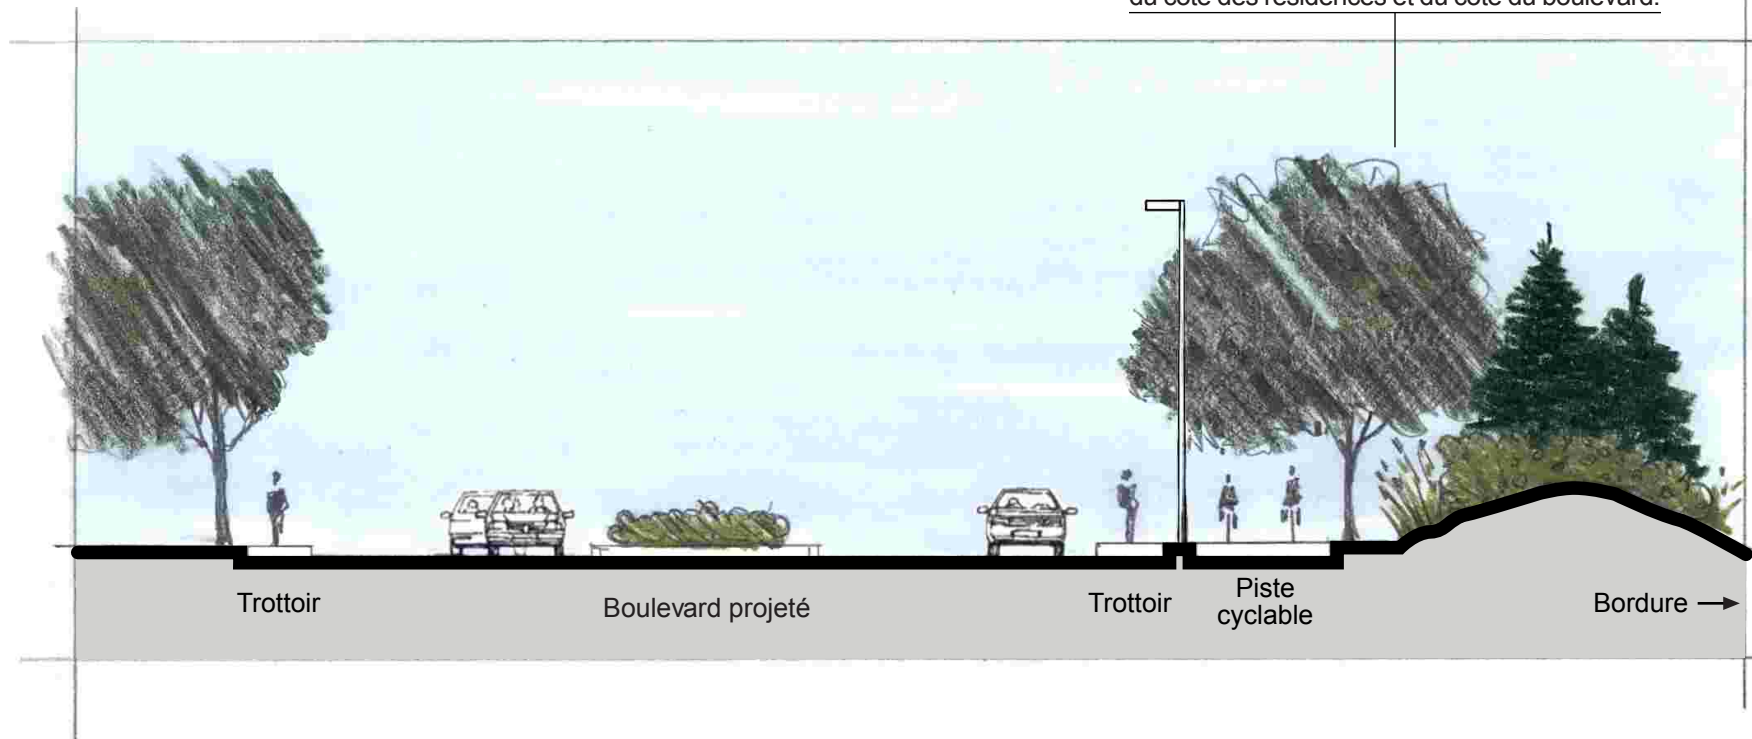

AMÉNAGEMENTS PROJETÉS AU NORD DE L'AVENUE CHAUVEAU

Clients :



Projet :

ÉTUDE D'IMPACT SUR L'ENVIRONNEMENT
PROLONGEMENT DE L'AXE DU VALLON - VILLE DE QUÉBEC

Titre :

**CROQUIS DES MESURES
D'ATTÉNUATION POUR LE PAYSAGE**



Date :

Février 2003

Dossier :

3001027

Échelle :

Aucune

Figure :

12 d