


300 DA5  
 Projet de construction d'une usine de fabrication  
 d'engrais à Bécancour 6211-10-019

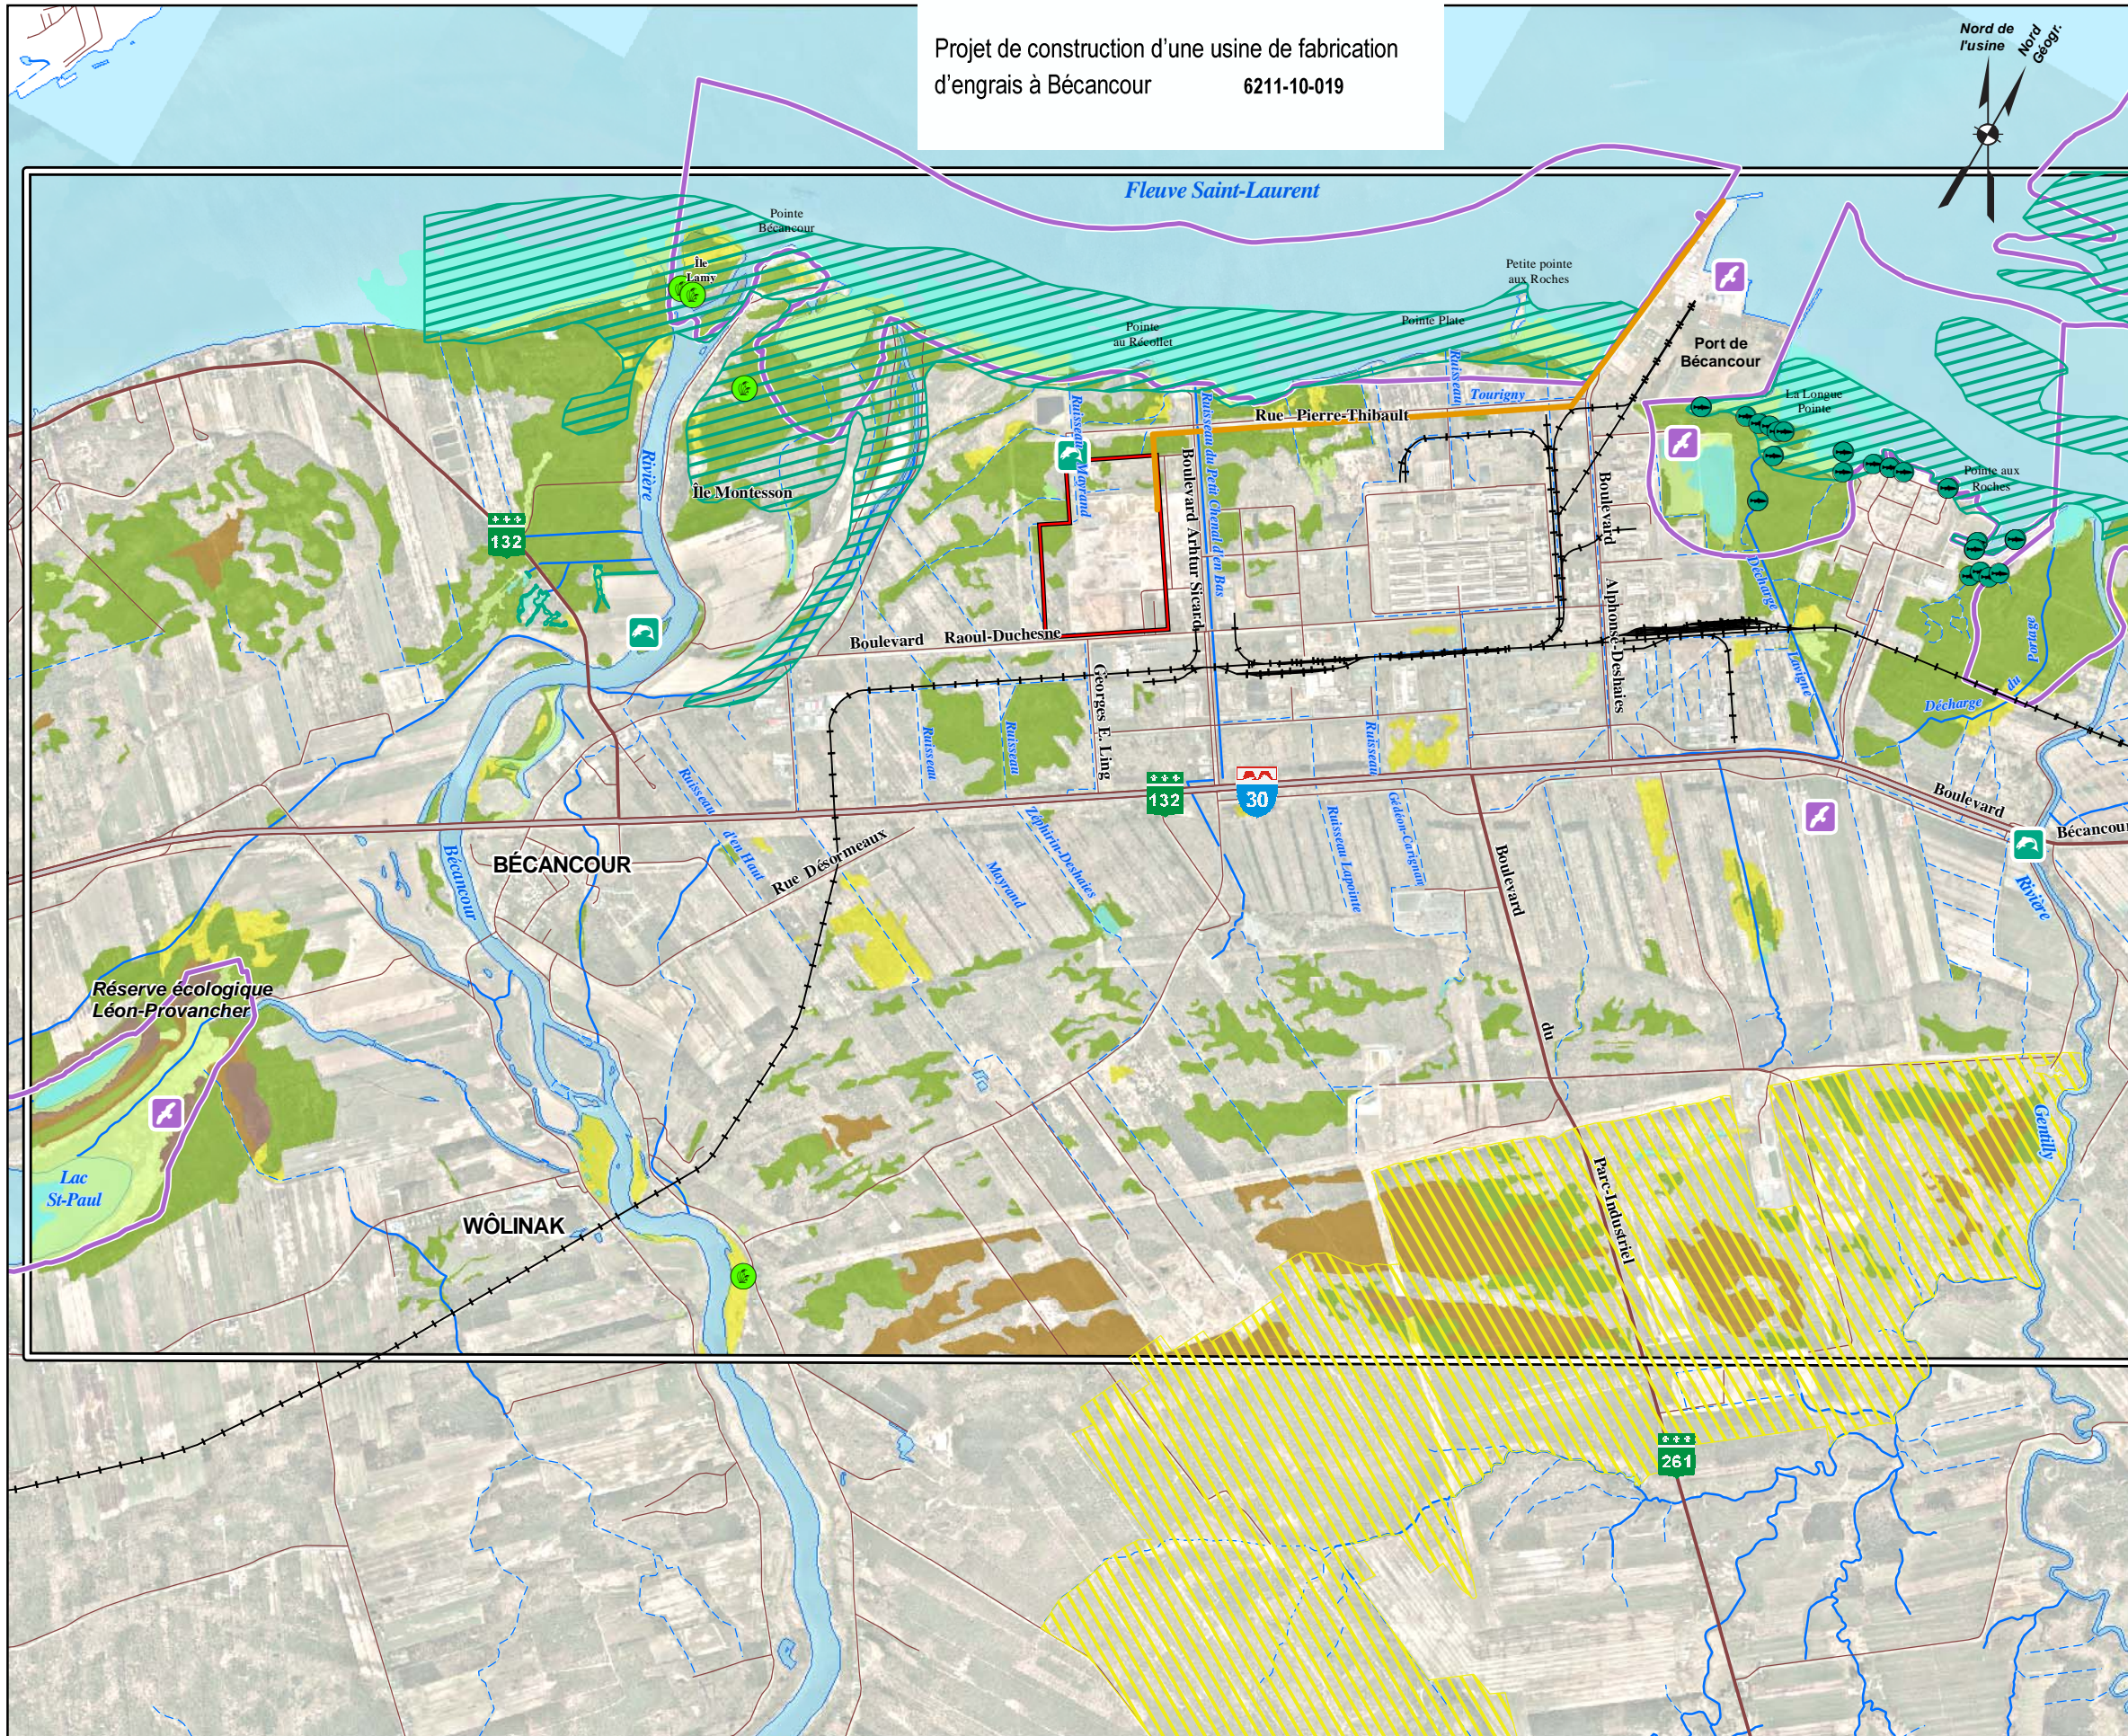

**PROJET**

- Aire d'étude
- Site du projet

**INFRASTRUCTURES ET LIMITES**

- Autoroute
- Route nationale
- Route secondaire et chemin
- Voie ferrée

**MILIEU BIOLOGIQUE**

- Flore à statut particulier
- Aire de confinement du cerf de Virginie
- Oiseau nicheur à statut particulier
- Aire de conservation des oiseaux aquatiques
- Poisson à statut particulier
- Frayère confirmée
- Frayère potentielle

**Milieus humides**

- Eau peu profonde
- Marais
- Marécage
- Prairie humide
- Tourbière boisée
- Tourbière fen

Base cartographique:  
 BDTQ, 1 : 20 000, MRNF Québec,  
 Orthophoto: MRC de Bécancour, 2010  
 Milieux humides zone d'étude: CIC et MDDEP, 2012  
 Milieux humides site du projet et convoyeur: SNC-Lavalin, 2013

Titre

**Éléments d'intérêt biologique**

Projet

**PROJET DE FABRICATION D'ENGRAIS**

Directeur projet	Dessiné par	Vérifié par		
L. Lachapelle	H. Dubois	M. Brennan Jacot		
Client	Consultant			
<b>IFFCO Canada</b>				
Échelle	Numéro de projet	Nom du fichier		
0 500 1 000 m	611020	Figure4-04_MilieuBiologique_rev1.mxd		
No.	Date	Description	Dessiné	Vérifié
01	28/08/2013	Préliminaire	C. L.	M. B. J.
00	07/11/2012	Préliminaire	H. D.	M. B. J.