


**ANNEXE N**  
**EFFETS DU « SIGNAL WAKE »**

**Horaire VIA (Proposé) - AMT - ADM (10-30-50)**  
**Gare Centrale - Dorval Ouest de 14h à 22h**  
**Temps d'Attente aux Gares d'Environ 20 Minutes**


Legende:  
 VIA - lignes noirs  
 ADM - lignes en couleurs (chaque couleur indique le cycle d'une navette unique)

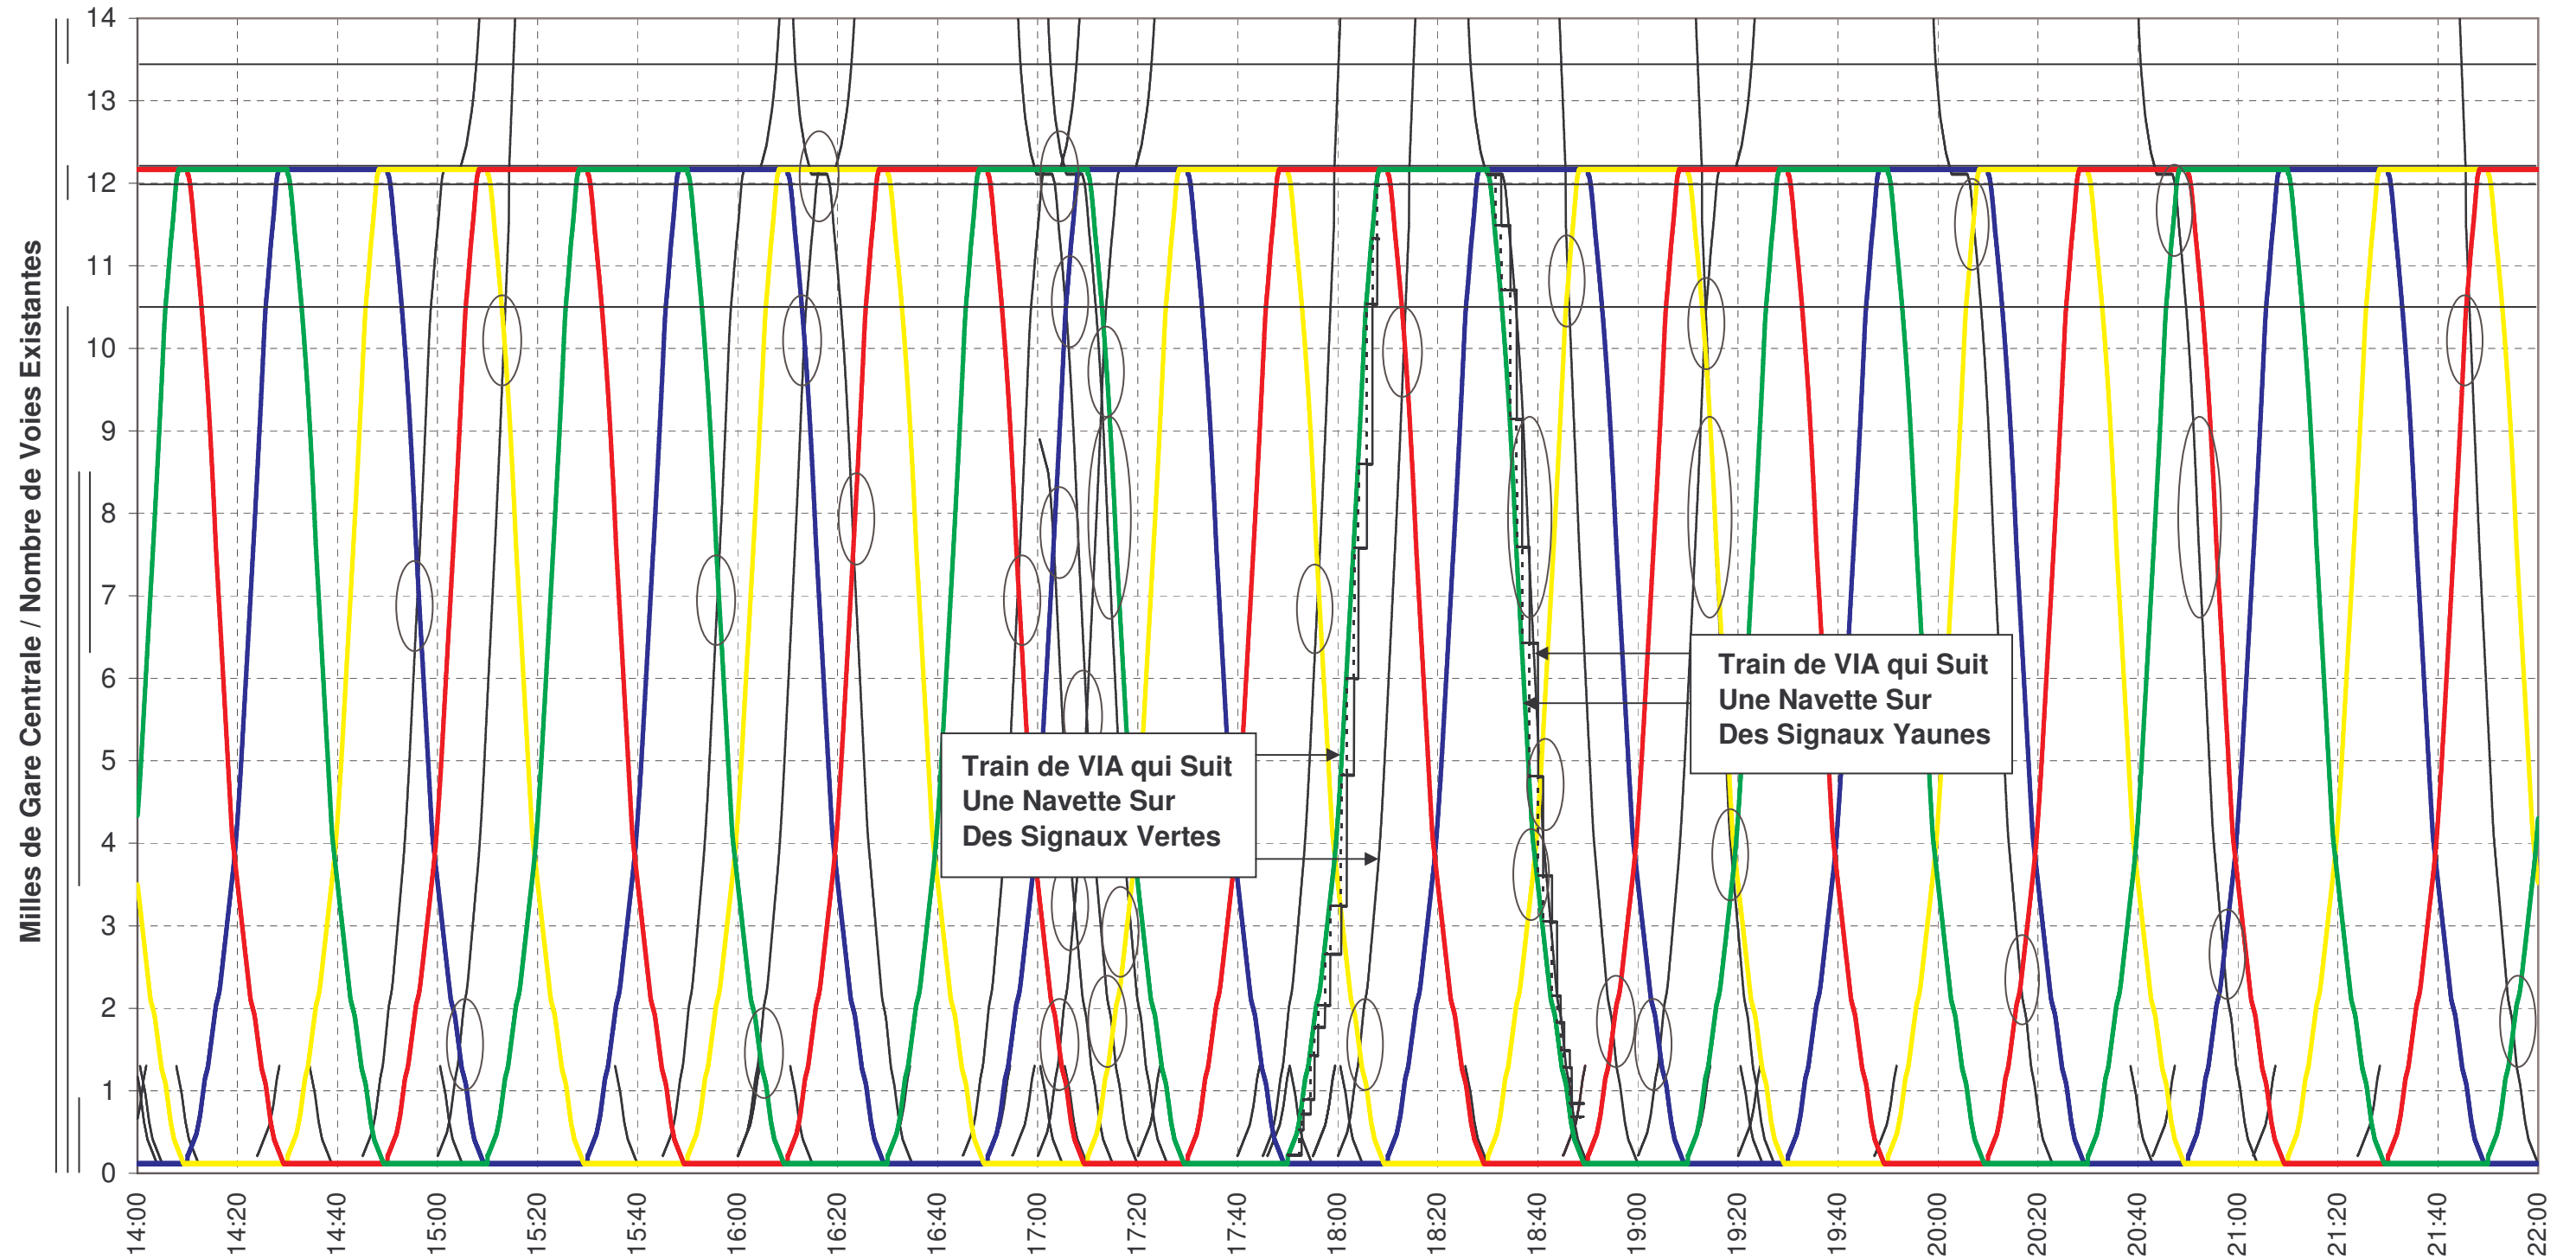

**ANNEXE O**  
**SENSIBILITÉ DE L'HORAIRE ADM 10-30-50**

**Horaire VIA (Proposé) - AMT - ADM (10-30-50)**  
**Gare Centrale - Dorval Ouest de 06h à 14h**  
**Impacte des Trains VIA Arrivant au Gare Aéroport de 20 à 30 Minutes En Retard**

Legende:  
 VIA - lignes noirs  
 ADM - lignes en couleurs (chaque couleur indique le cycle d'une navette unique)

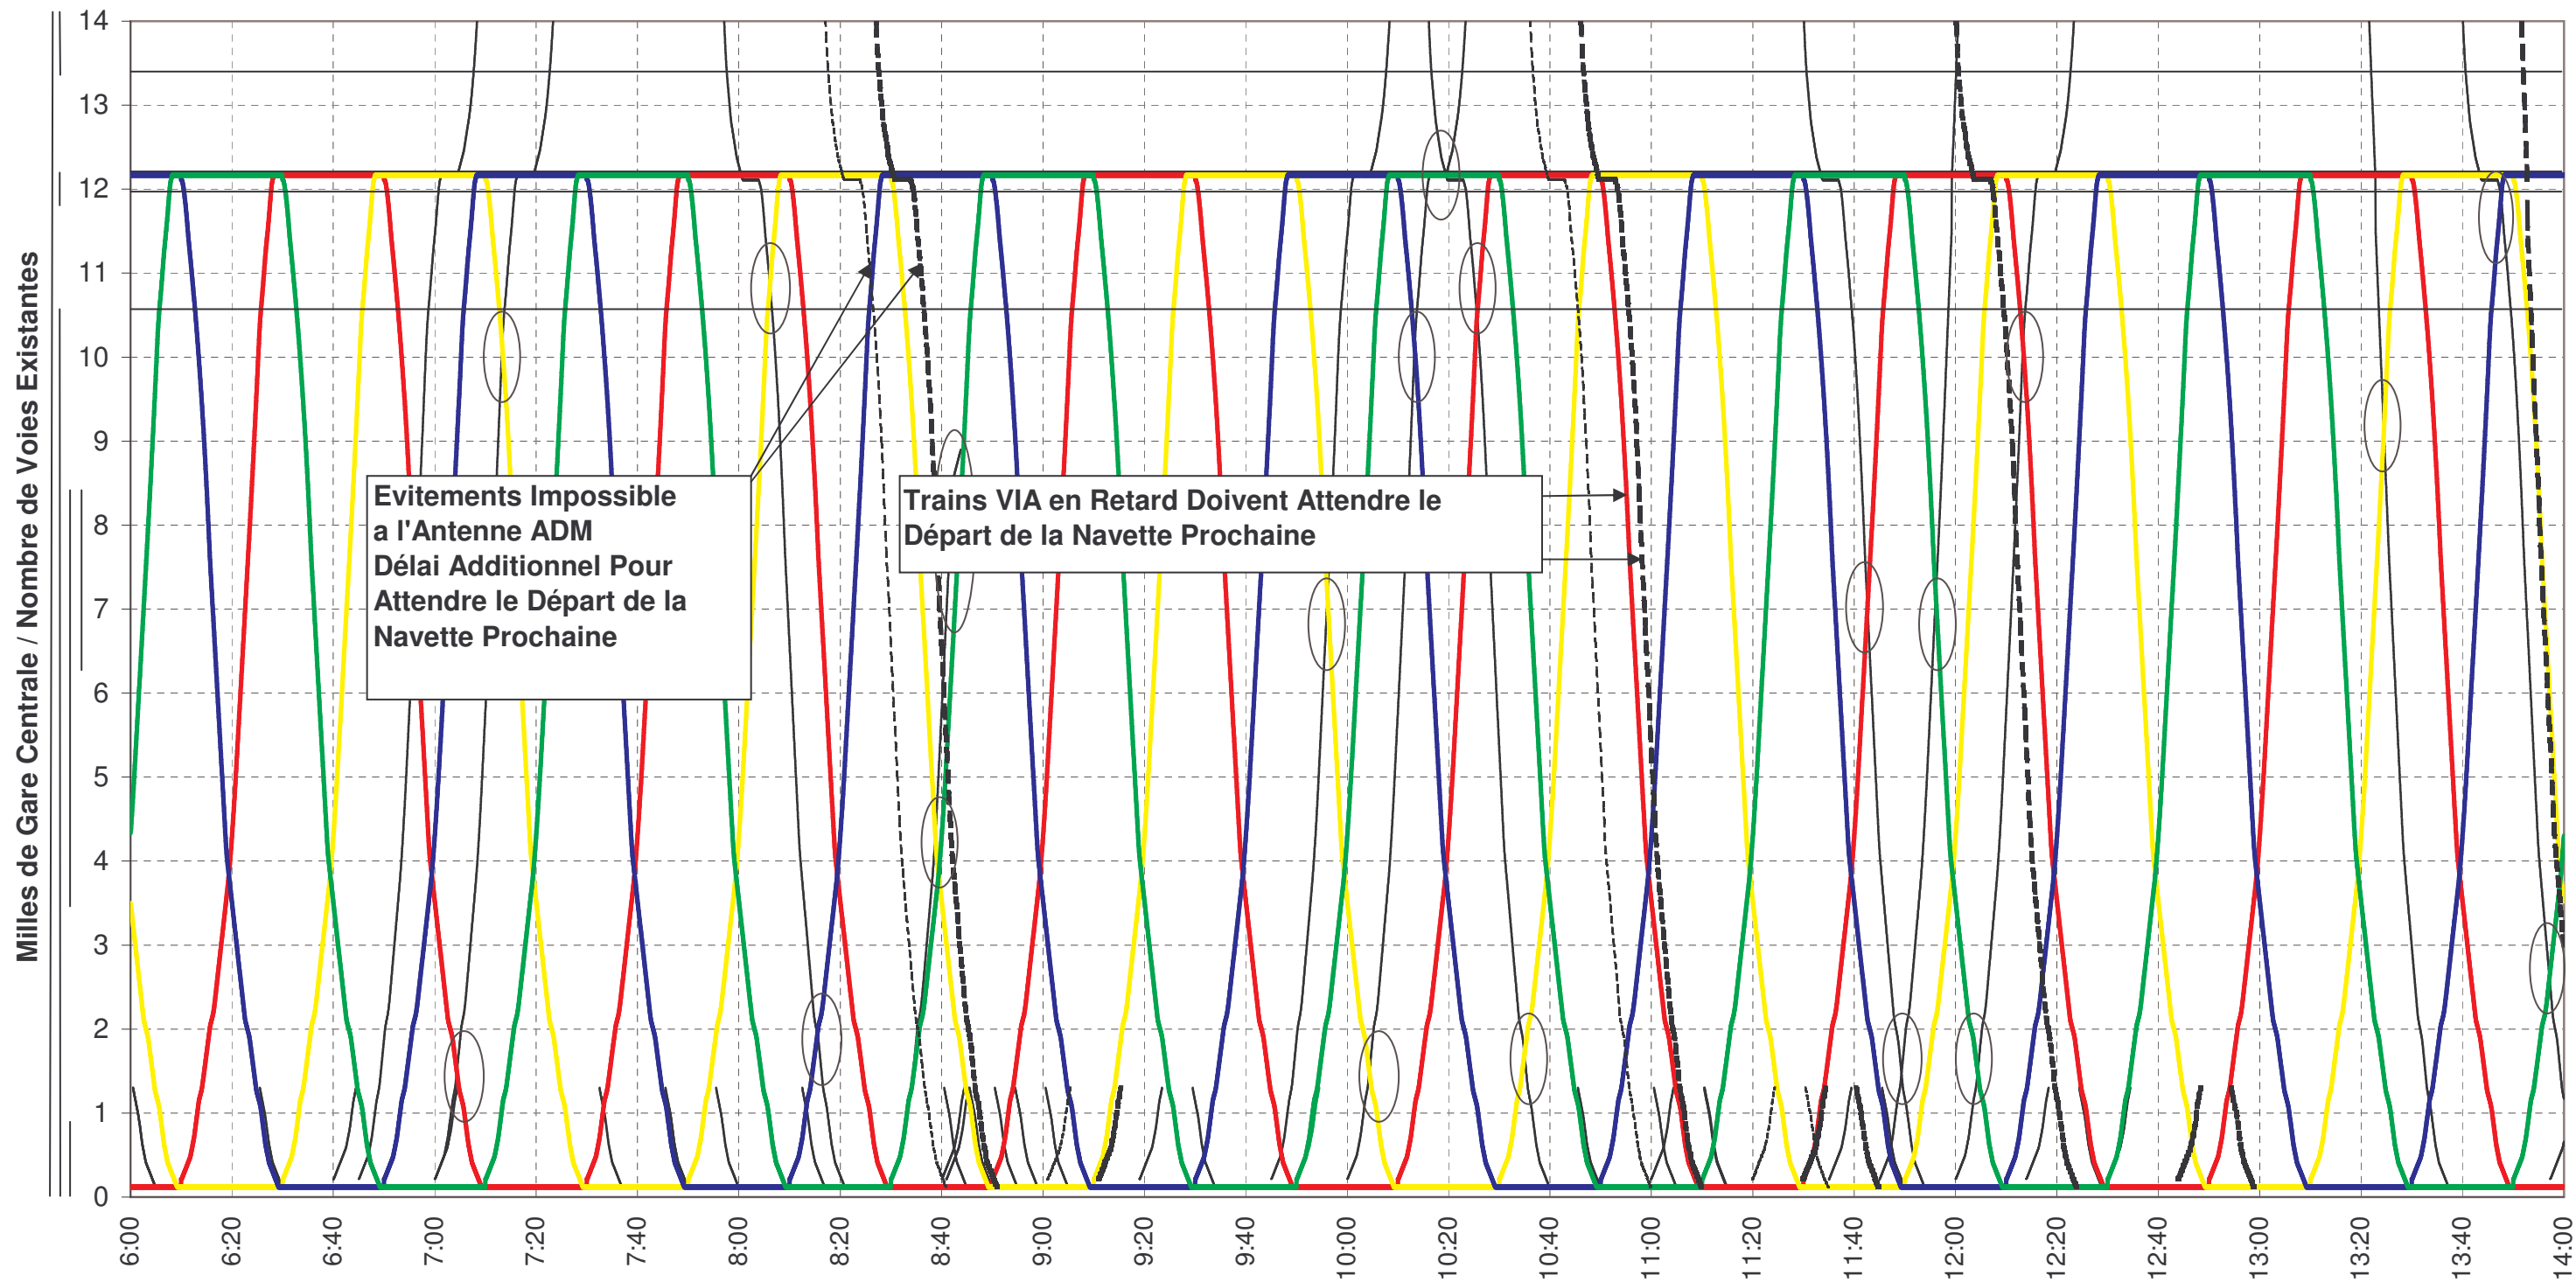

# Horaire VIA (Proposé) - AMT - ADM (10-30-50)


## Gare Centrale - Dorval Ouest de 06h à 14h

### Impacte d'un Temps de Parcours des Trains VIA Rallongé Entre l'Aeroport et la Gare Centrale

Legende:

VIA - lignes noirs


ADM - lignes en couleurs (chaque couleur indique le cycle d'une navette unique)

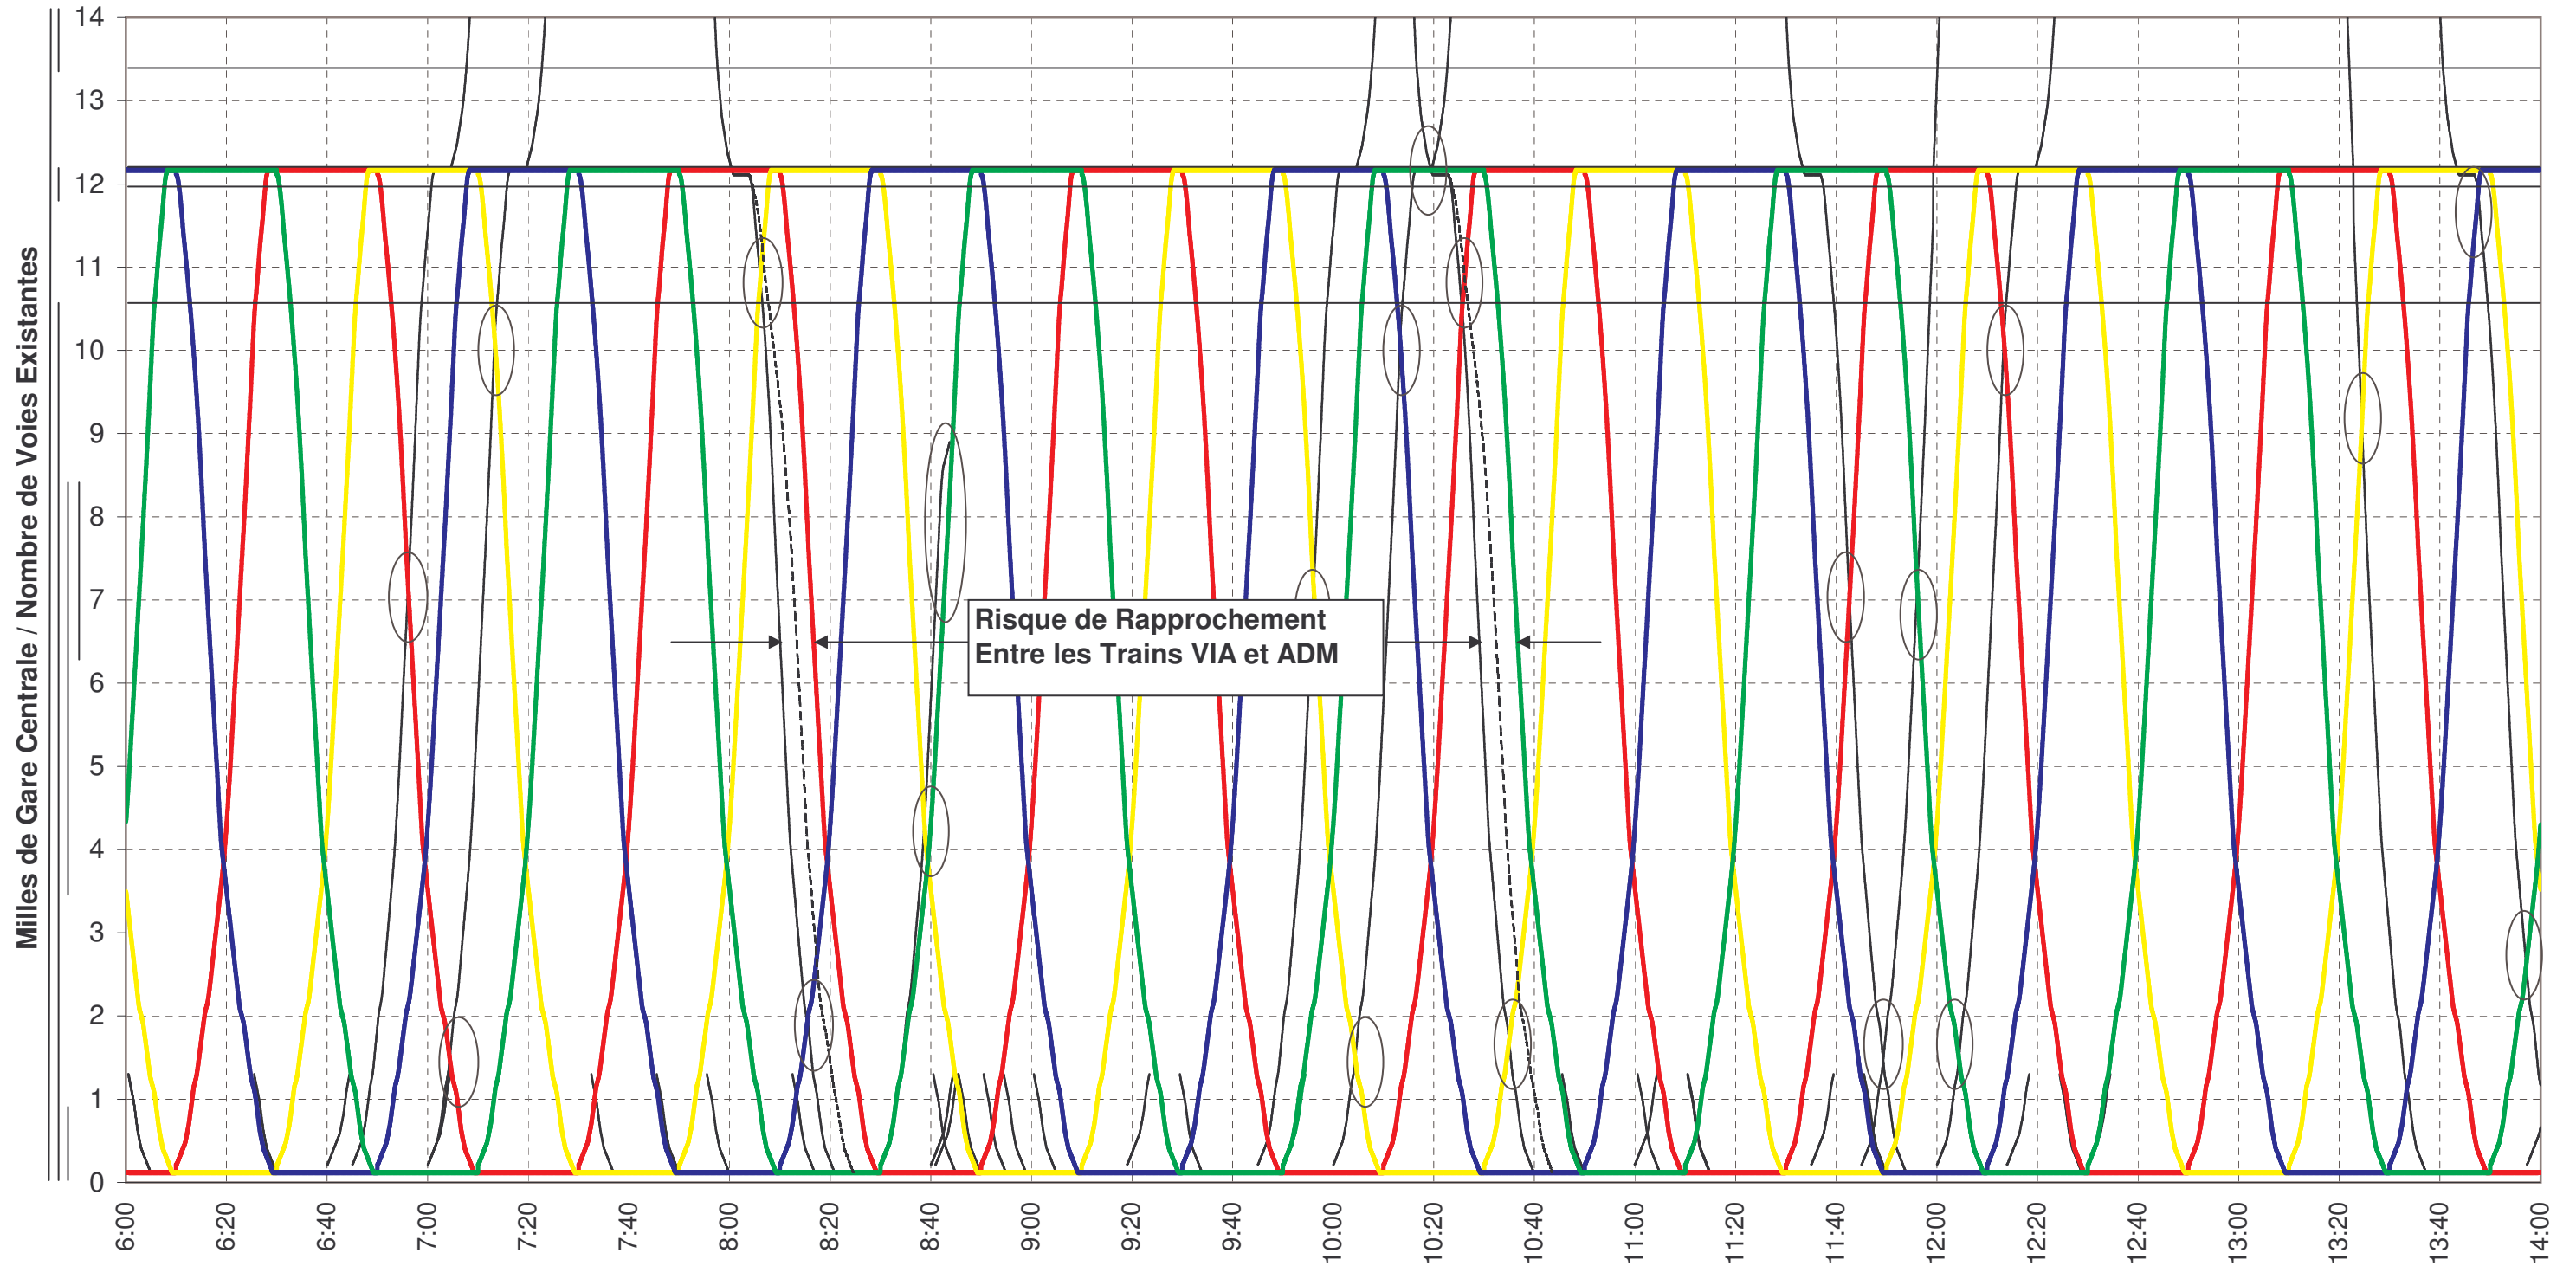

**ANNEXE P**  
**IMPACT DES TRAINS**

**Horaire VIA (Proposé) - AMT - ADM (10-30-50)**  
**Gare Centrale - Dorval Ouest de 14h à 22h**  
**Impacte des Trains CN**


Legende:  
 VIA - lignes noirs minces  
 ADM - lignes en couleurs (chaque couleur indique le cycle d'une navette unique)  
 CN - lignes noirs épaisses

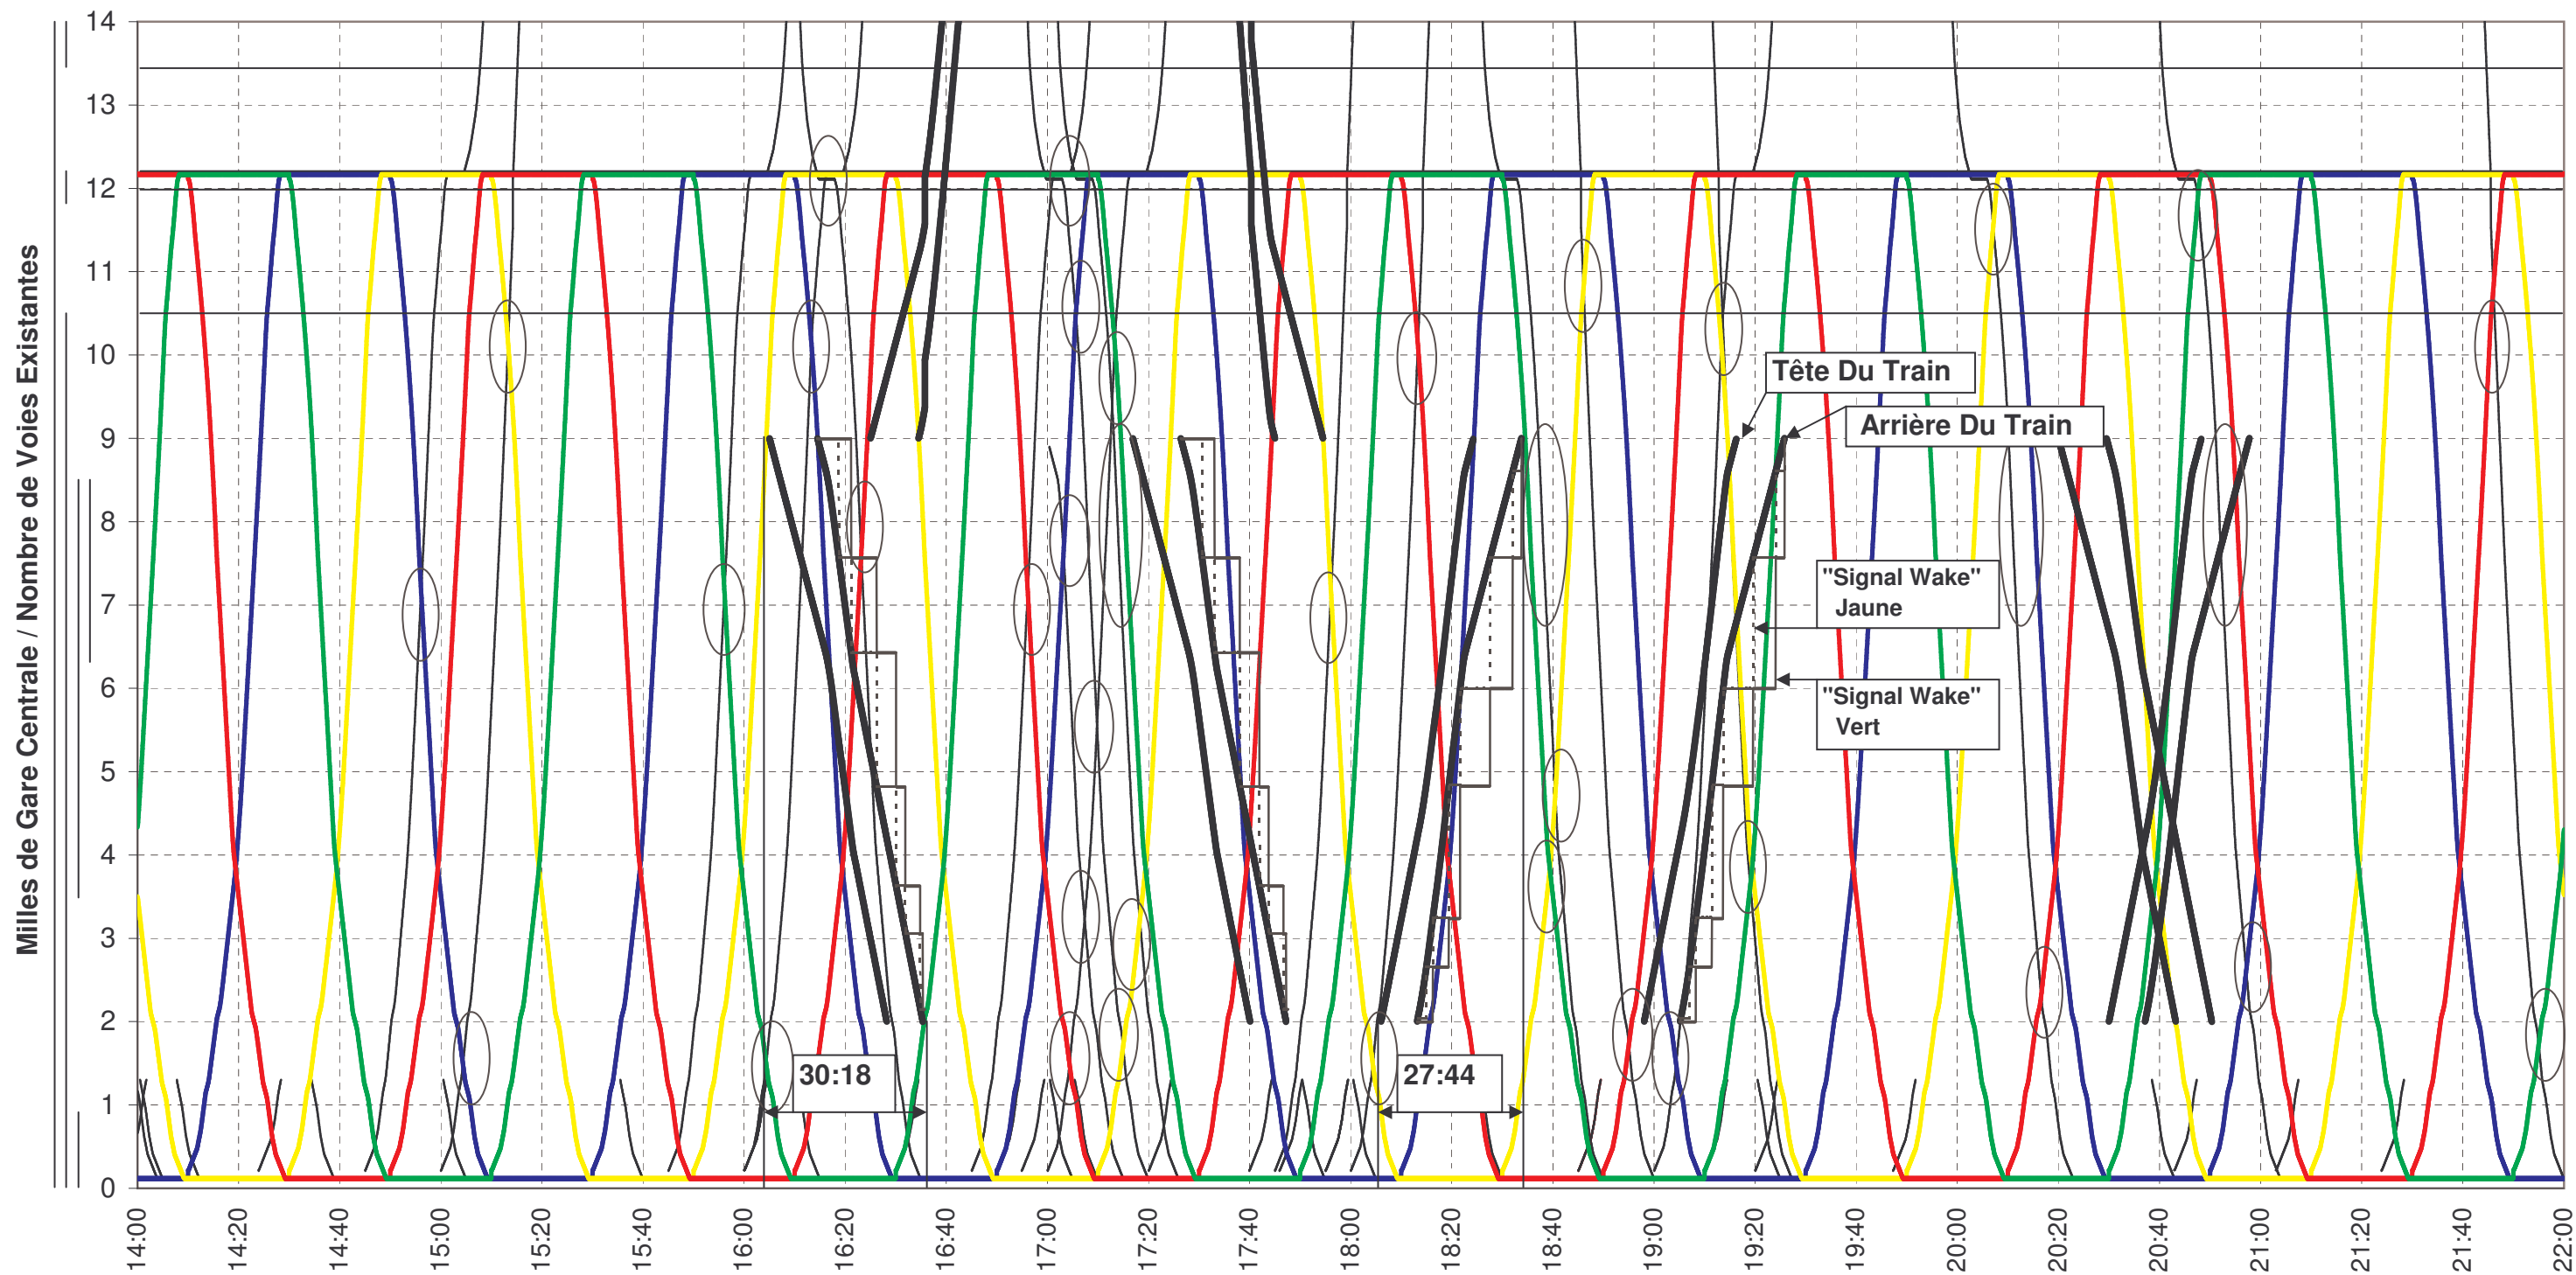

**ANNEXE Q**  
**UTILISATION DES QUAIS DE LA GARE CENTRALE**




## Utilisation des Quais de la Gare Centrale (VIA Proposé et AMT St. Hilaire Seulement)

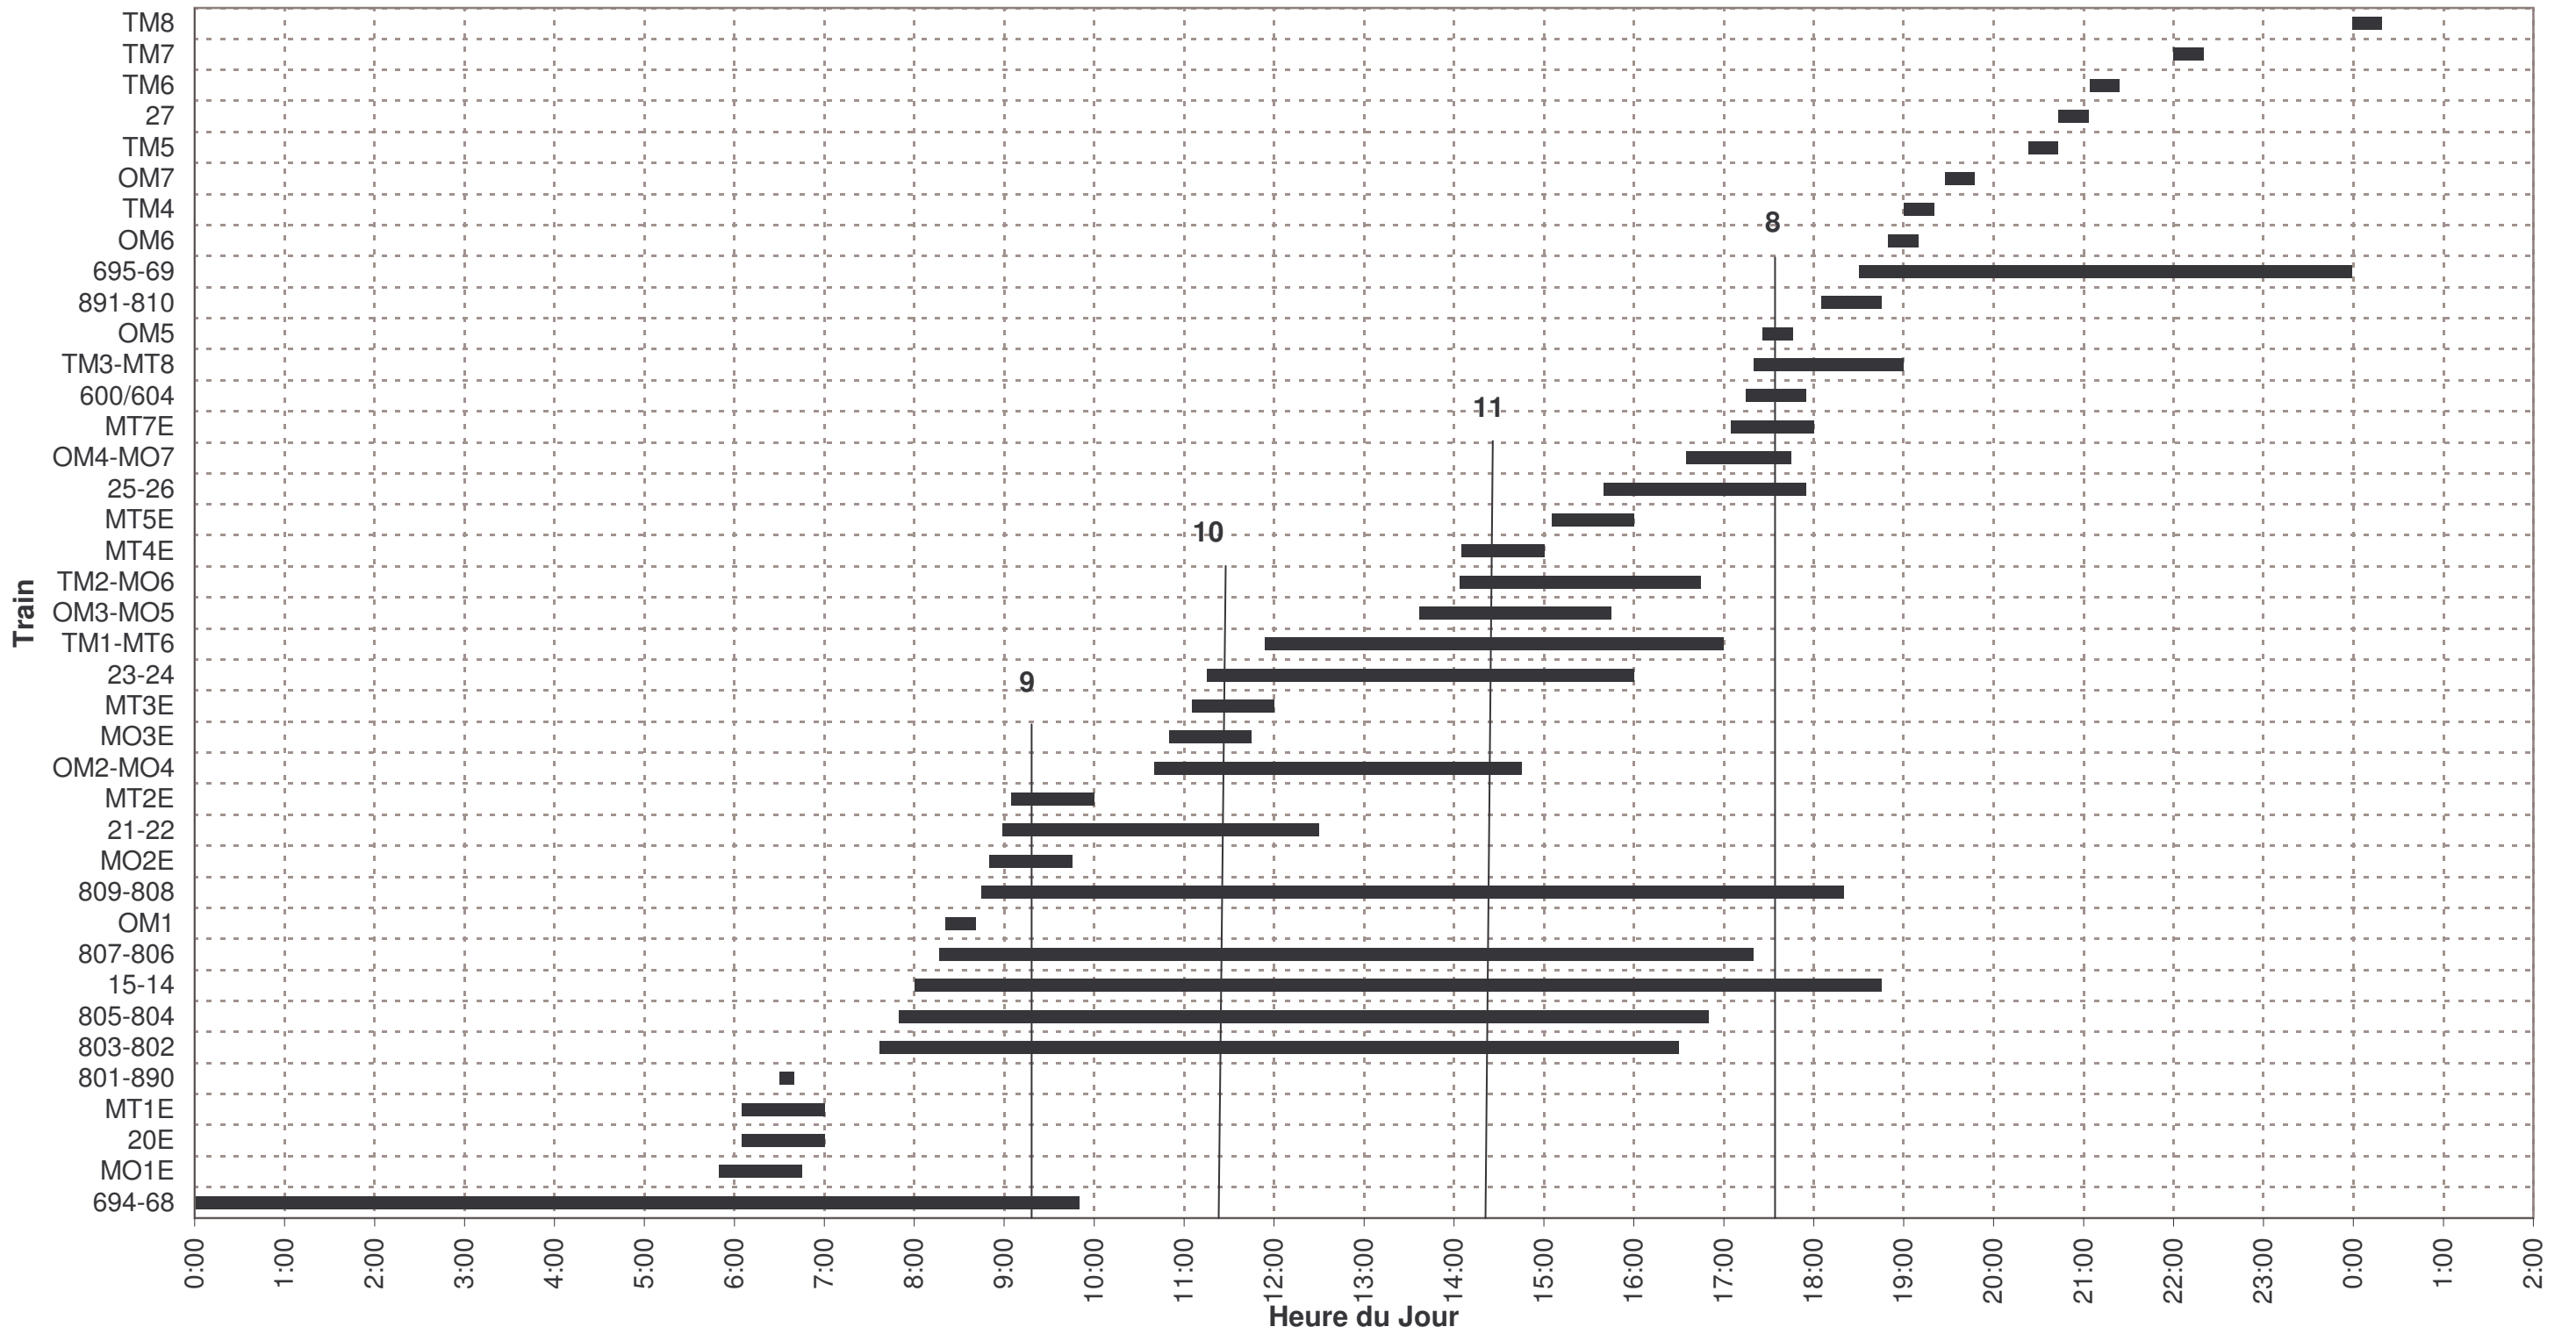

## **ANNEXE R**

### **DIAGRAMME DES QUAIS EXISTANTS - GARE CENTRALE**

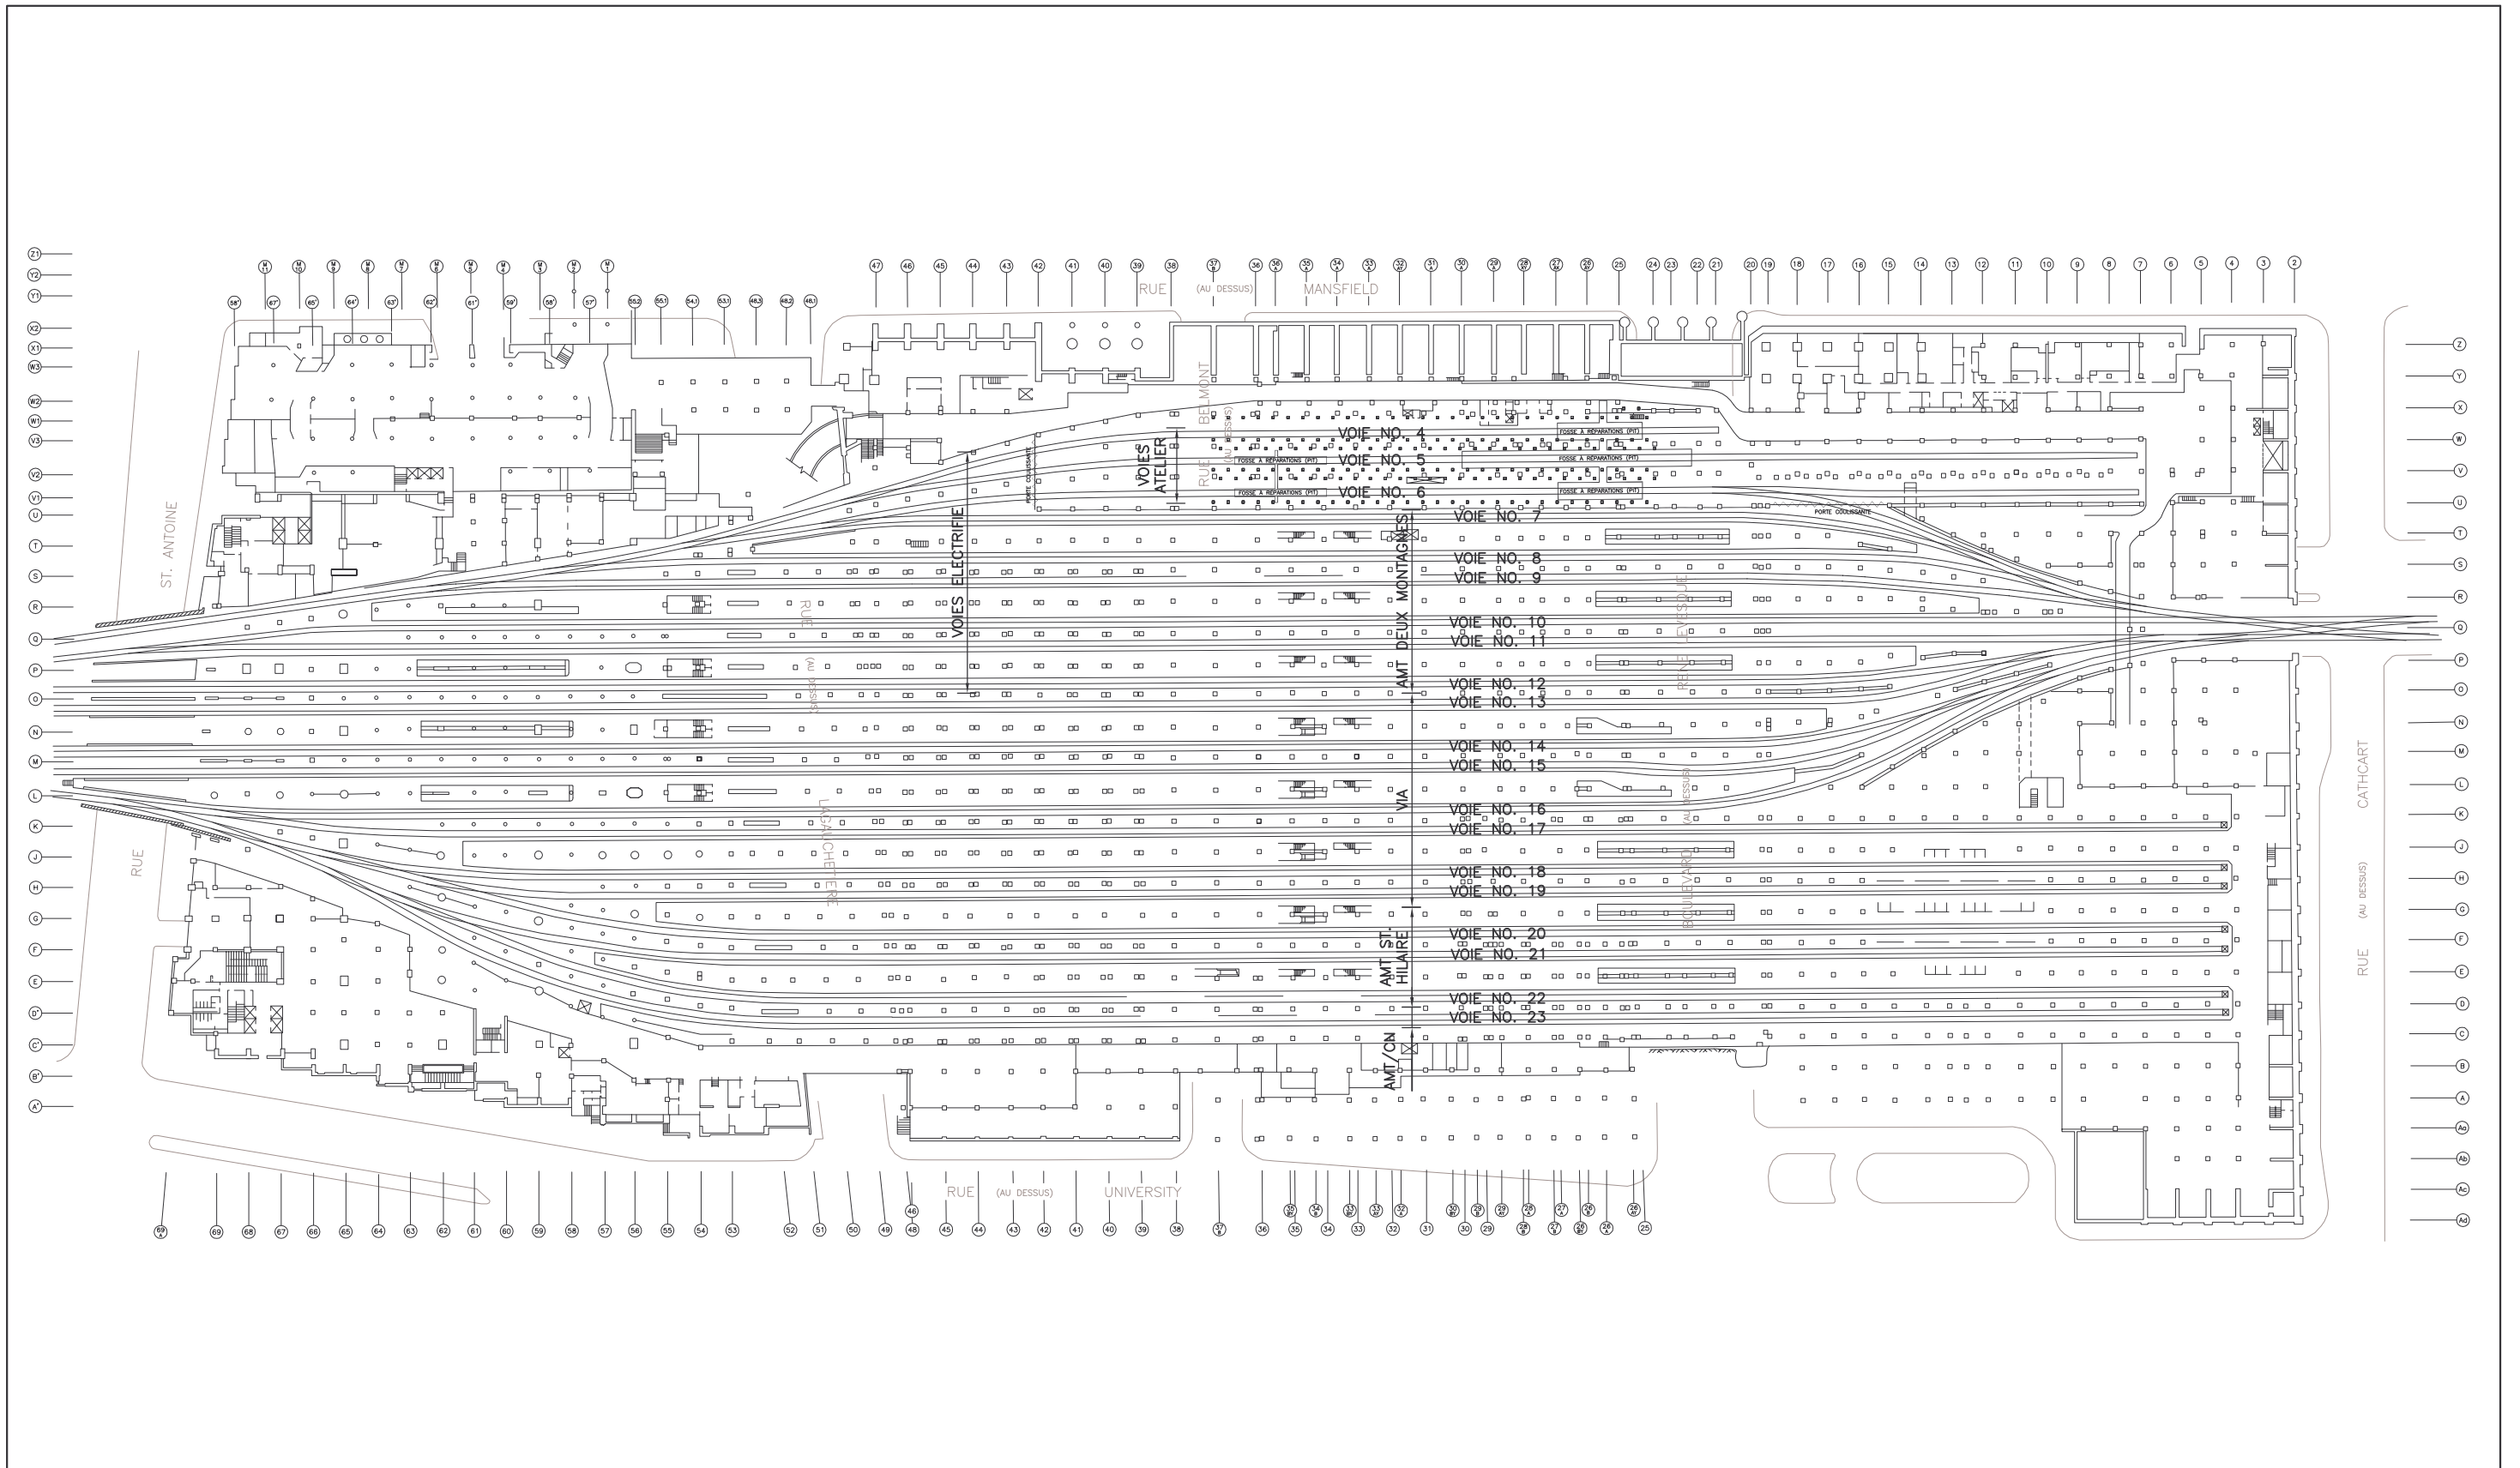

No.	REVISIONS	DATE	BY



**uma** **UMA Engineering Ltd.**  
 Engineers & Planners  
 5080 Commerce Blvd. Tel. (905) 238-0007  
 Mississauga Fax (905) 238-0038  
 Ontario, L4W 4P2

**MONTREAL GARE CENTRALE**  
**UTILISATION EXISTANT**

CHECKED	DESIGN	UMA
APPROVED	DRAWN	UMA
SCALE	DATE	UMA JOB No.
AUCUN	SEPT 2004	-
	SHEET NO.	DRAWING NO.
	00	SK-1
	REV.	
	00	

**ANNEXE S**

**OPTIONS POUR LE RÉAMÉNAGEMENT DE LA GARE CENTRALE**

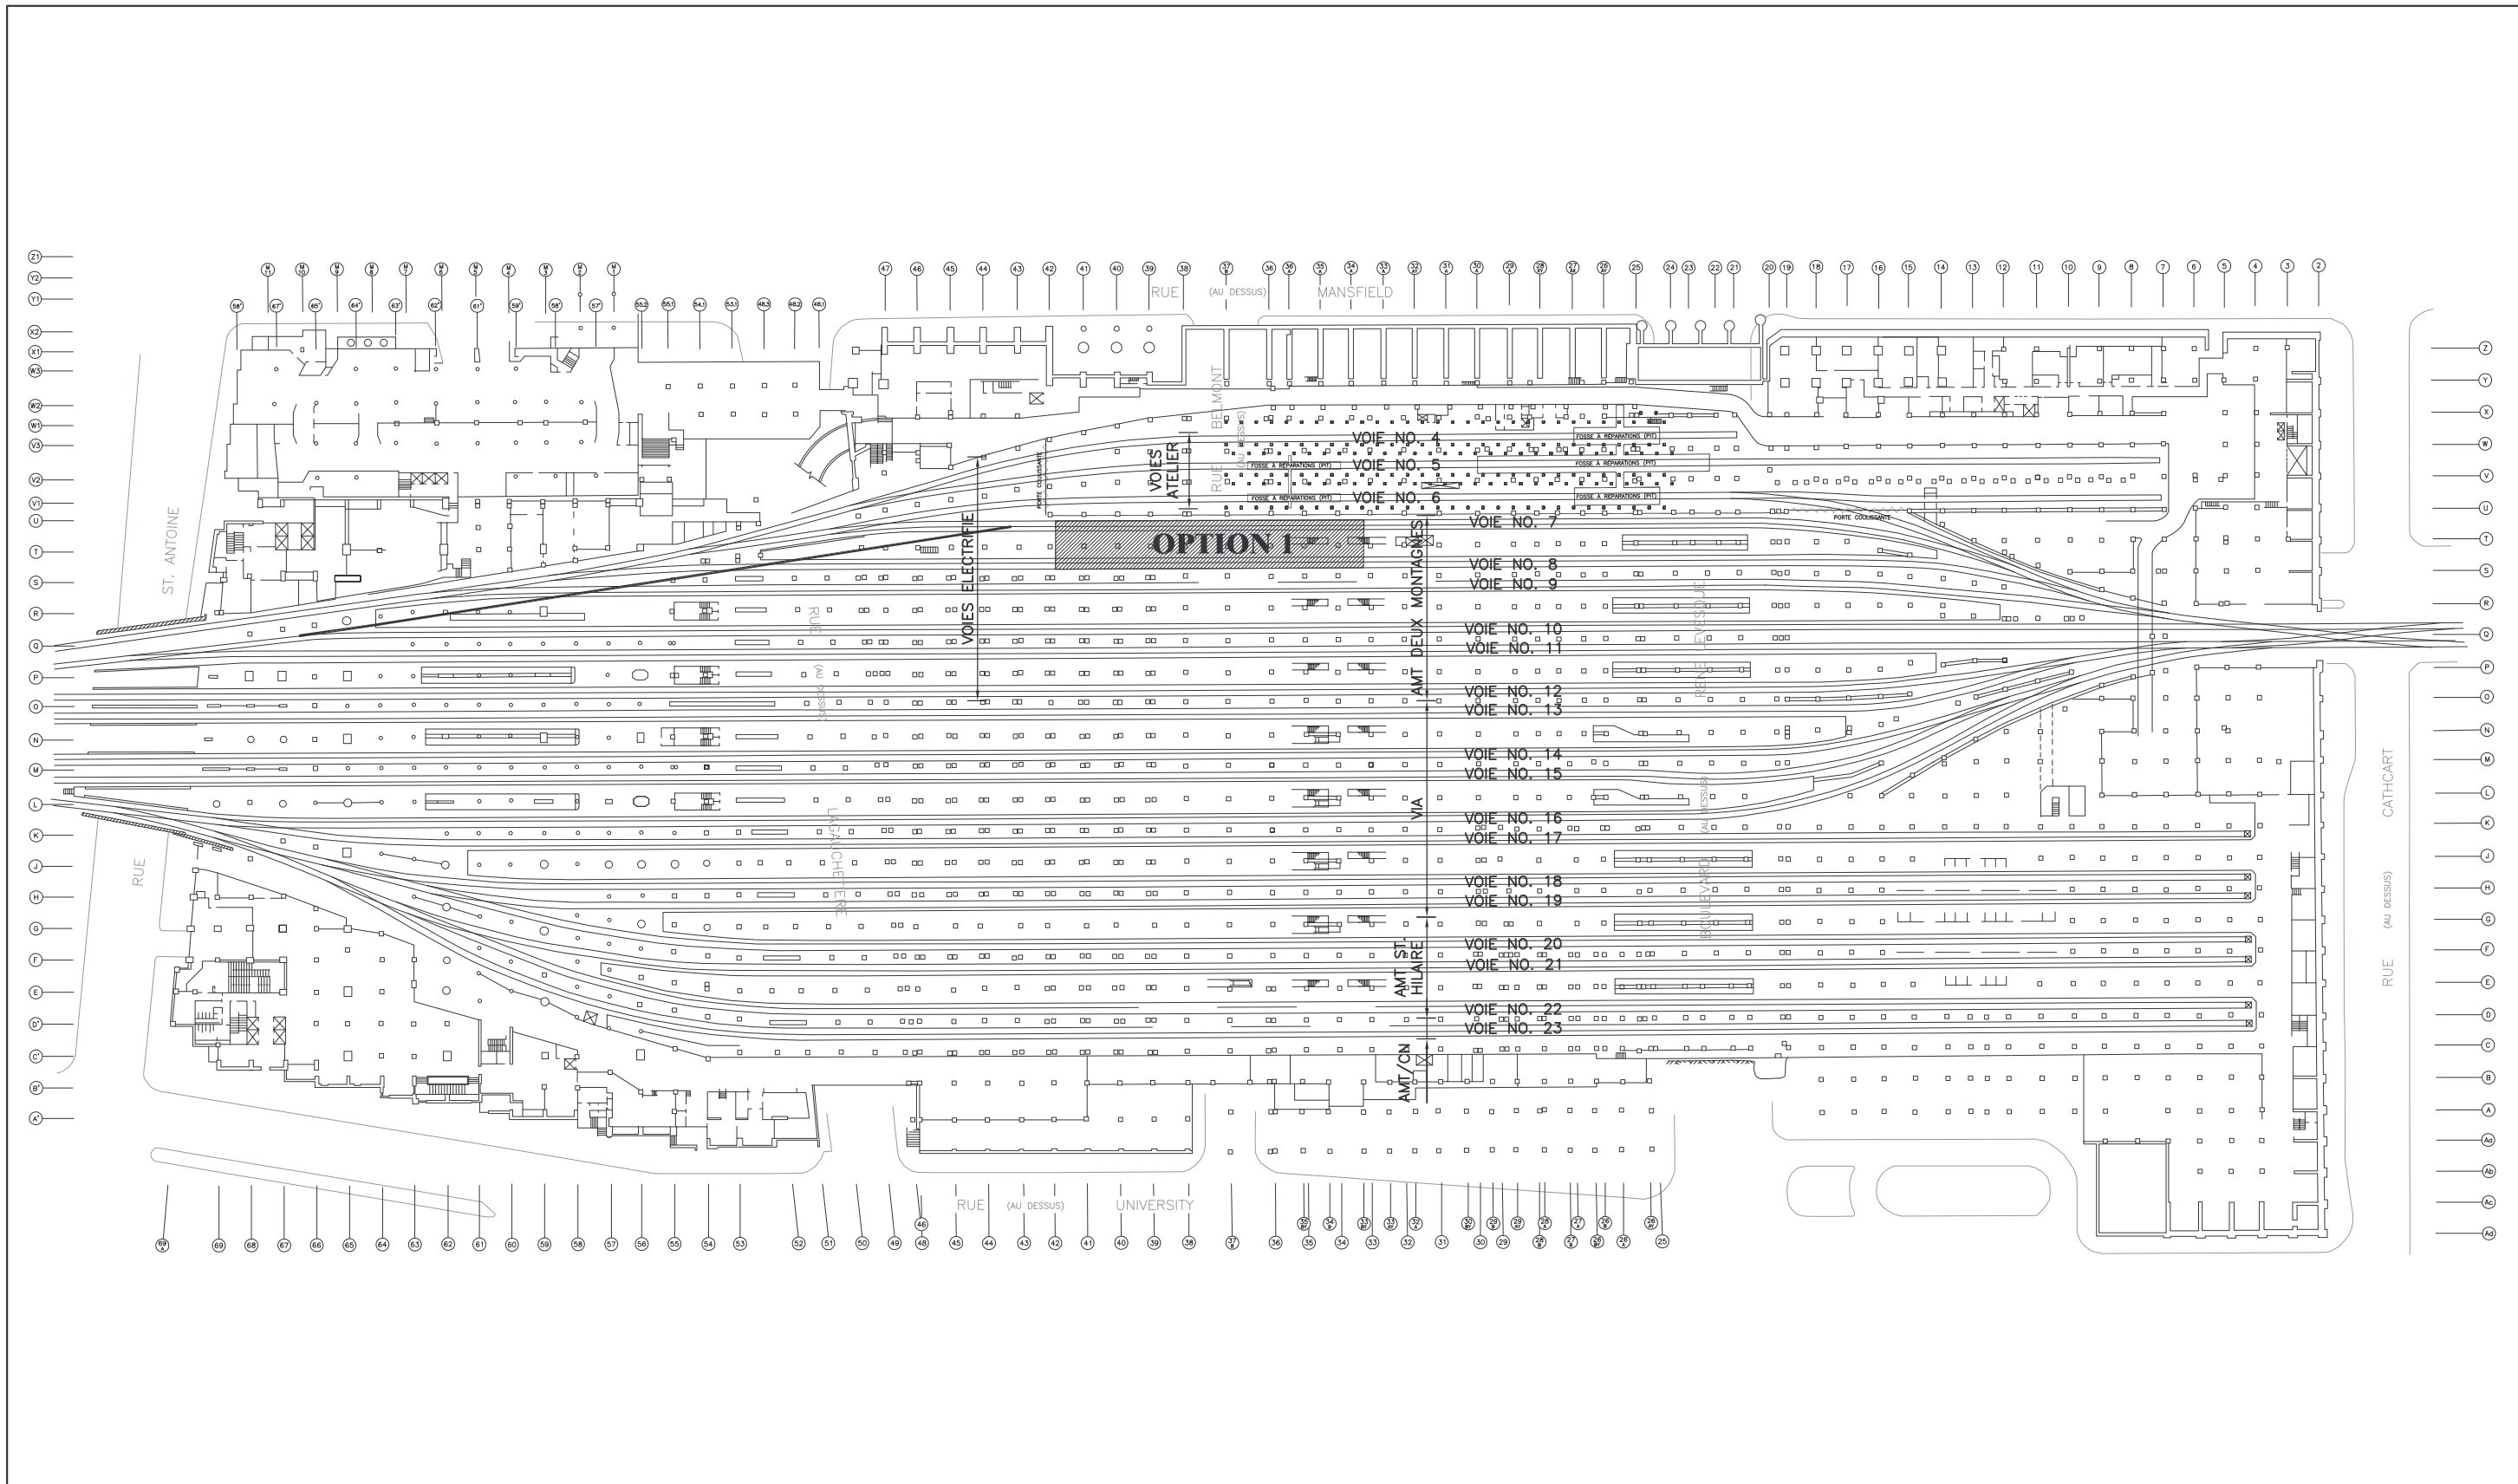


No.	REVISIONS	DATE	BY


**uma** **UMA Engineering Ltd.**  
 Engineers & Planners  
 5080 Commerce Blvd. Tel. (905) 238-0007  
 Mississauga Fax (905) 238-0038  
 Ontario, L4W 4P2

**MONTREAL GARE CENTRALE**

**OPTION 1**

CHECKED	DESIGN	UMA
APPROVED	DRAWN	UMA
SCALE	DATE	UMA JOB No.
	SEPT 2004	-
	SHEET NO.	DRAWING NO.
AUCUN	00	SK-2
	REV.	

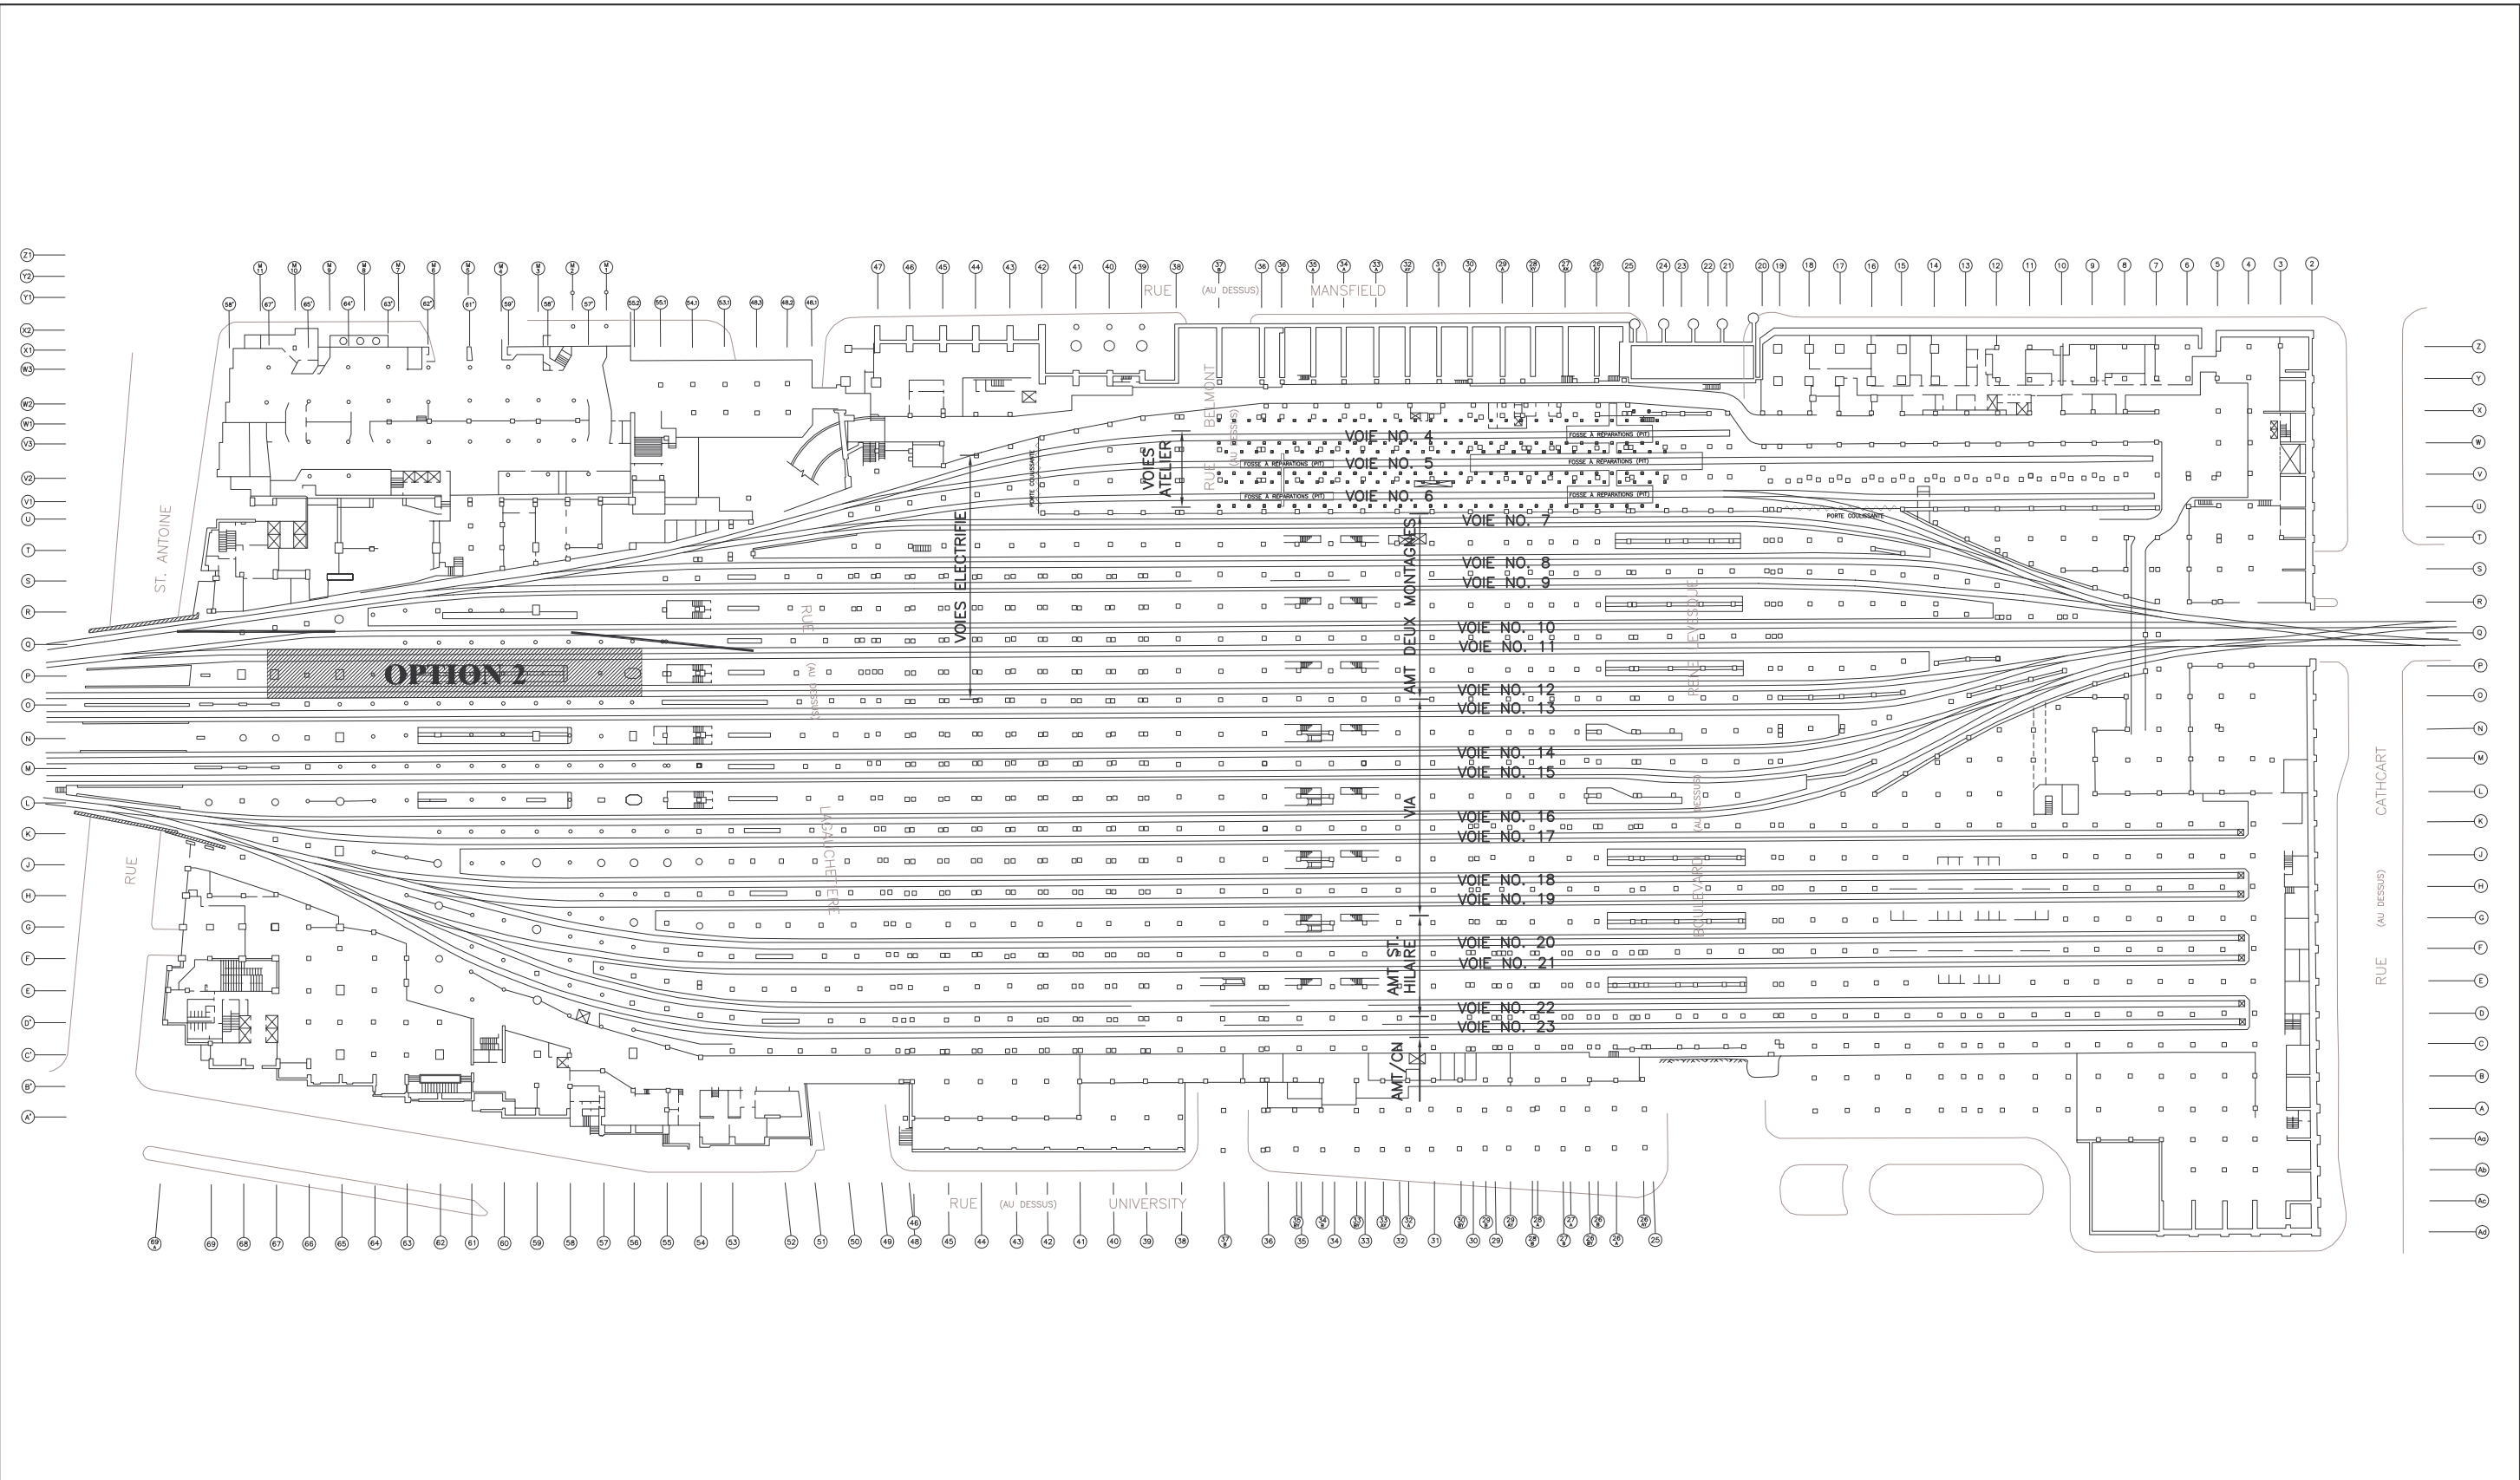

No.	REVISIONS	DATE	BY



**UMA Engineering Ltd.**

Engineers & Planners


5080 Commerce Blvd.  
Mississauga  
Ontario, L4W 4P2

Tel. (905) 238-0007  
Fax (905) 238-0038

MONTREAL  
GARE CENTRALE

OPTION 2

CHECKED	DESIGN	UMA
APPROVED	DRAWN	UMA
SCALE	DATE	UMA JOB No.
AUCUN	SEPT 2004	-
	SHEET NO.	DRAWING NO.
	00	SK-3
	REV.	
	00	

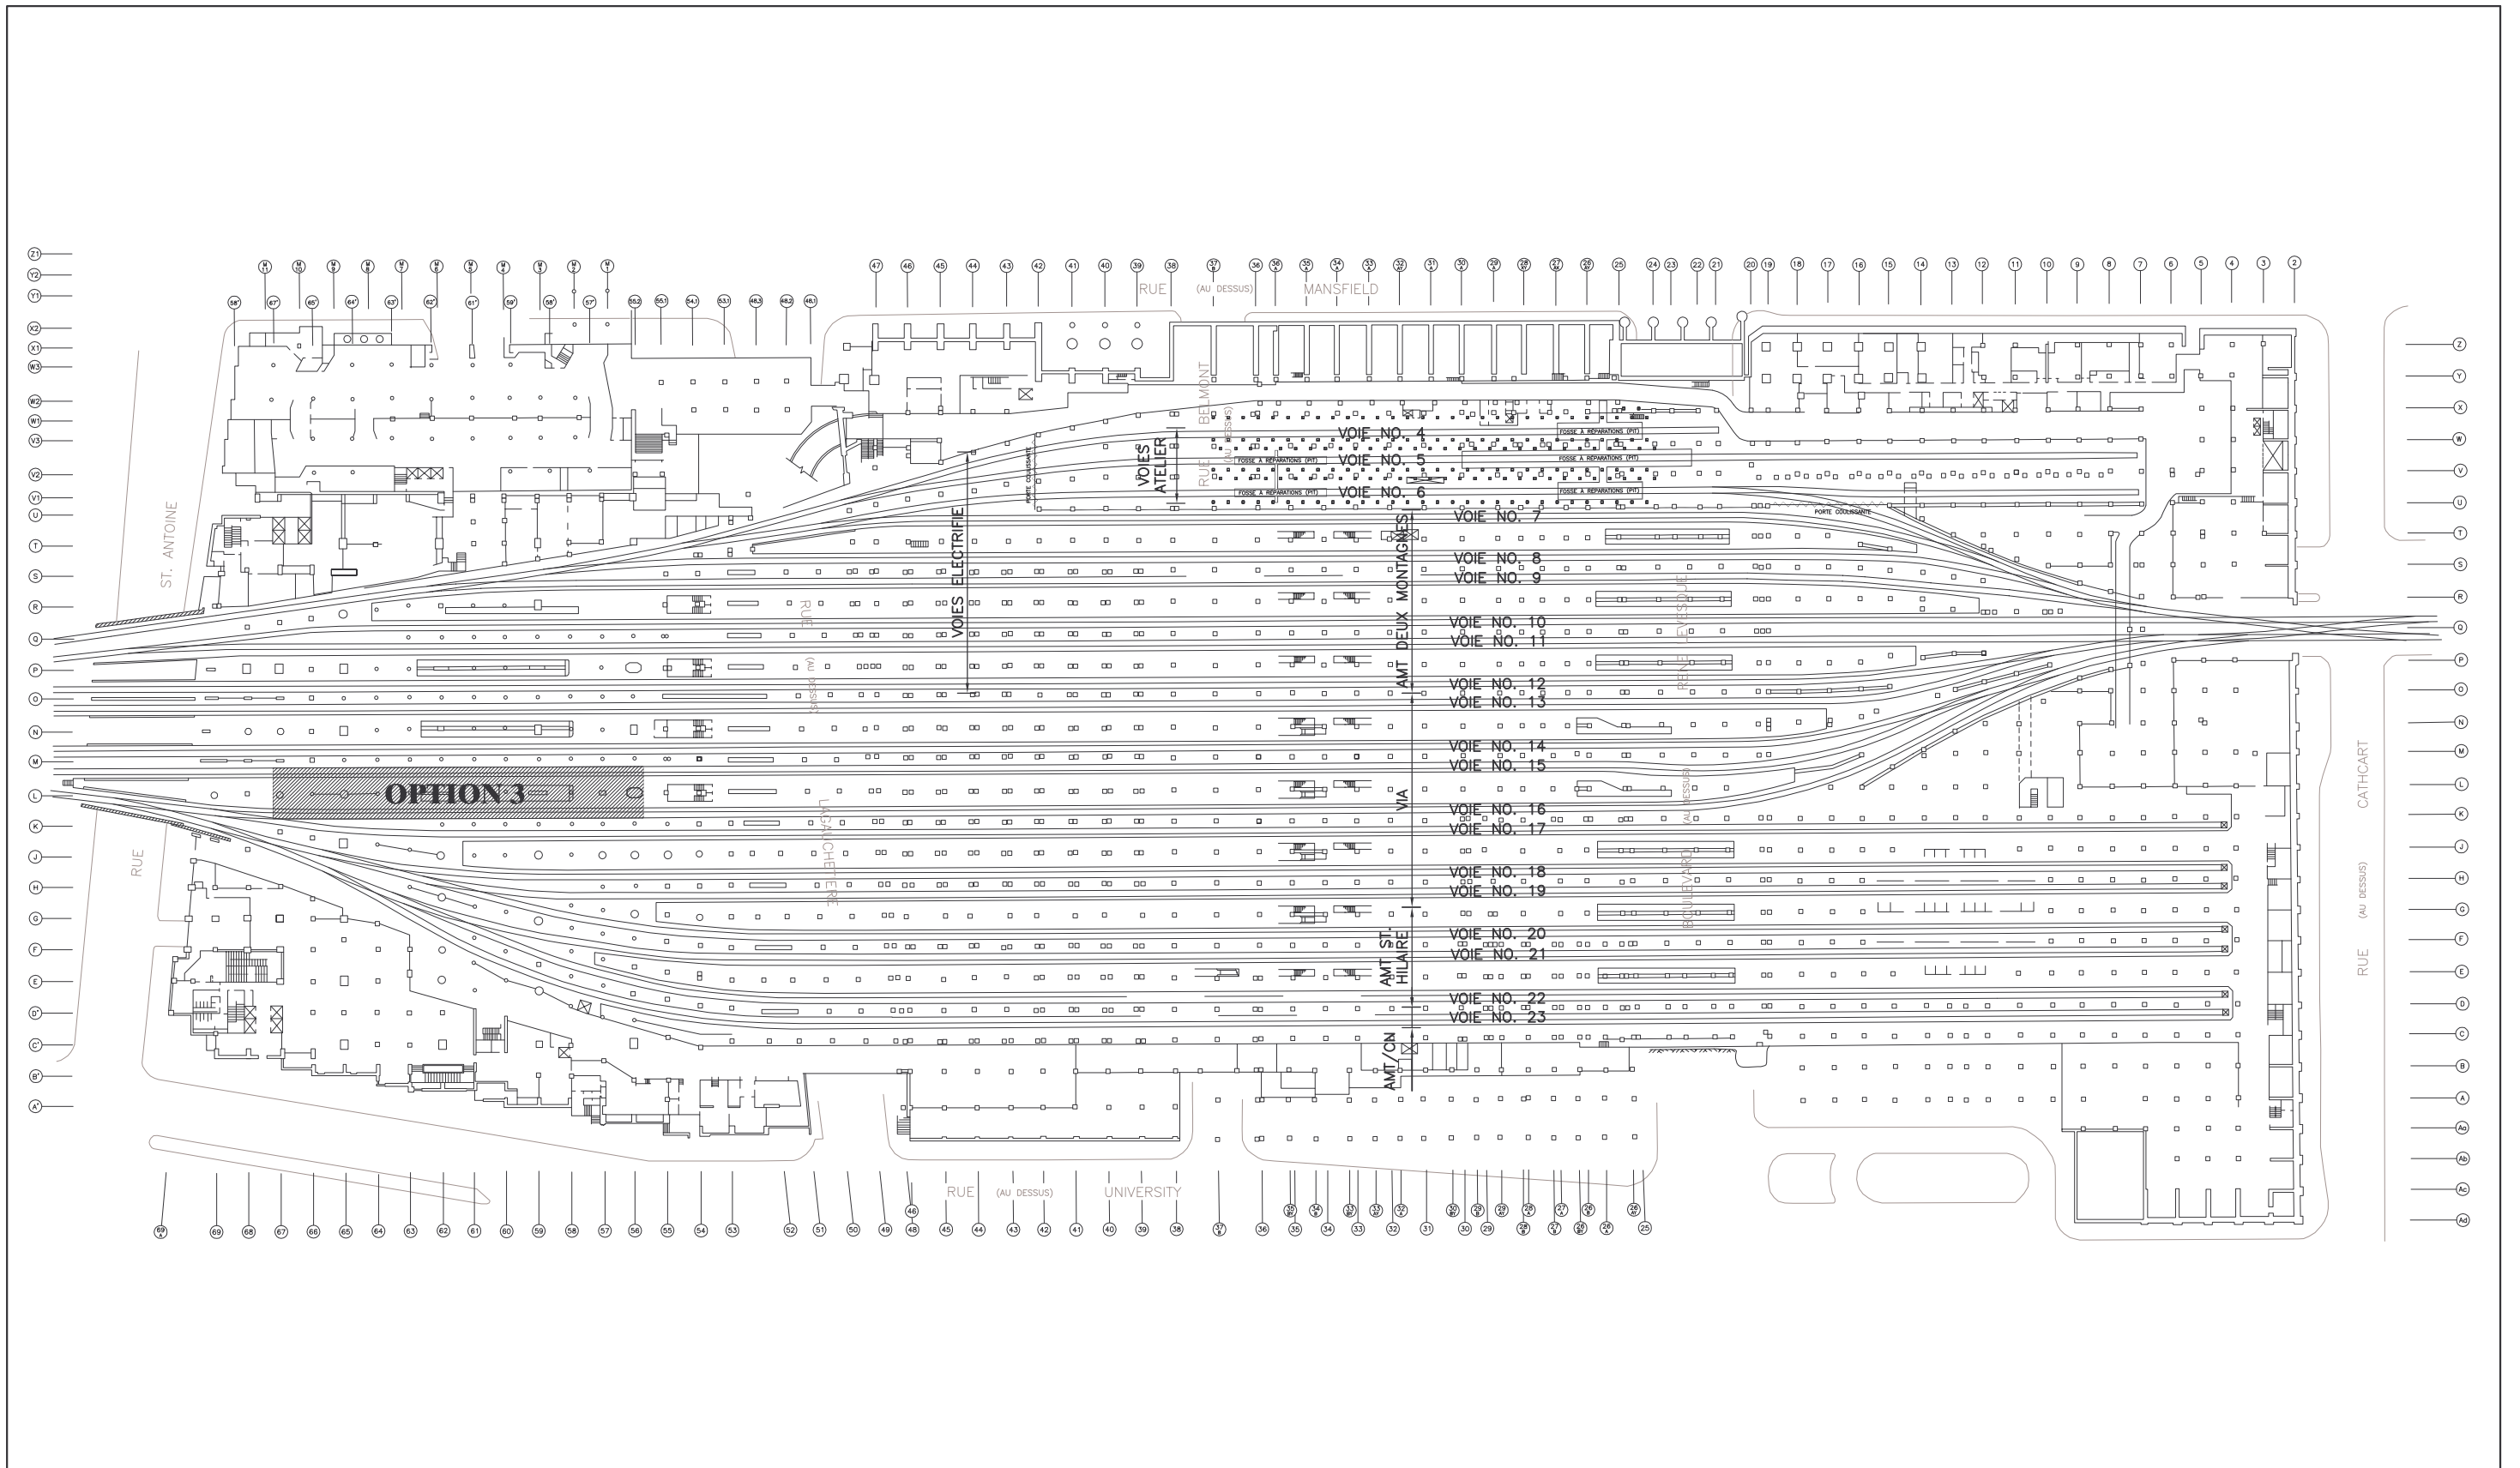

No.	REVISIONS	DATE	BY


**uma** **UMA Engineering Ltd.**  
 Engineers & Planners  
 5080 Commerce Blvd. Tel. (905) 238-0007  
 Mississauga Fax (905) 238-0038  
 Ontario, L4W 4P2

**MONTREAL GARE CENTRALE**  
  
**OPTION 3**

CHECKED	DESIGN	UMA
APPROVED	DRAWN	UMA
SCALE	DATE	UMA JOB No.
AUCUN	SEPT 2004	-
	SHEET NO.	DRAWING NO.
	00	SK-4
	REV.	00