


# Consolidated Thompson & B.B.A.

## Hébergement à Fermont lors de la construction

Projet d'implantation "Révision #4"

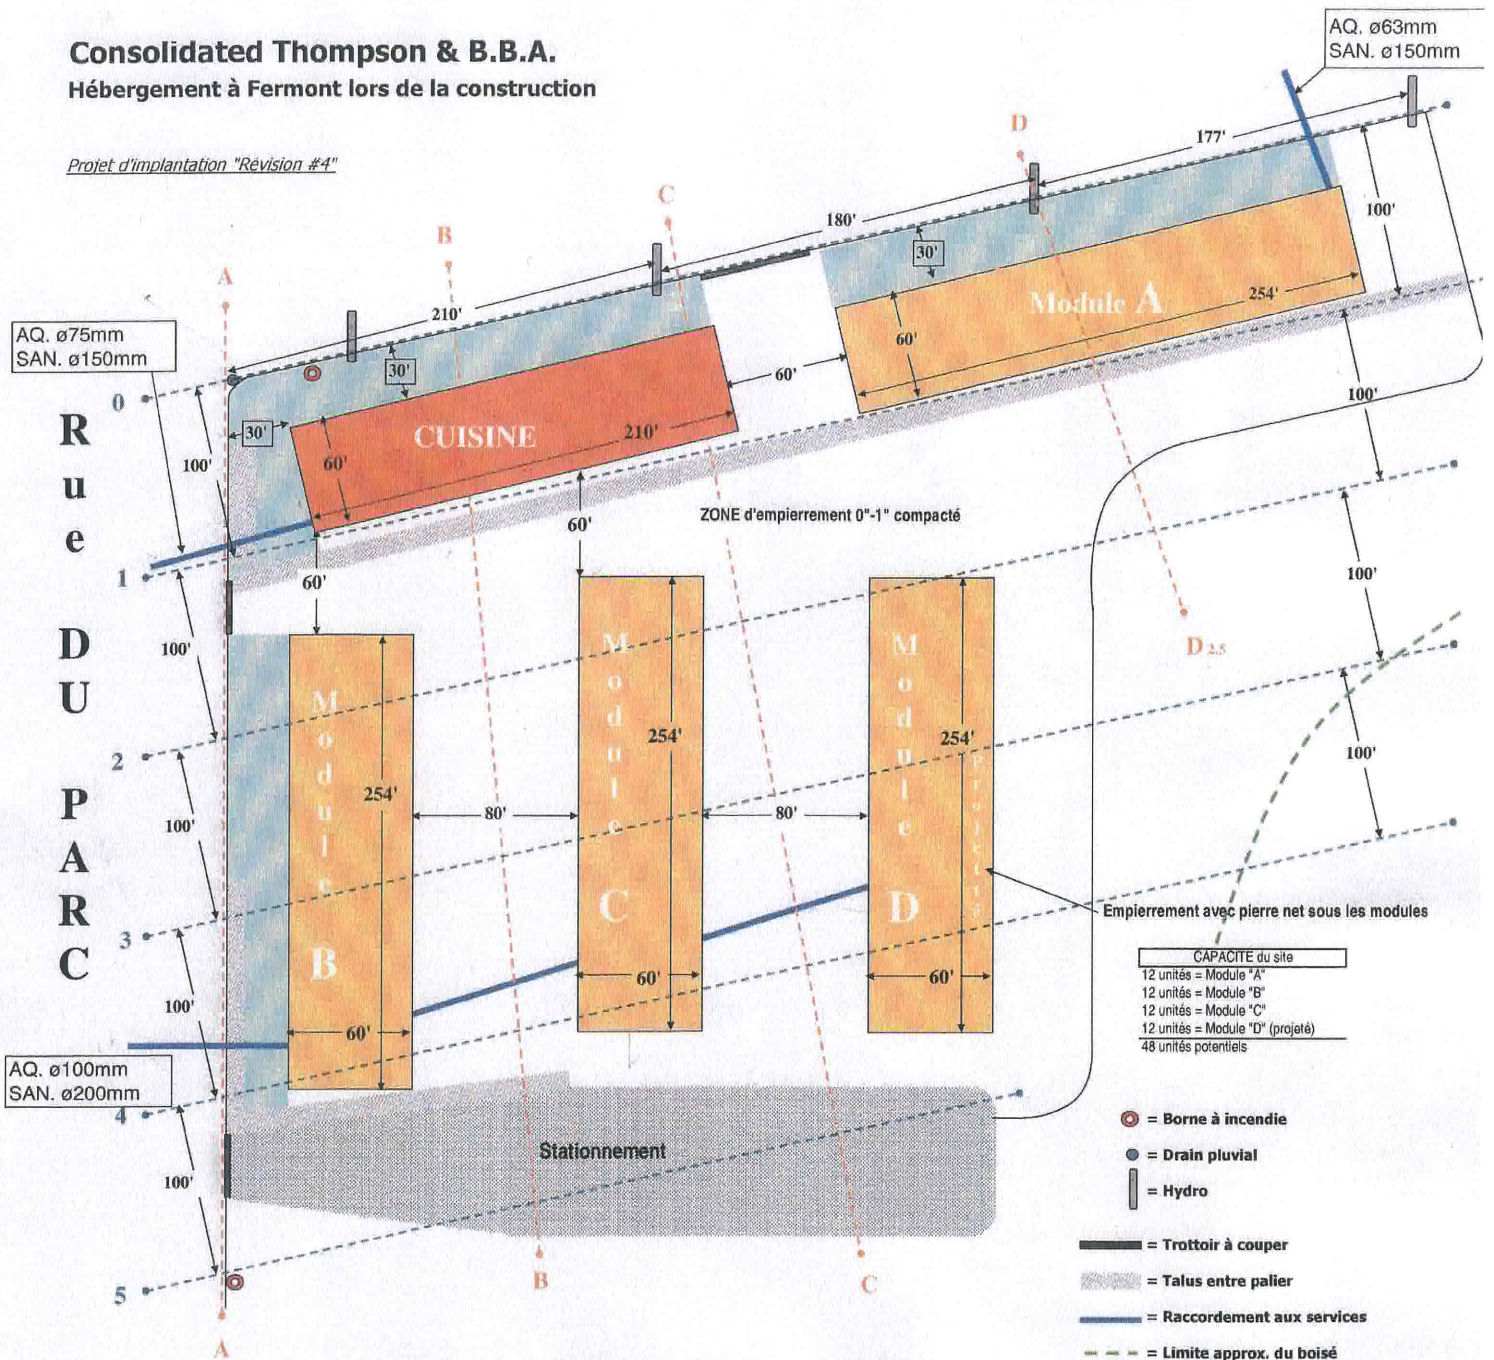

**CAPACITE du site**

12 unités = Module "A"
12 unités = Module "B"
12 unités = Module "C"
12 unités = Module "D" (projeté)
<b>48 unités potentiels</b>

- ⊙ = Borne à incendie
- = Drain pluvial
- | — = Hydro
- = Trottoir à couper
- ▨ = Talus entre palier
- = Raccordement aux services
- - - = Limite approx. du boisé

	R	N		R	N		R	N		R	N
A-0	4'-5"	4'-5"	B-0	3'-1"	3'-1"	C-0	2'-9"	2'-9"	D-0	1'-8"	1'-8"
A-1	6'-6"	6'-5"	B-1	6'-6"	5'-9"	C-1	7'-10"	5'-3"	D-1	6'-10"	4'-2"
A-2	8'-10"	8'-10"	B-2	10'-3"	9'-3"	C-2	18'-2"	9'-9"	D-2	13'-9"	10'-8"
A-3	11'-3"	11'-3"	B-3	8'-1"	11'-3"	C-3	12'-9"	11'-6"	D-2.5	17'-1"	?
A-4	13'-8"	13'-9"	B-4	10'-4"	13'-6"	C-4	17'-11"	14'-0"			
A-5	16'-8"	16'-6"	B-5		15'-6"	C-5					

R=Relevé  
N=Nivelé