


Arianne Phosphate

Nourrir le futur


Projet de mine d'apatite Lac à Paul

ROUTE AU SUD DE LA 172


MODÉLISATION SONORE

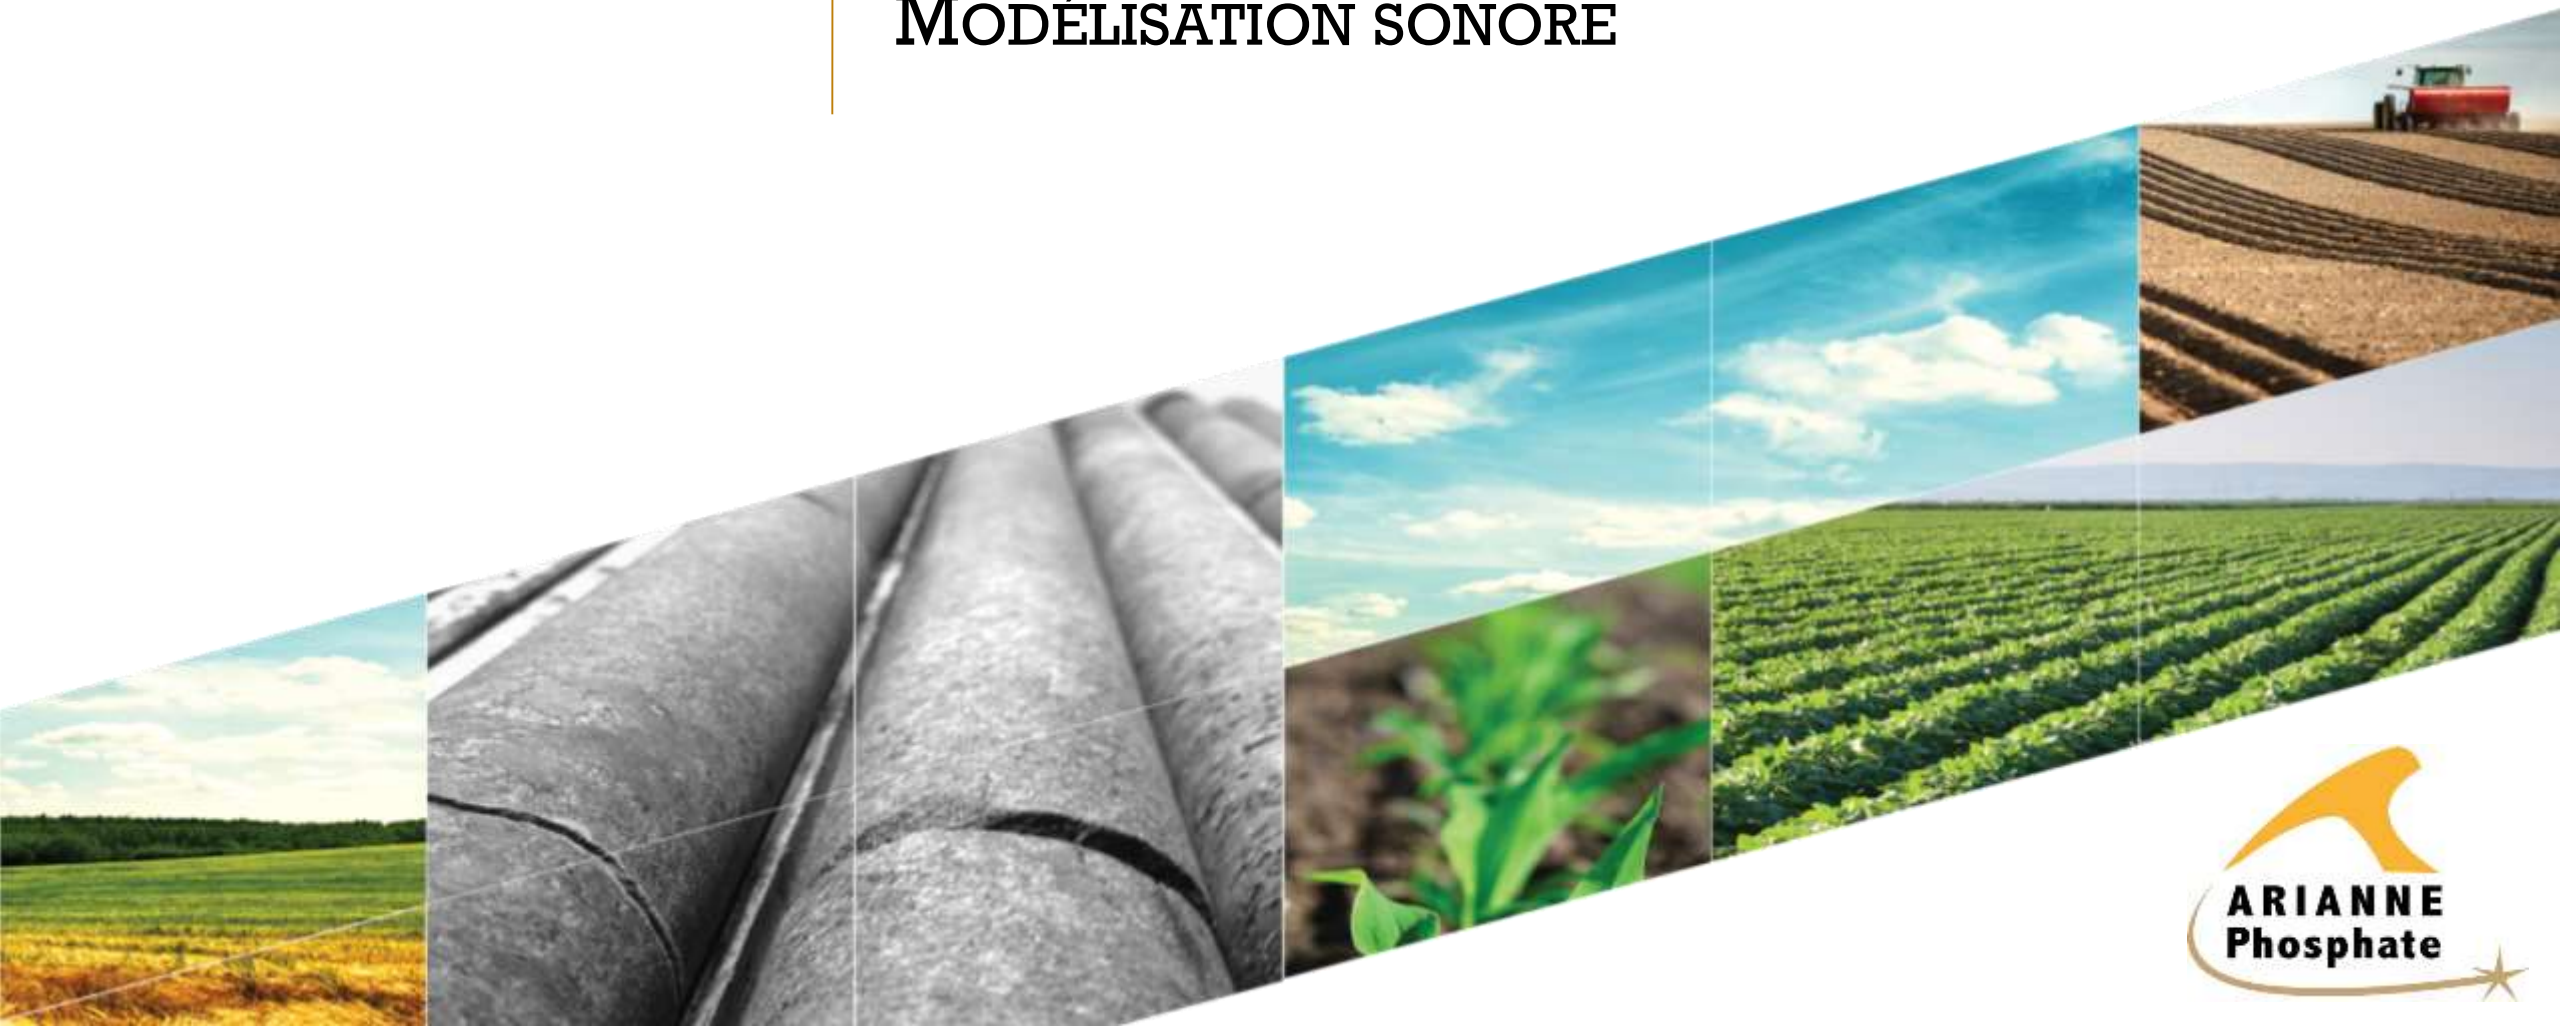

Tracé retenu

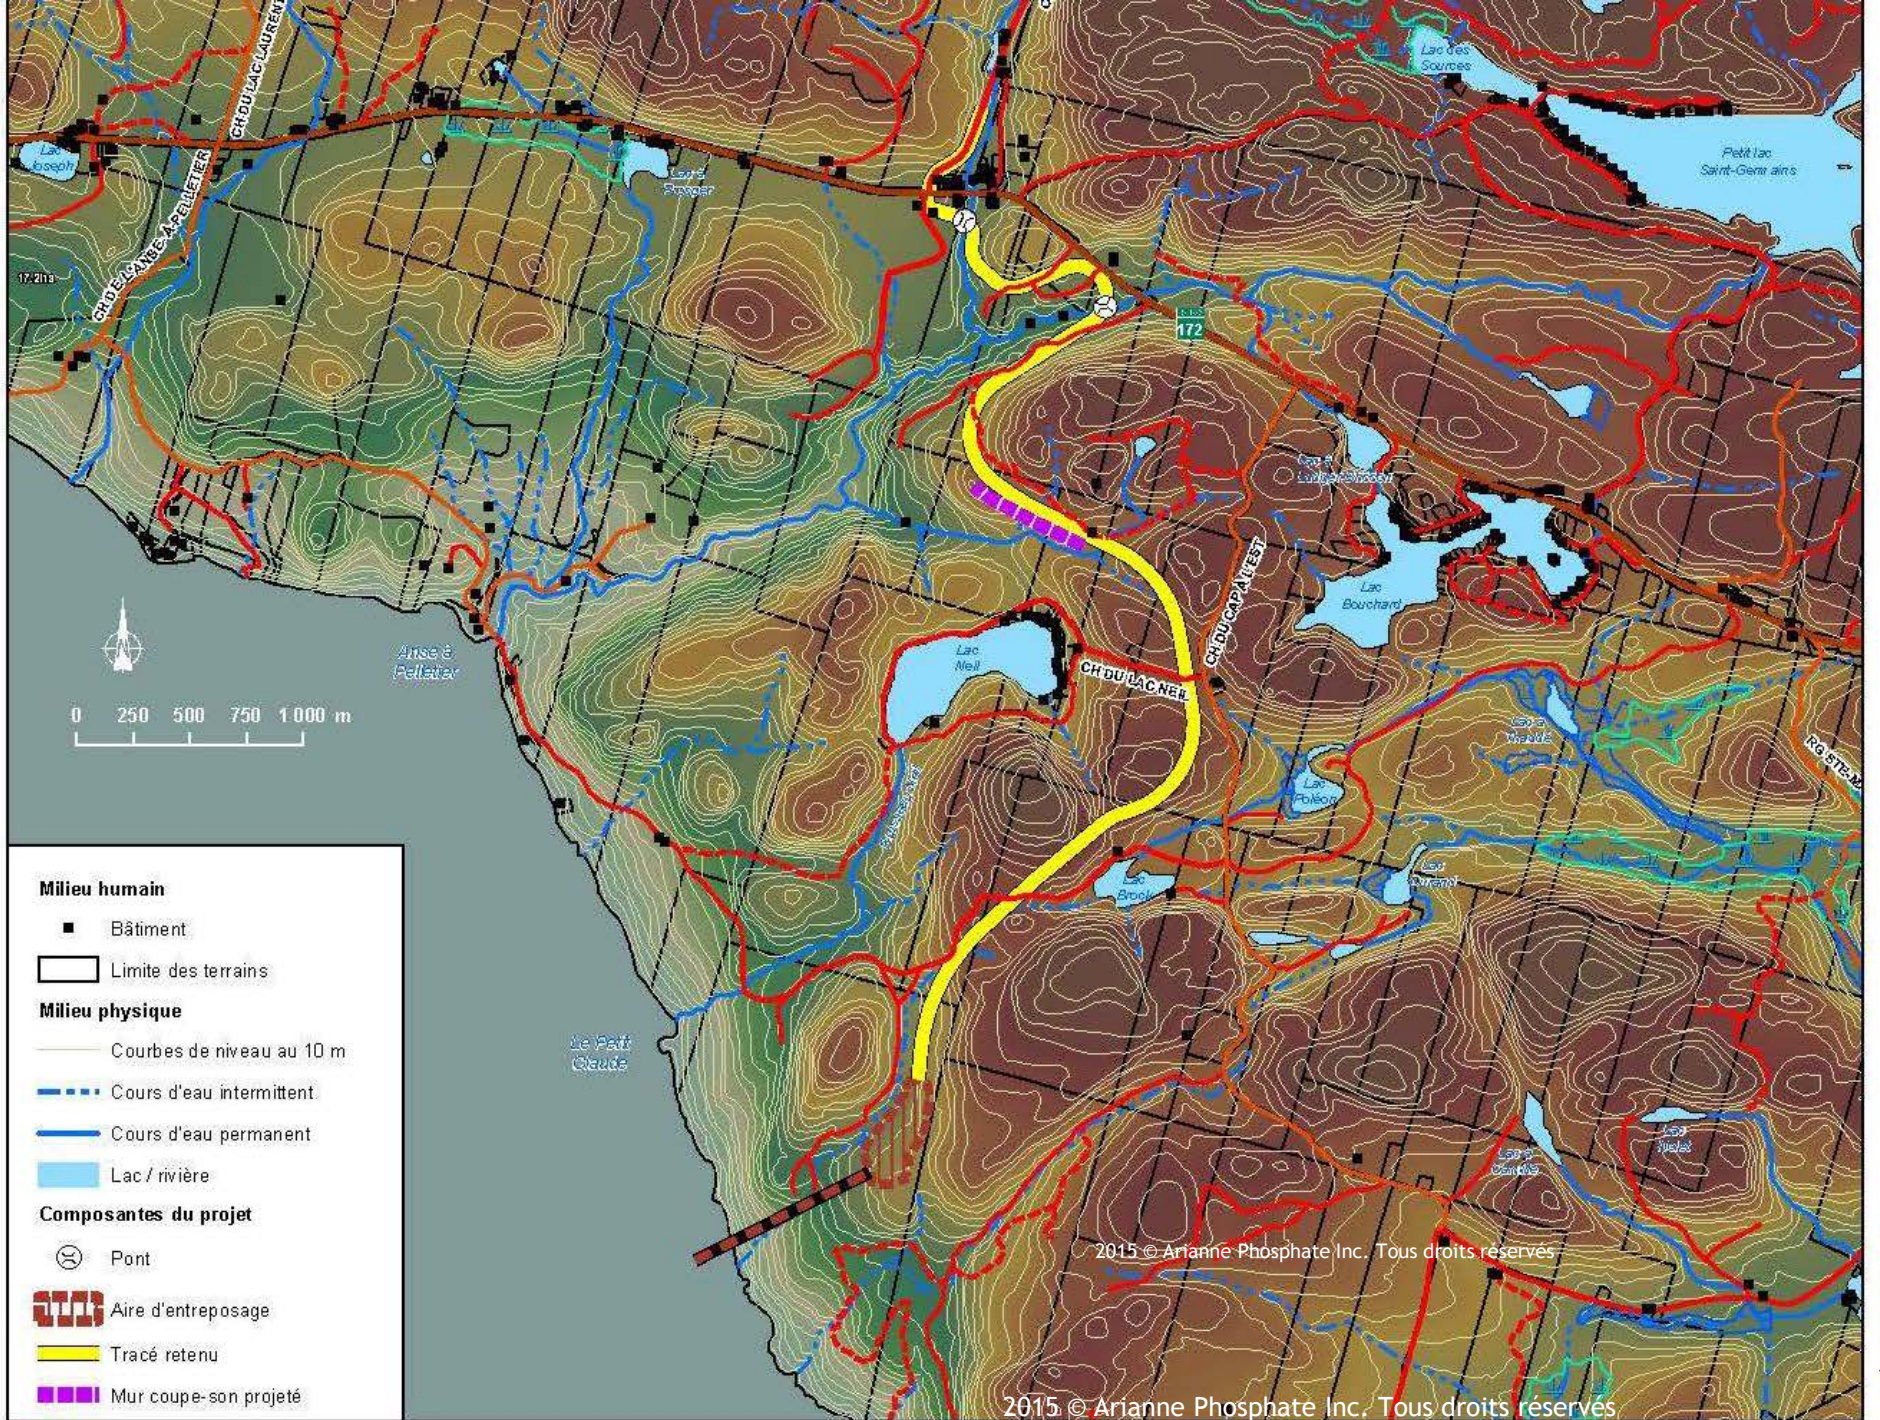


Chemin d'accès Secteur lac Neil

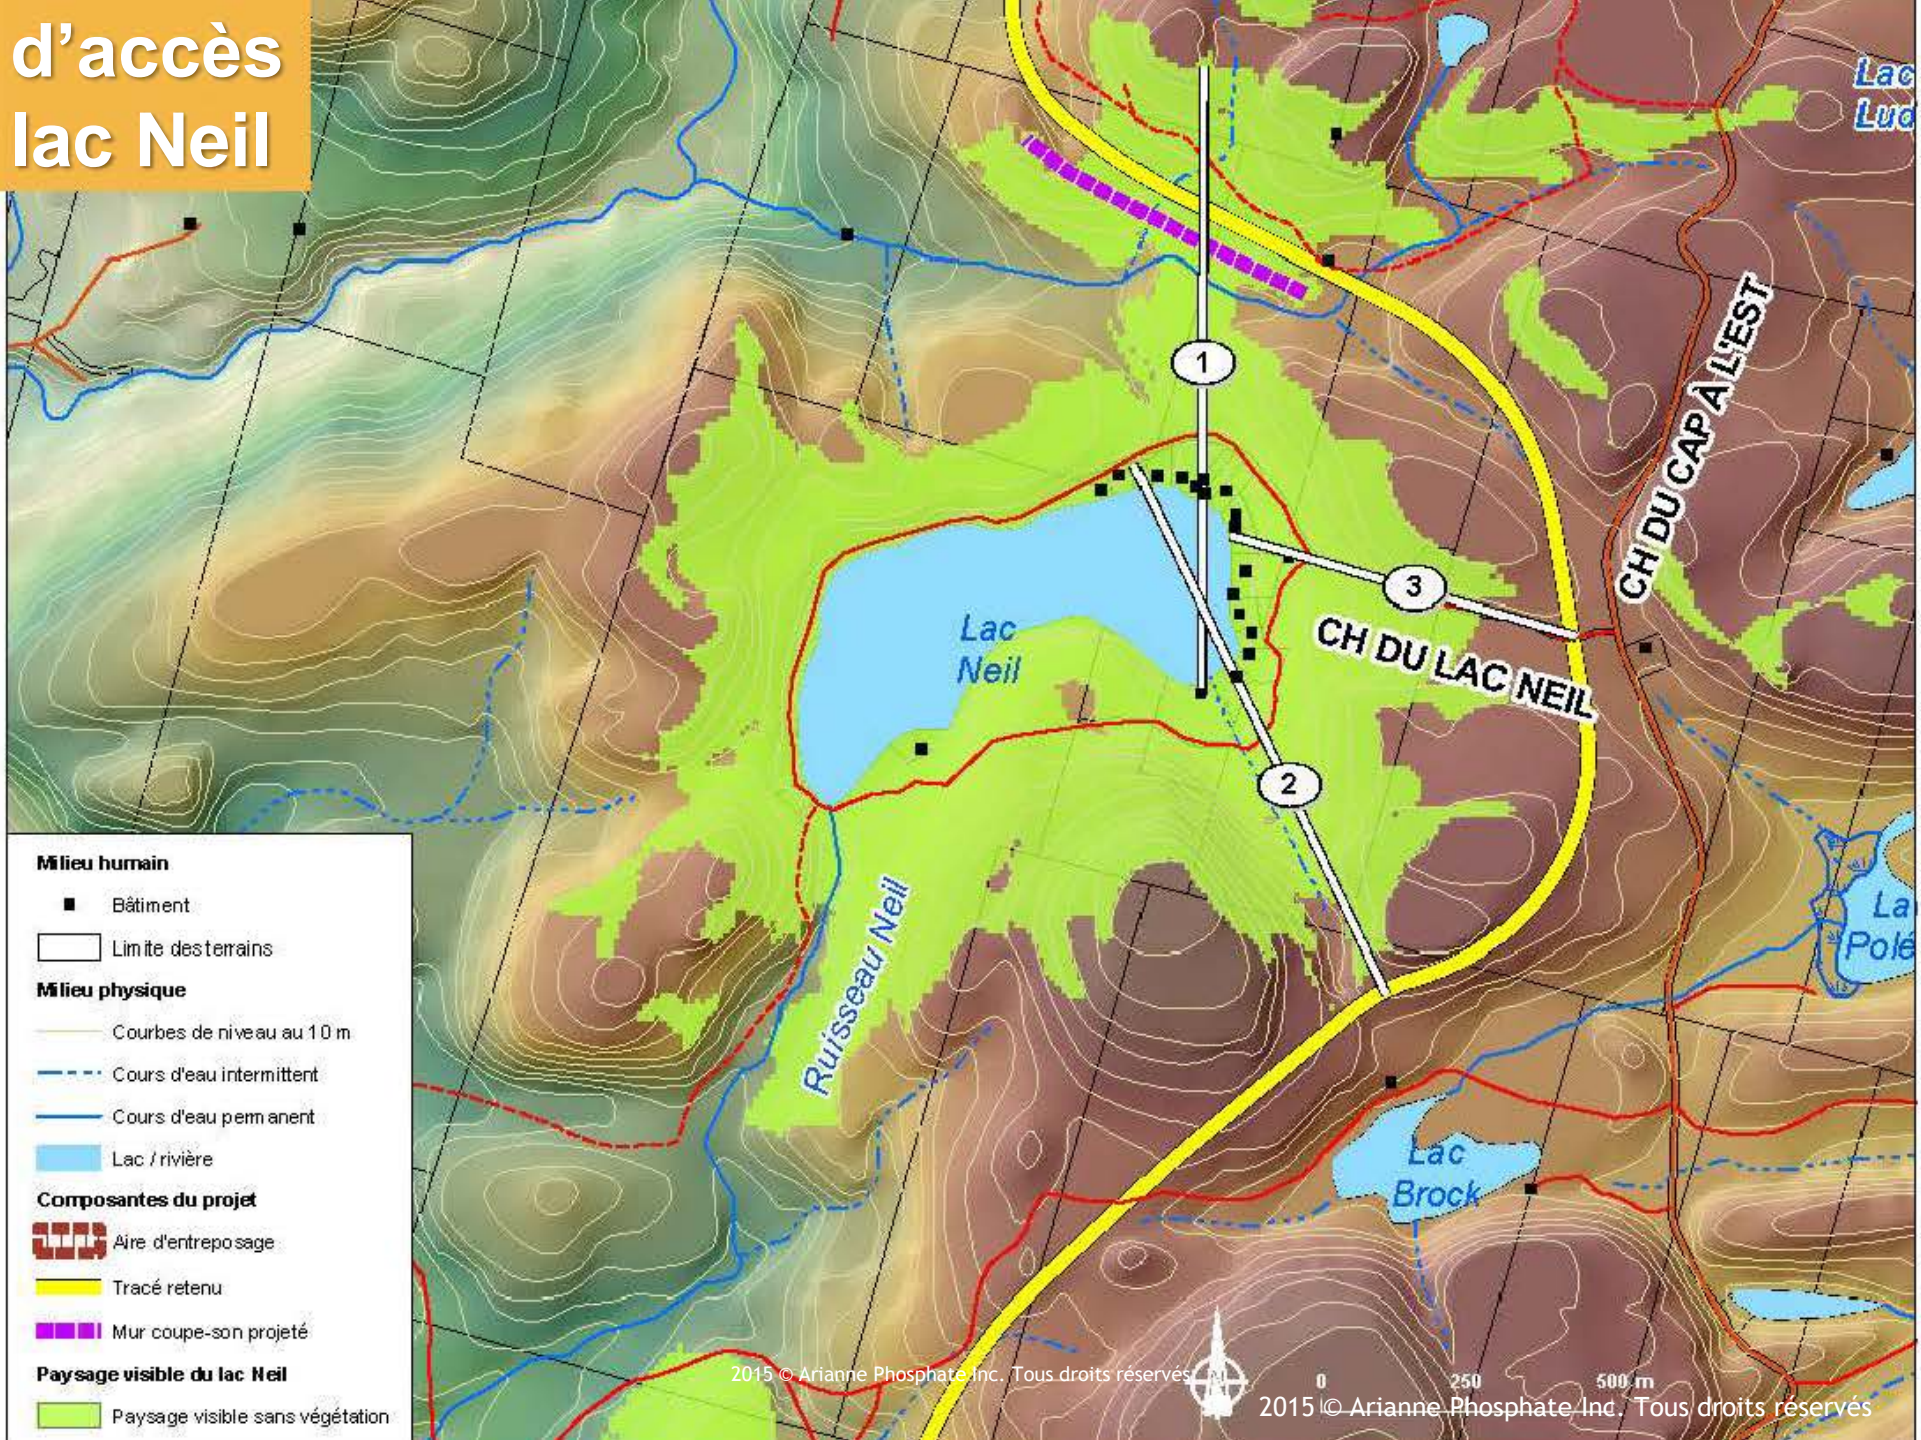


Chemin d'accès - Étude acoustique

Climat sonore modélisé

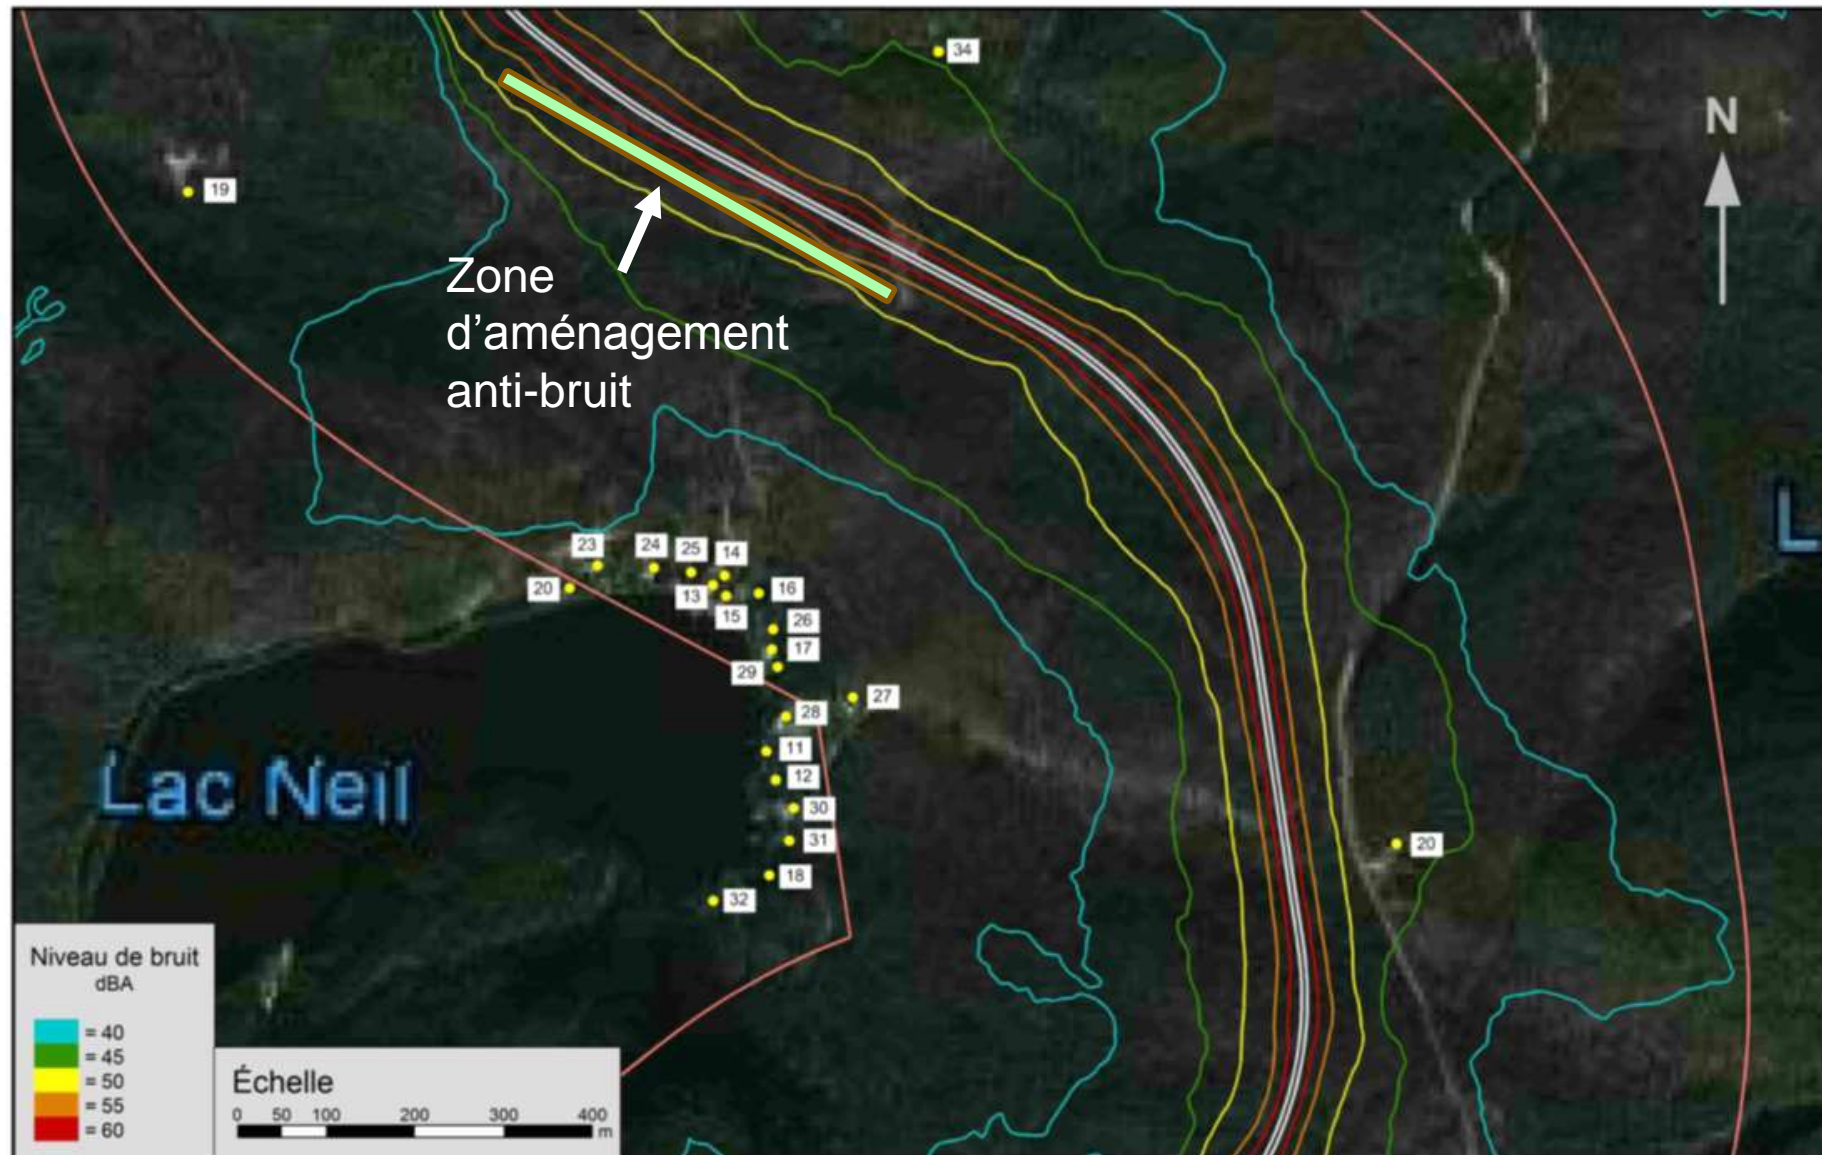


Chemin d'accès - Profil du secteur


Atténuation du bruit et du visuel

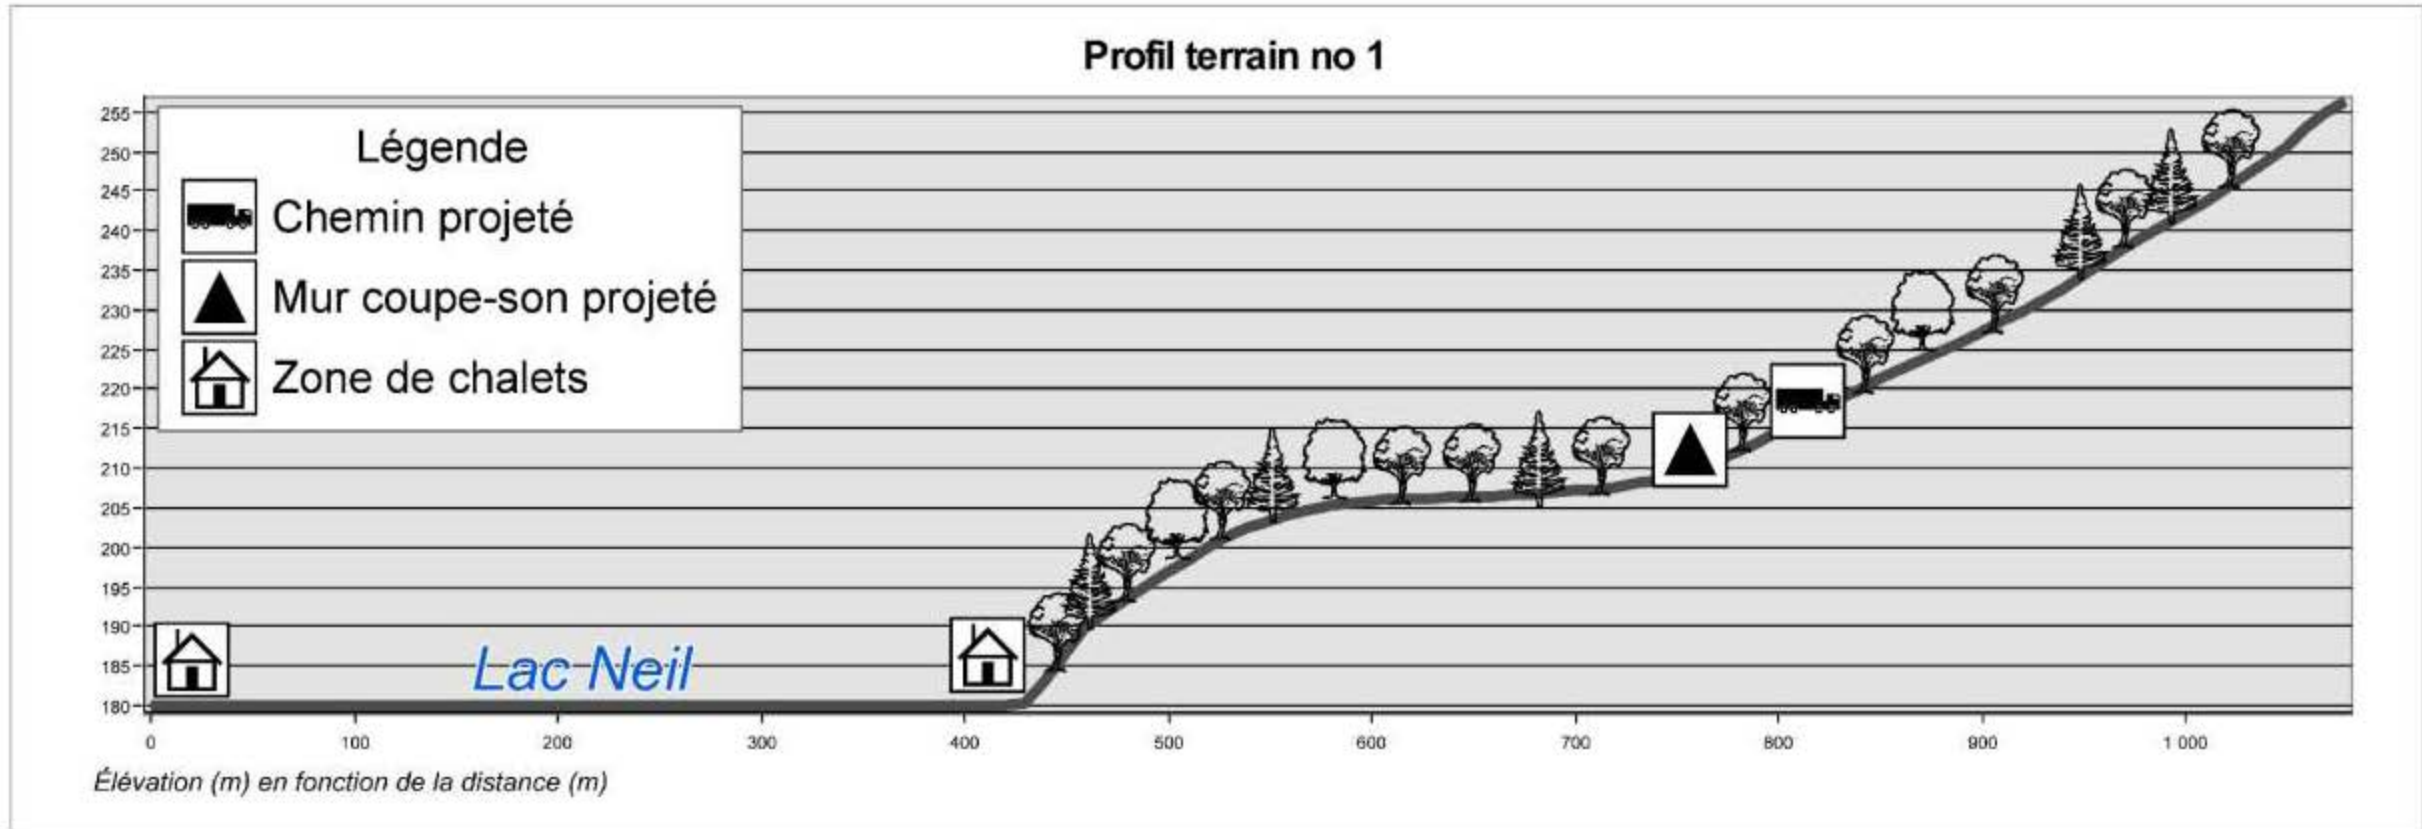

Profil terrain no 2

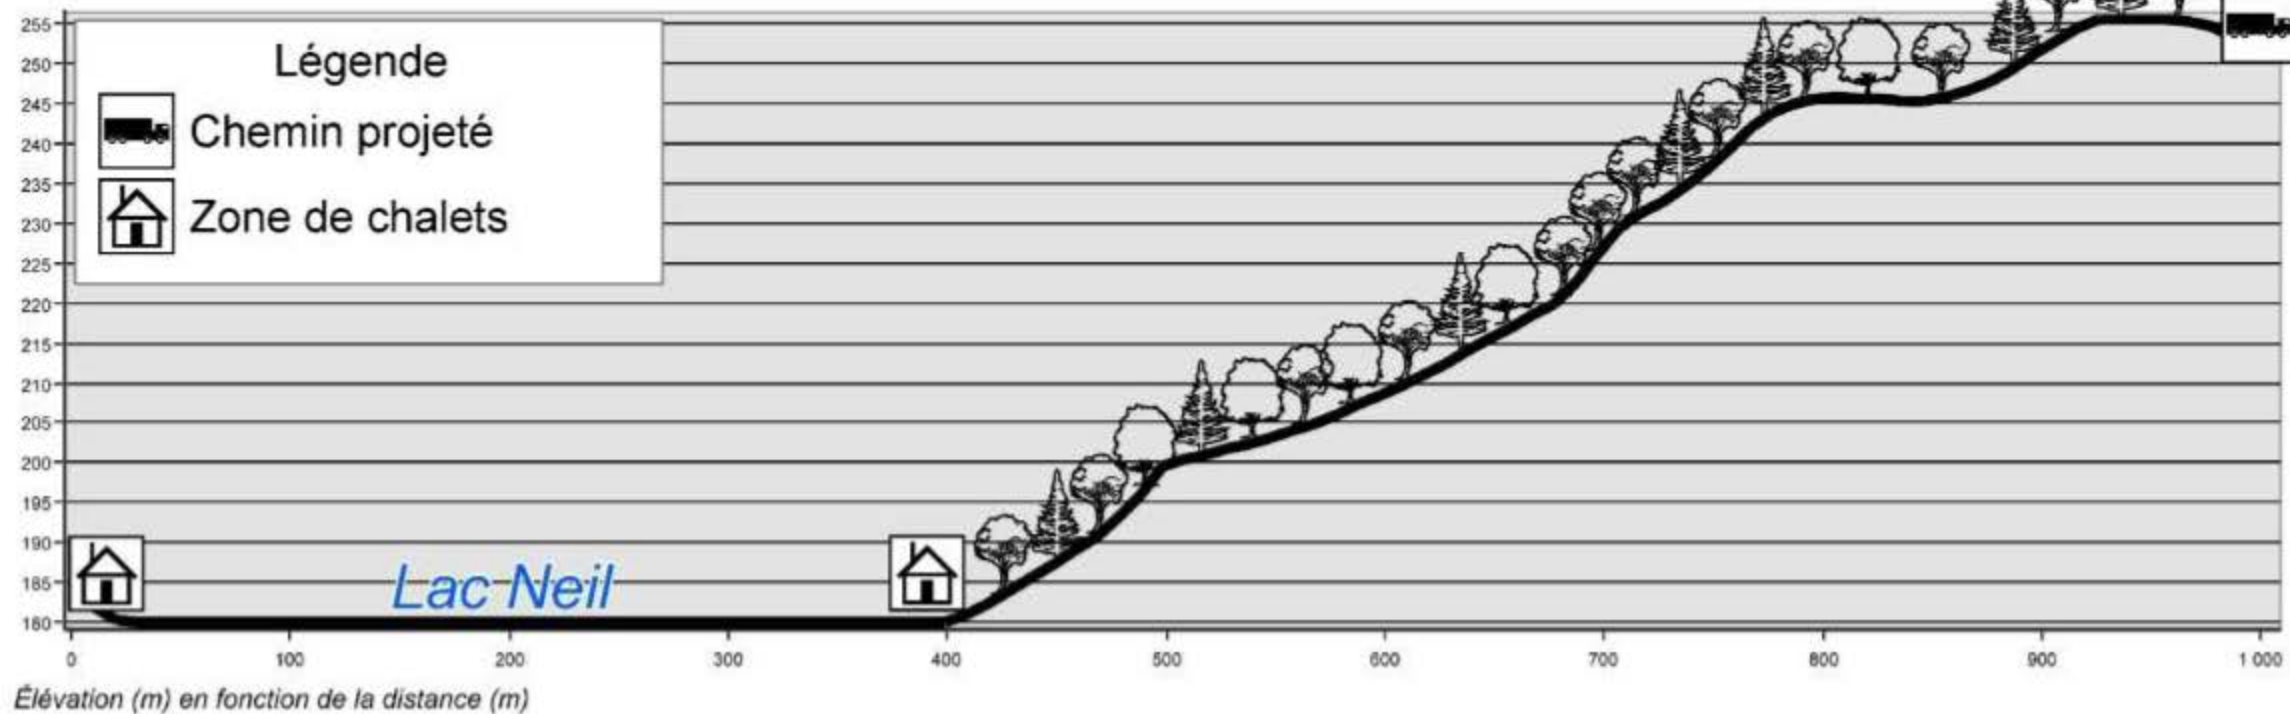

Profil terrain no 3

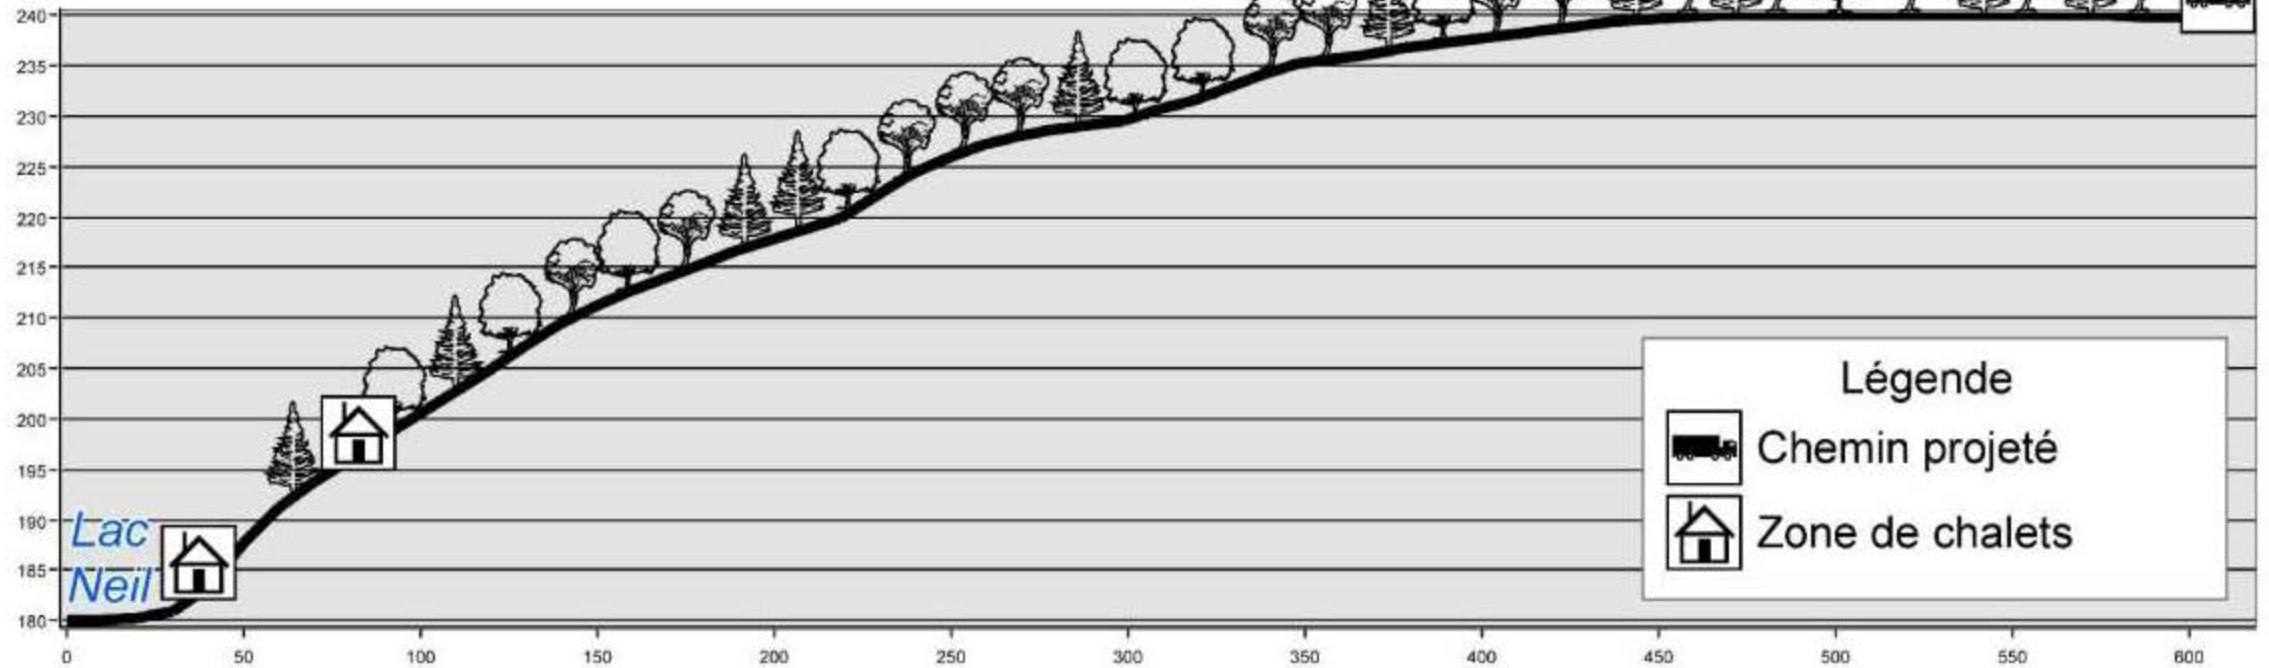

Élévation (m) en fonction de la distance (m)

Légende



Chemin projeté



Zone de chalets

Atténuation du bruit et du visuel

Aménagement antibruit projeté



VUE AÉRIENNE - AMÉNAGEMENT PROJETÉ DE LA EUTTE ANTIBRUIT
Janvier 2015

Atténuation du bruit et du visuel

Aménagement antibruit projeté



2015 © Arianne Phosphate Inc. Tous droits réservés

AMÉNAGEMENT PROJETÉ DE LA BUTTE ANTIBRUIT
Janvier 2015

